


MAPA DO CELÓW PROJEKTOWYCH
WOJ. ŚLĄSKIE
MOW. CIESZOWSKI
CMI. S. JARCIŃ
OBRĘB WIEŚNIA
MAPA 521 221 242
SKALA 1:1000

Wzrost: 1,72 m
Ciężar ciała: 70 kg
Ciężar ciała: 70 kg
Ciężar ciała: 70 kg

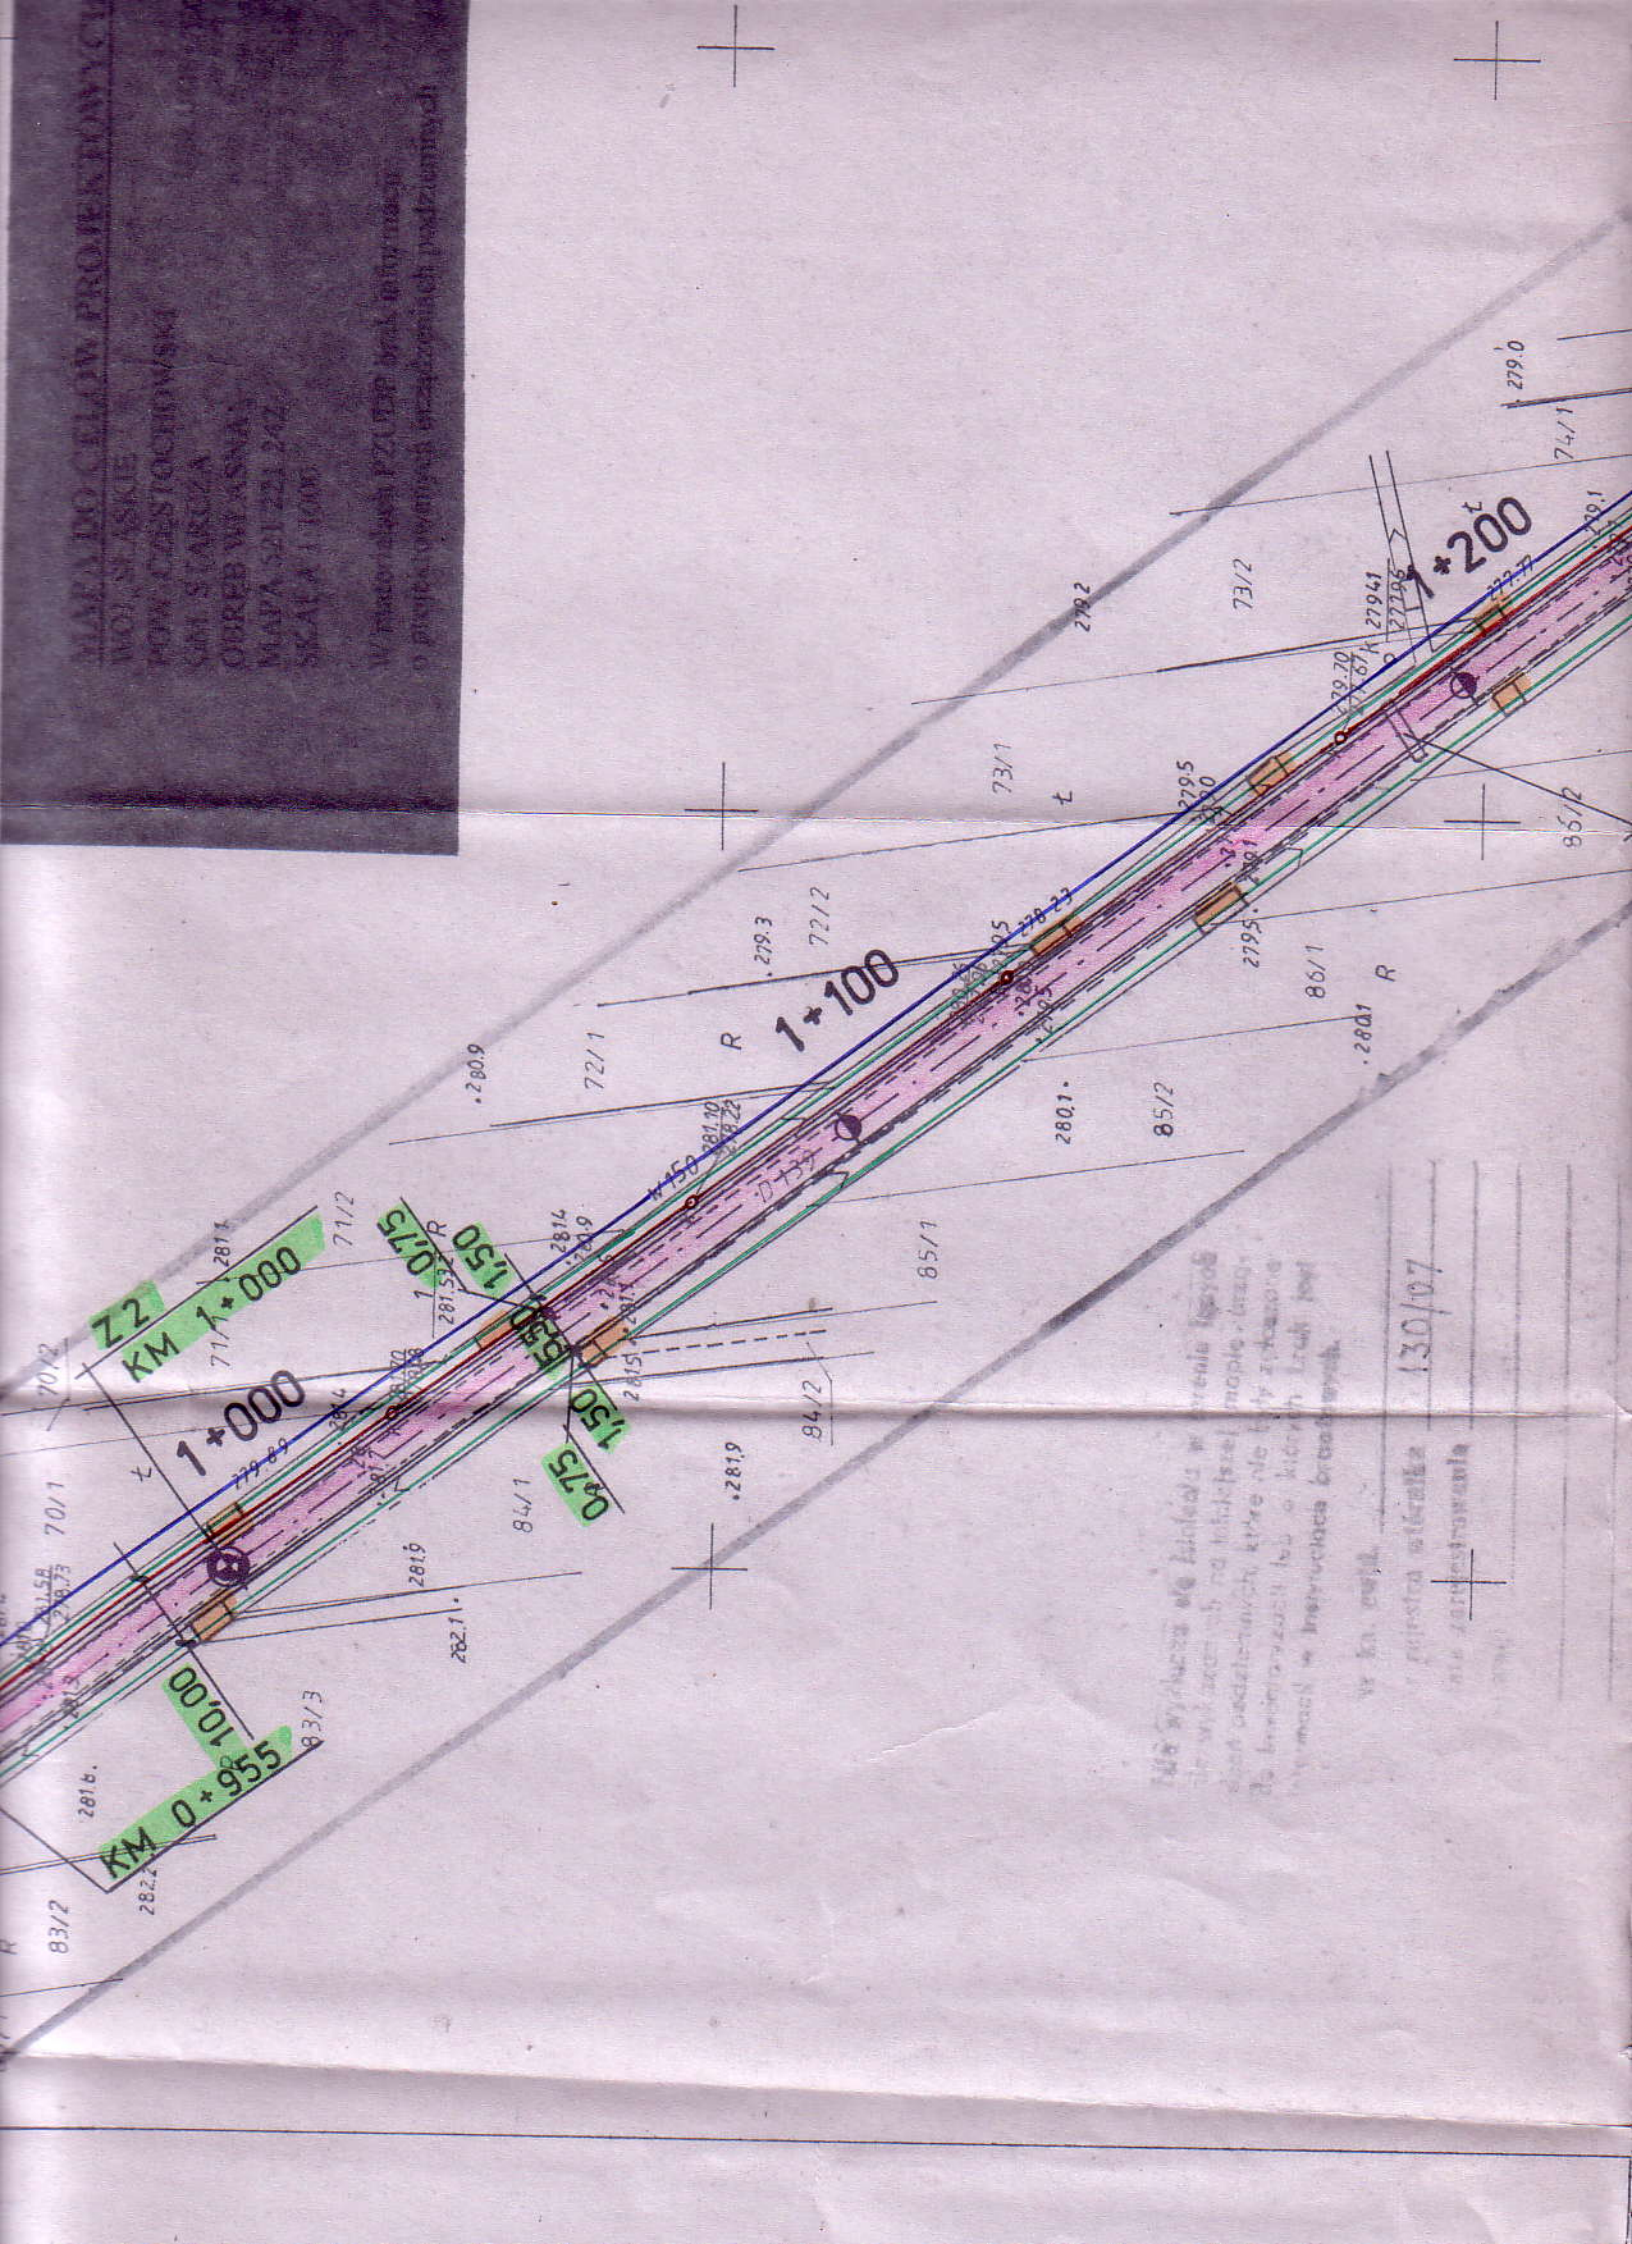

Wzrost: 1,72 m
Ciężar ciała: 70 kg
Ciężar ciała: 70 kg
Ciężar ciała: 70 kg

Wzrost: 1,72 m
Ciężar ciała: 70 kg
Ciężar ciała: 70 kg
Ciężar ciała: 70 kg

130/07

OZNACZENIA :

Starostwo Powiatowe
w Częstochowie

- | | | |
|---|---|---|
| |  | Zabudowa istniejąca |
| - |  | - Zabudowana przebudowa jezdni
o nawierzchni bitumicznej
- Projektowana przebudowa zjazdów na posesję
o nawierzchni z kostki brukowej gr. 8 cm
- Istniejące zjazdy wzmocnione warstwą destruktu z frezowania nawierzchni bitumicznej
- Projektowany chodnik prawostronny szer. 1,55 m o nawierzchni z kostki brukowej gr. 6 cm
- Projektowany rów kryty z rur karbowanych z PEHD Ø 400 mm
- Projektowane wpusty uliczne Ø 500 mm z kręgów betonowych z osadnikiem
- Projektowane studzienki rewizyjne z kręgów betonowych Ø 1200 mm
- Istniejące rowy przydrożne (trapezowe) – do udrożnienia istniejące pobocza obustronne szerokości 0,75 m do utwardzenia destruktem z frezowania
- Granica pasa drogowego |
| - | Zatamianie osi | |


UZBROJENIE ISTNIEJACE

- ks 200 — kanalizacja sanitarna Ø 200
- w 150 — sieć wodociągowa Ø 150
- 1 — telefoniczna sieć napowietrzna
- o — telefoniczna sieć kablowa
- o — sieć energetyczna eNN napowietrzna
- eNN — przyłącza kablowe eNN

Zakład Usług Projektowych i Inwestycyjnych "PROJUBD"		Częstochowa ul. Armii Krajowej 1/3 tel. 034 366-50-29;		e-mail: projubd1@poczta.onet.pl	
Investor	Urząd Gminy Starcza	42-261 Starcza, ul. Gminna 4	PRZEBUDOWA DRÓGI GMINNEJ w m. Łysiec – Wiasna gm.		
Inwestycja	Starcza (ul. Zielona - Stawowa) (dz. nr ewid. 348 – obręb Łysiec, 139, 300 – obręb Wiasna)				
Branża	DRÓGI				
Temat	PLAN SYTUACYJNY od km 0+955 do km 1+565				
Projektant	Kazimierz Smol	Inż. T. Klimczak			
Sprawdzający	Data: 09.2009 r.				
Skala: 1:1000		RYS. Nr 4			

C.D. PYS.NRS
KM 1*565

KM 1+535

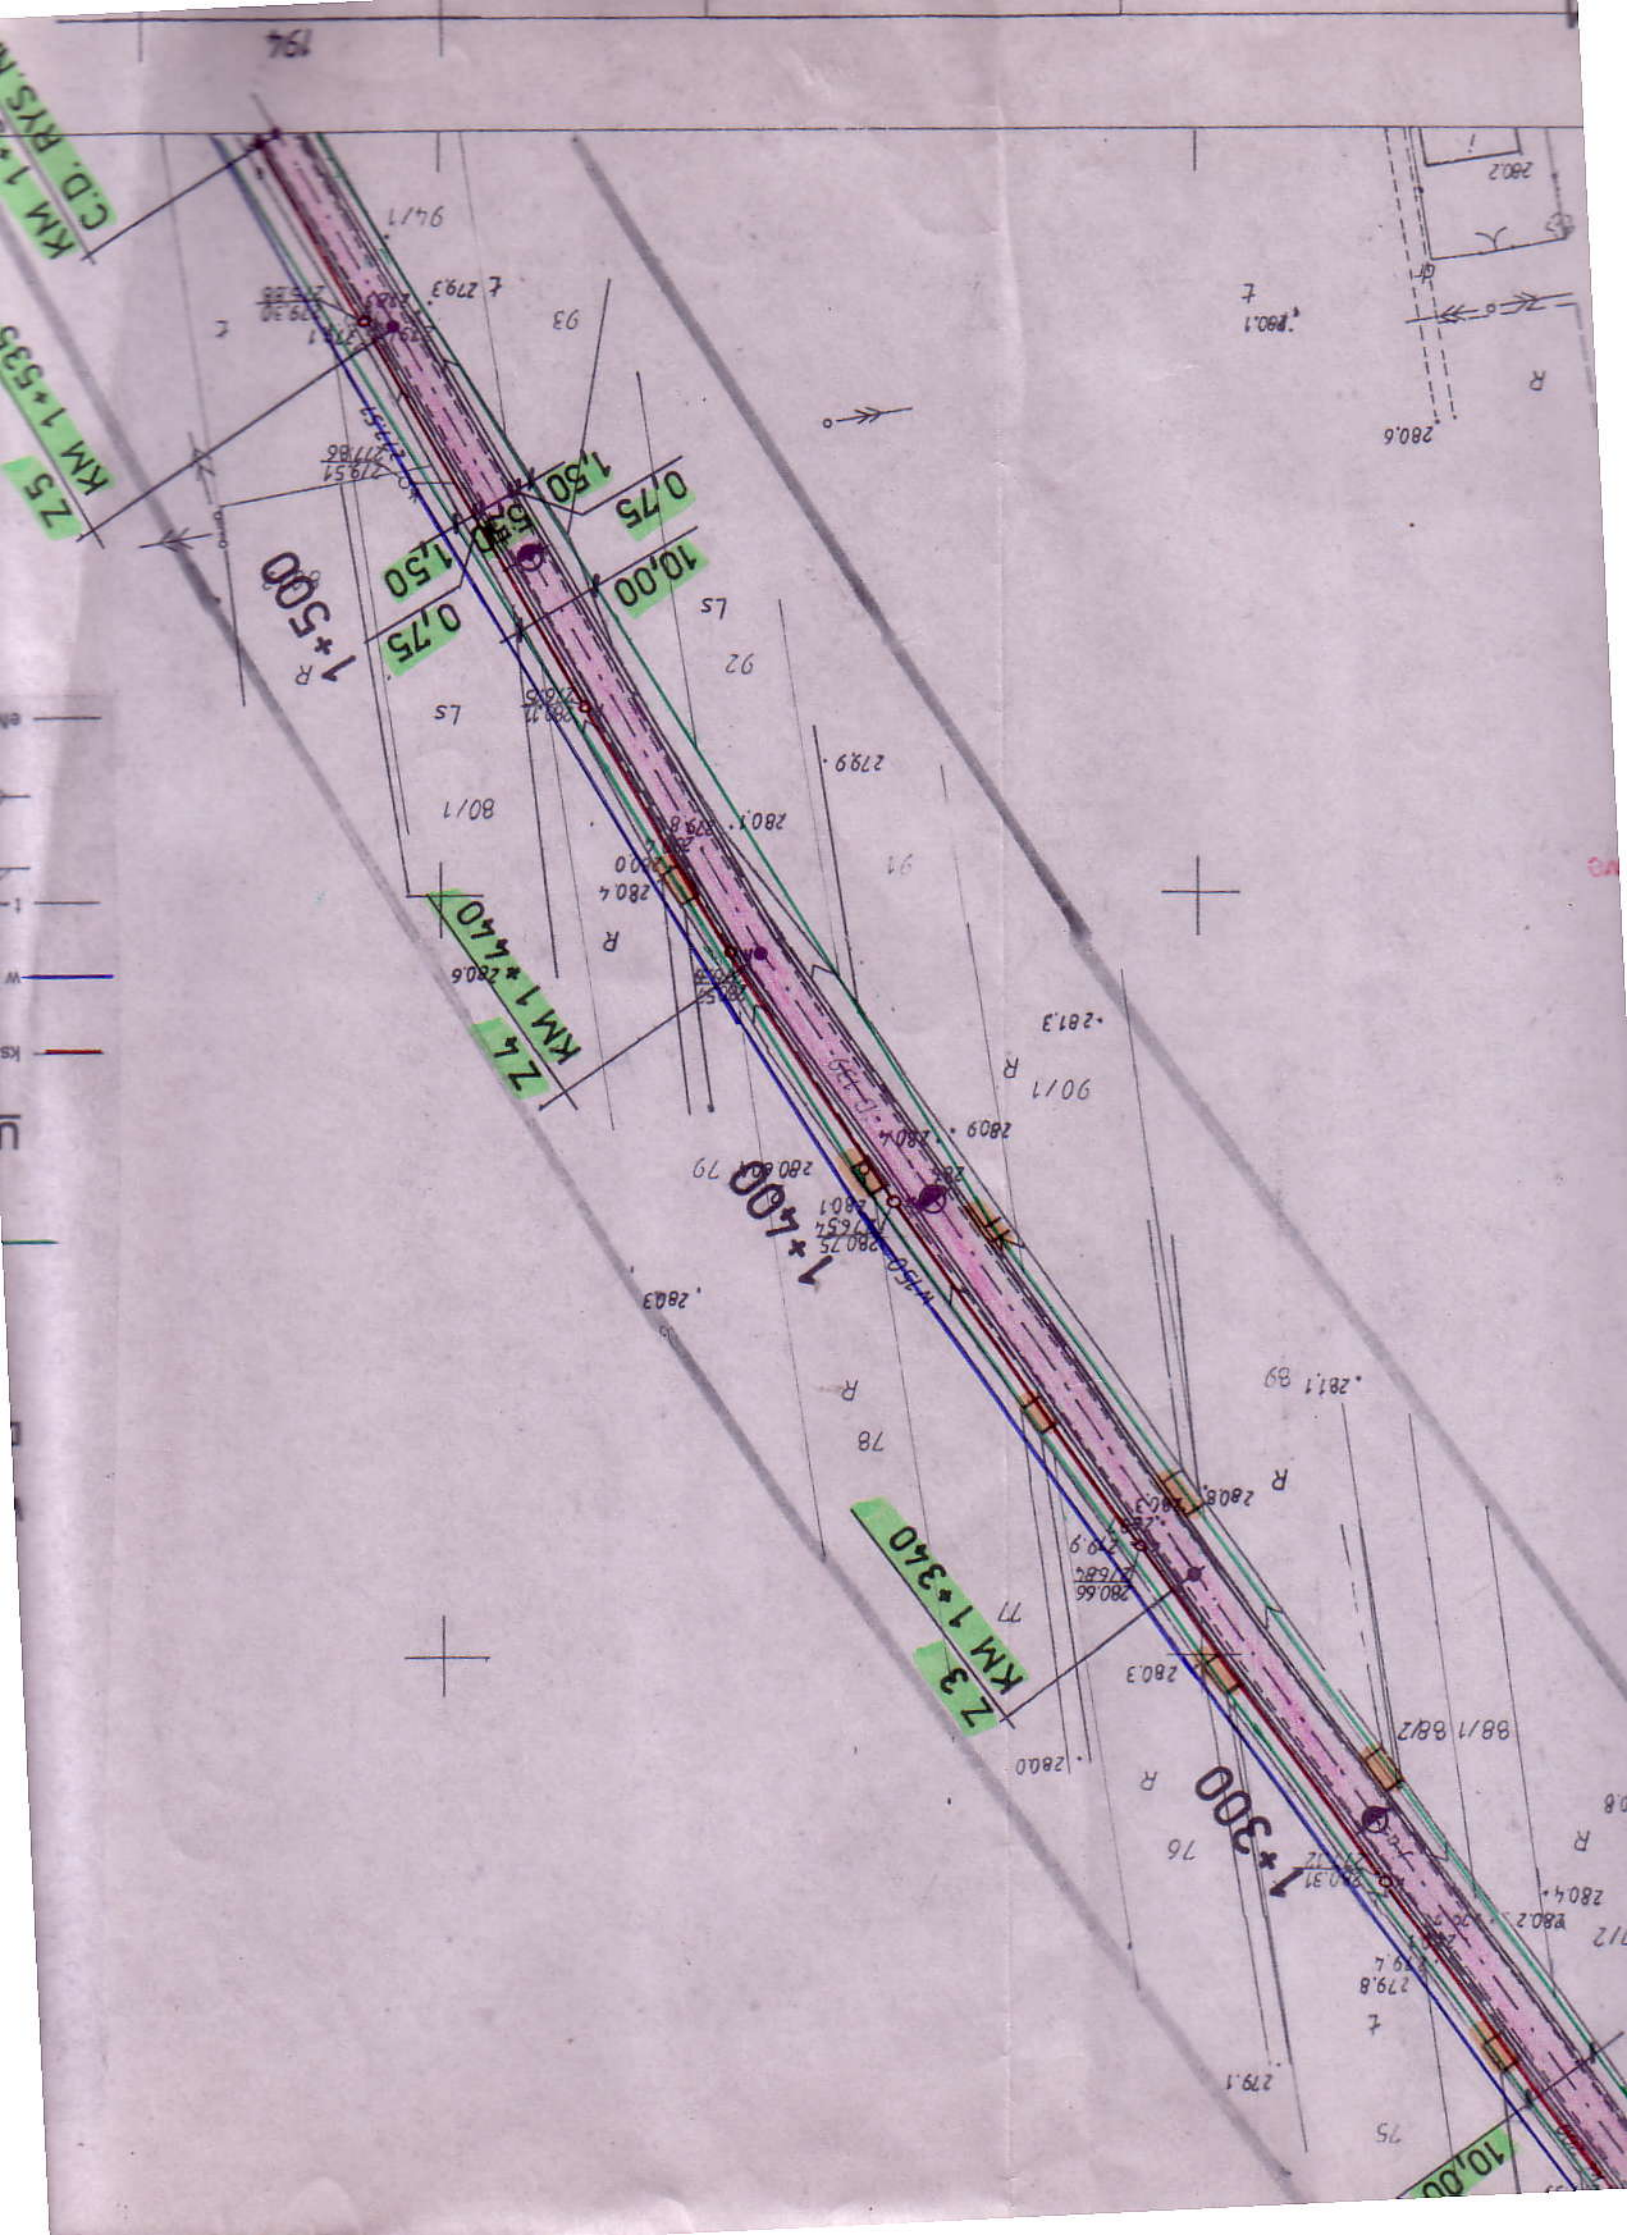

399-117/2008

Starostwo Powiatowe
w Częstochowie

LIST

282

000

77 KMZ 13

280 004