

MAPA DO CELÓW PROJEKTOWYCH

woj. śląskiej pow. częstochowska
Gmina Starcza; Obręb Starcza
Mapa zasadnicza S21.221.174
Skala 1 : 1000

- OZNACZENIA:**
- o S DO S39 PROJ. KANALIZACJA ŚCIEKOWA Ø 200/5,9 PCV L=1841,00 mb
 - PROJ. STUDZ. REW. Ø 1000 BET.
 - PROJ. SIEĆ WODOCIĄGOWA Ø 125/11,4 PE L=1770,00 mb
 - ZAŁAMANIE NA PROJ. SIECI WODOCIĄGOWEJ
 - PROJ. HYDRANTY P.POZ. Ø 80 NADZIEMNE
 - HP1 - HP12 PROJ. SIEĆ KANALIZACJI TŁOCZNEJ Ø 80/8,2 PE L=770,00 mb
 - ZAŁAMANIE NA PROJ. SIECI WODOCIĄGOWEJ
 - PROJ. PRZEPOMPOWNIA ŚCIEKÓW PODZIEMNA Ø 1200 ZELBET.
 - PROJ. STUDZIENKA ROZPRĘŻNA Ø 800
 - o SR
 - o PS
 - o HP1 - HP12
 - o z1 - z16
 - o S DO S39

UWAGI! WSZYSTKIE DŁUGOŚCI I SPADKI PROJ. SIECI I PRZYŁĄCZY ZOSTAŁY PODANE NA PROFILACH PODLUZNYCH

UZGODNIENIA:

STAROSTA CZĘSTOCHOWSKI
Zespół Usługowo-Techniczny Dokumentacji Projektowej
Na podstawie art. 28, ust. 1 z dnia 17 maja 1998 r. - Prawo geodezyjne i kartograficzne (Dz.U. z 2006 r. Nr 240, poz. 2024 z zm.) uzgodnił z Wykonawcą, Projektantem i Inwestorem przedmiotowy projekt i wykonał go zgodnie z przepisami prawa geodezyjnego i kartograficznego.
W razie niepodjęcia realizacji sieci uzbrojenia terenu z wynikiem projektem Inwestor zobowiązuje się przedłożyć mapę z wyliczeniami pomiarów powyższych właścicielowi organowi administracji architektoniczno-budowlanej.
Uzgodnienie usytuowania projektowanych sieci uzbrojenia terenu, uzgadnianie usytuowania projektowanych sieci uzbrojenia terenu, uzgadnianie trac ważkości w przypadku, o którym mowa w § 13 Rozporządzenia Ministra Rolnictwa Regionalnego i Budownictwa z dnia 2 kwietnia 2001 r. w sprawie geodezyjnej ewidencji sieci uzbrojenia terenu oraz zespołów uzgadniania dokumentacji projektowej (Dz.U. Nr 36, poz. 455)

699/11
Częstochowa, dnia 2012-03-20


mgr inż. Marek Dudziacz
Przewodniczący Zespołu Usługowo-Technicznego Dokumentacji Projektowej
Przedszkole nr 10, ul. Włocławka 10, 42-200 Częstochowa

Nie wykazuje się istnienia w terenie innych niżej wymienionych na niniejszej mapie urządzeń podziemnych, które nie były zgłoszone do inwentaryzacji lub o których brak jest informacji w inwentaryzacjach branżowych.

STAROSTA CZĘSTOCHOWSKI
POMIATOWY OŚRODEK DOKUMENTACJI GEODEZYJNEJ I KARTOGRAFICZNEJ
Rozprodukowanie, rozpowszechnianie i rozpraszanie niniejszego dokumentu wymaga zezwolenia, o którym mowa w art. 18 ustawy z dnia 17 maja 1998 r. - Prawo geodezyjne i kartograficzne (Dz.U. z 2000 r. Nr 100, poz. 1095 z późn. zm.)
Z up. 2010-08-18
mgr inż. Marek Dudziacz
mgr inż. Andrzej Skrzyński
GEODETA SPECJALISTA
w Wydziale Geodezji i Kartografii

STAROSTA CZĘSTOCHOWSKI
Powiatowy Ośrodek Dokumentacji Geodezyjnej i Kartograficznej
W obszarze oznaczonej linie.....dokonano aktualizacji treści mapy zasadniczej, z uwzględnieniem zmian, które miały miejsce w dniu.....
Niniejsza mapa może służyć do celów projektowych. Projektowane obiekty budowlane wymagające pozwolenia na budowę podlegają wyliczeniu i inwentaryzacji powyższej przez jednostki uprawnione do wykonywania geodezyjnych pomiarów.
Z up. 2010-08-18
Częstochowa, dn. 2012-03-20
mgr inż. Marek Dudziacz
mgr inż. Andrzej Skrzyński
GEODETA SPECJALISTA
w Wydziale Geodezji i Kartografii

W materiałach PZUDP brak informacji o projektowanych przebiegach uzbrojenia terenu
2010-08-18
Data
Rok

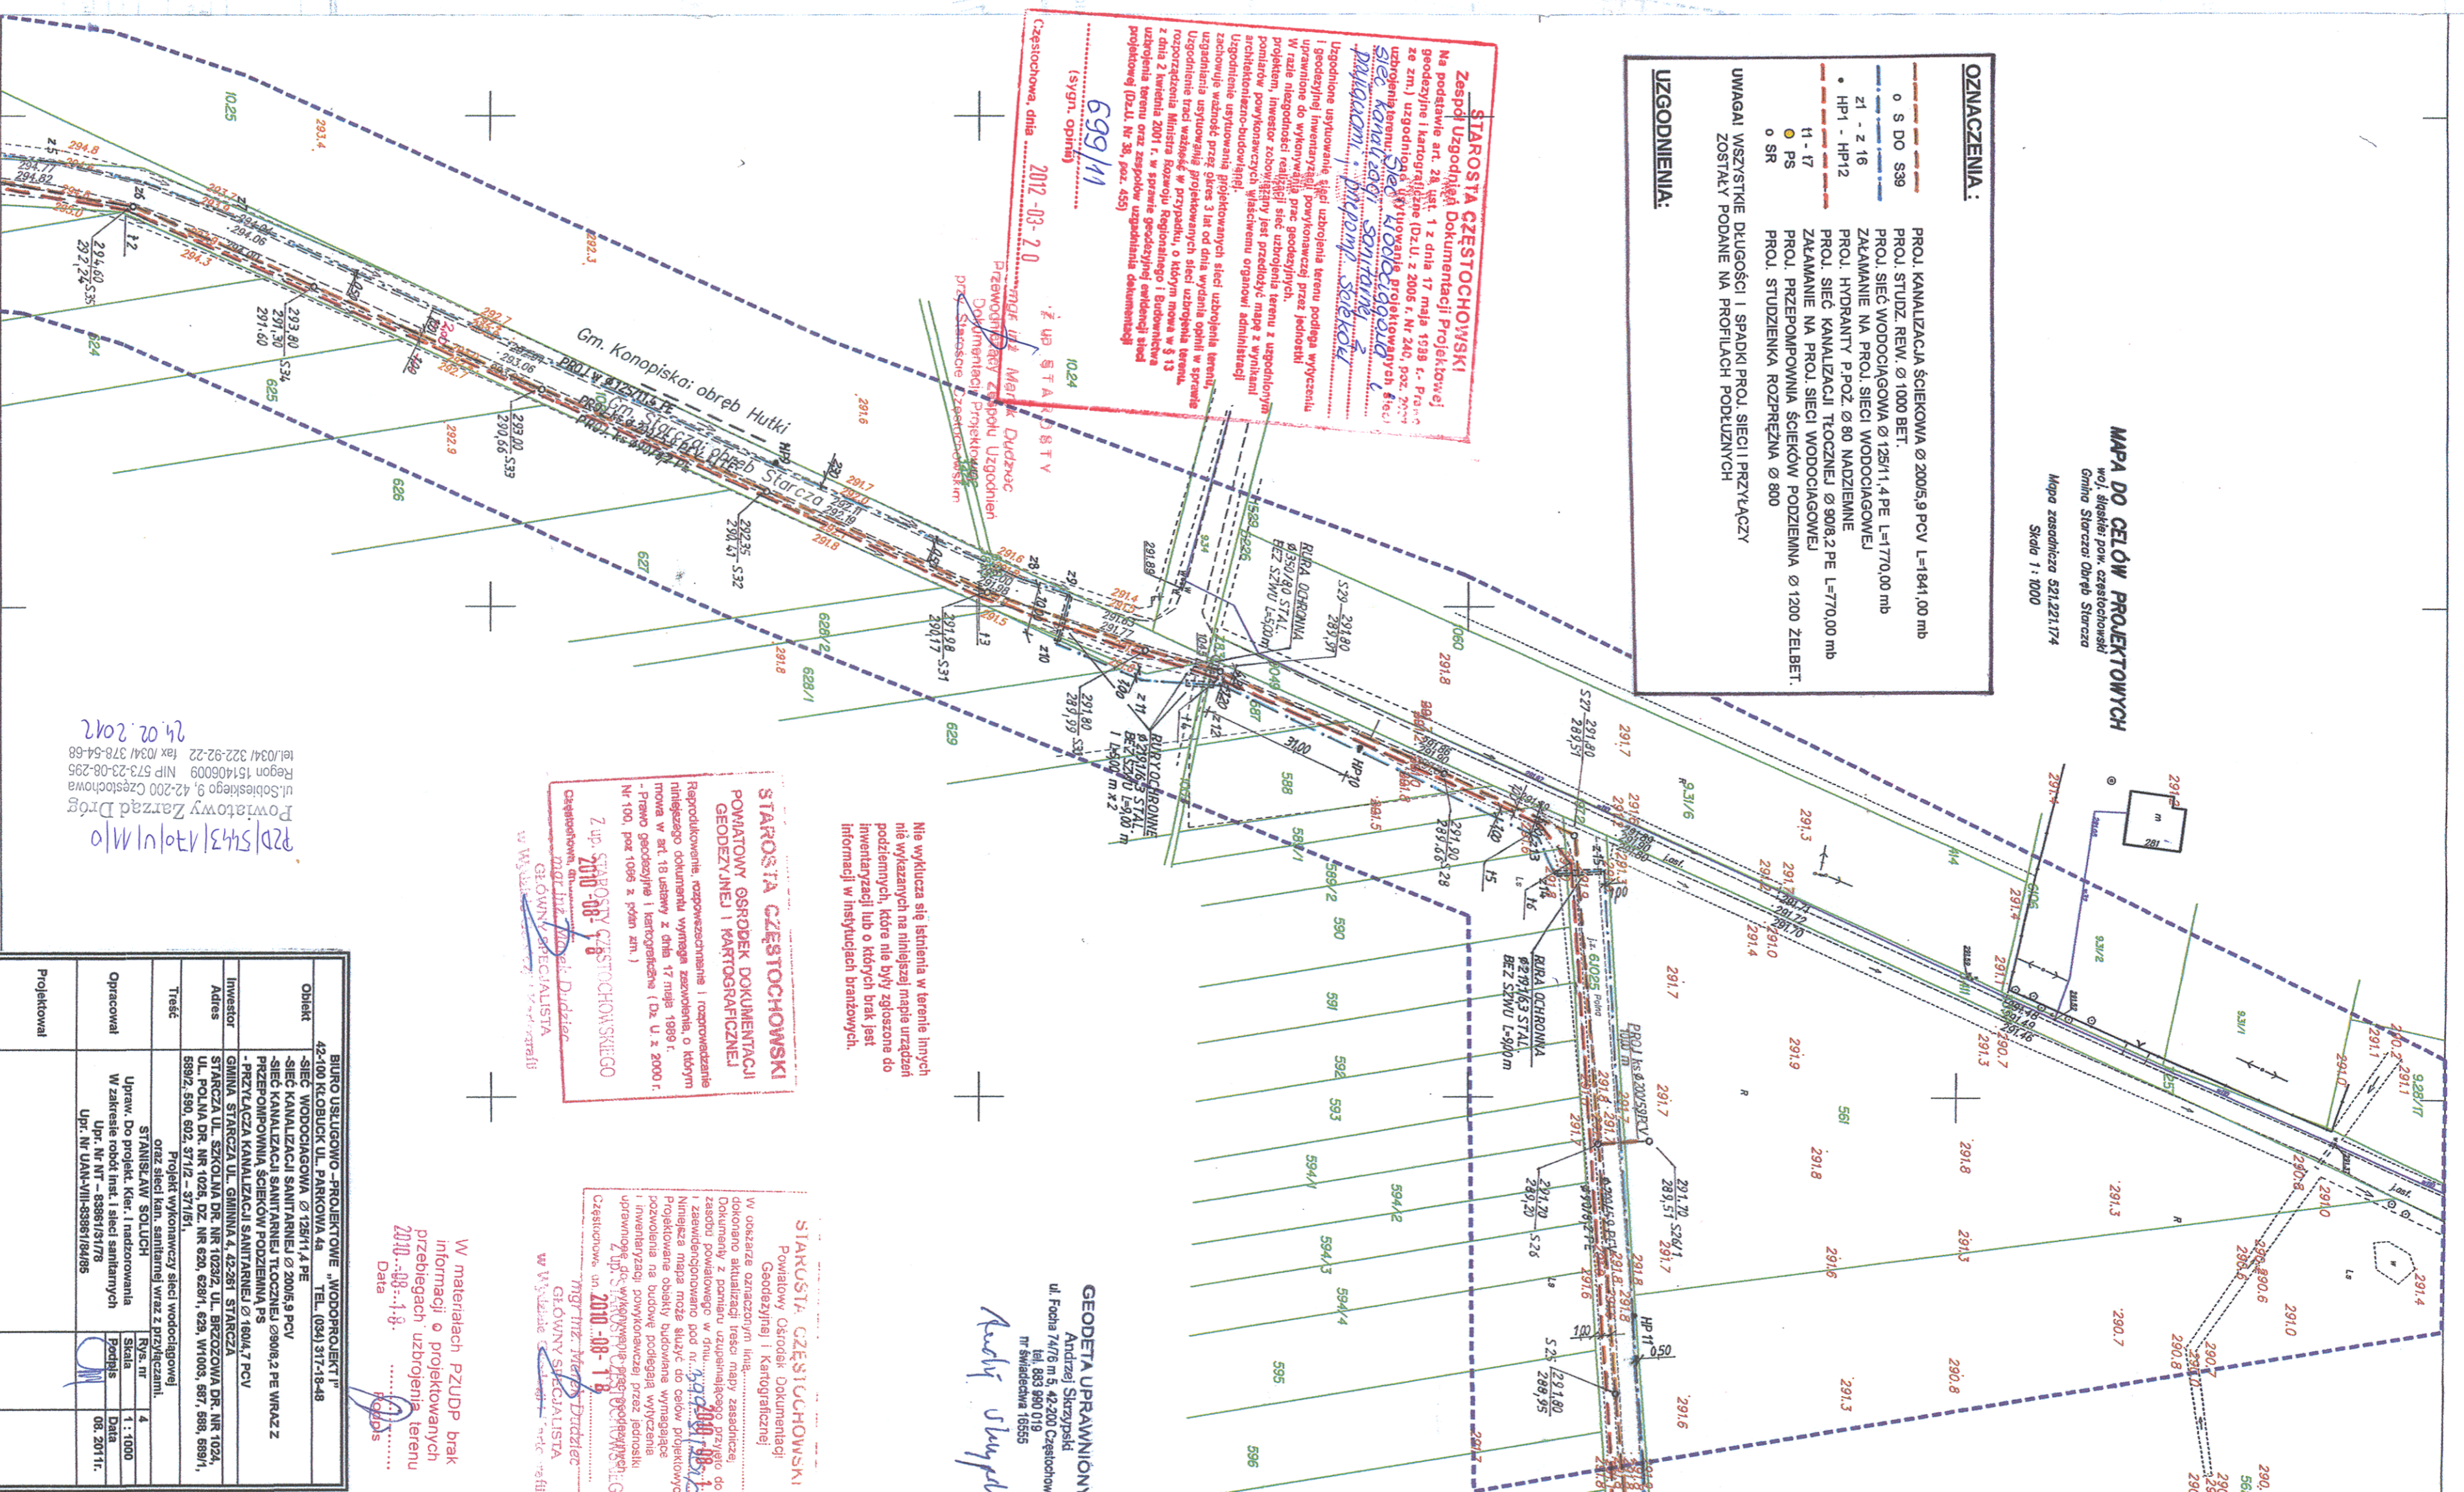

220154317011/M/10
Powiatowy Zarząd Dróg
ul. Sobieskiego 9, 42-200 Częstochowa
Regon 151406009 NIP 573-23-08-295
tel./034/ 322-92-22 fax /034/ 378-54-68
14.02.2012

Objekt	BIURO USŁUGOWO-PROJEKTOWE „WODOPROJEKT” 42-100 KŁOBUCK UL. PARKOWA 4A TEL. (034) 317-18-48	
Opracował	Uprzew. Do projekt. kier. i nadzorowania w zakresie robót inż. i sieci sanitarnych Upr. Nr NT - 83861/317/8 Upr. Nr UAW-VIII-83861/84/85	
Projektował	Rys. nr 1 : 1000 Skala Początek 08.2011r.	
Sprawdził		