


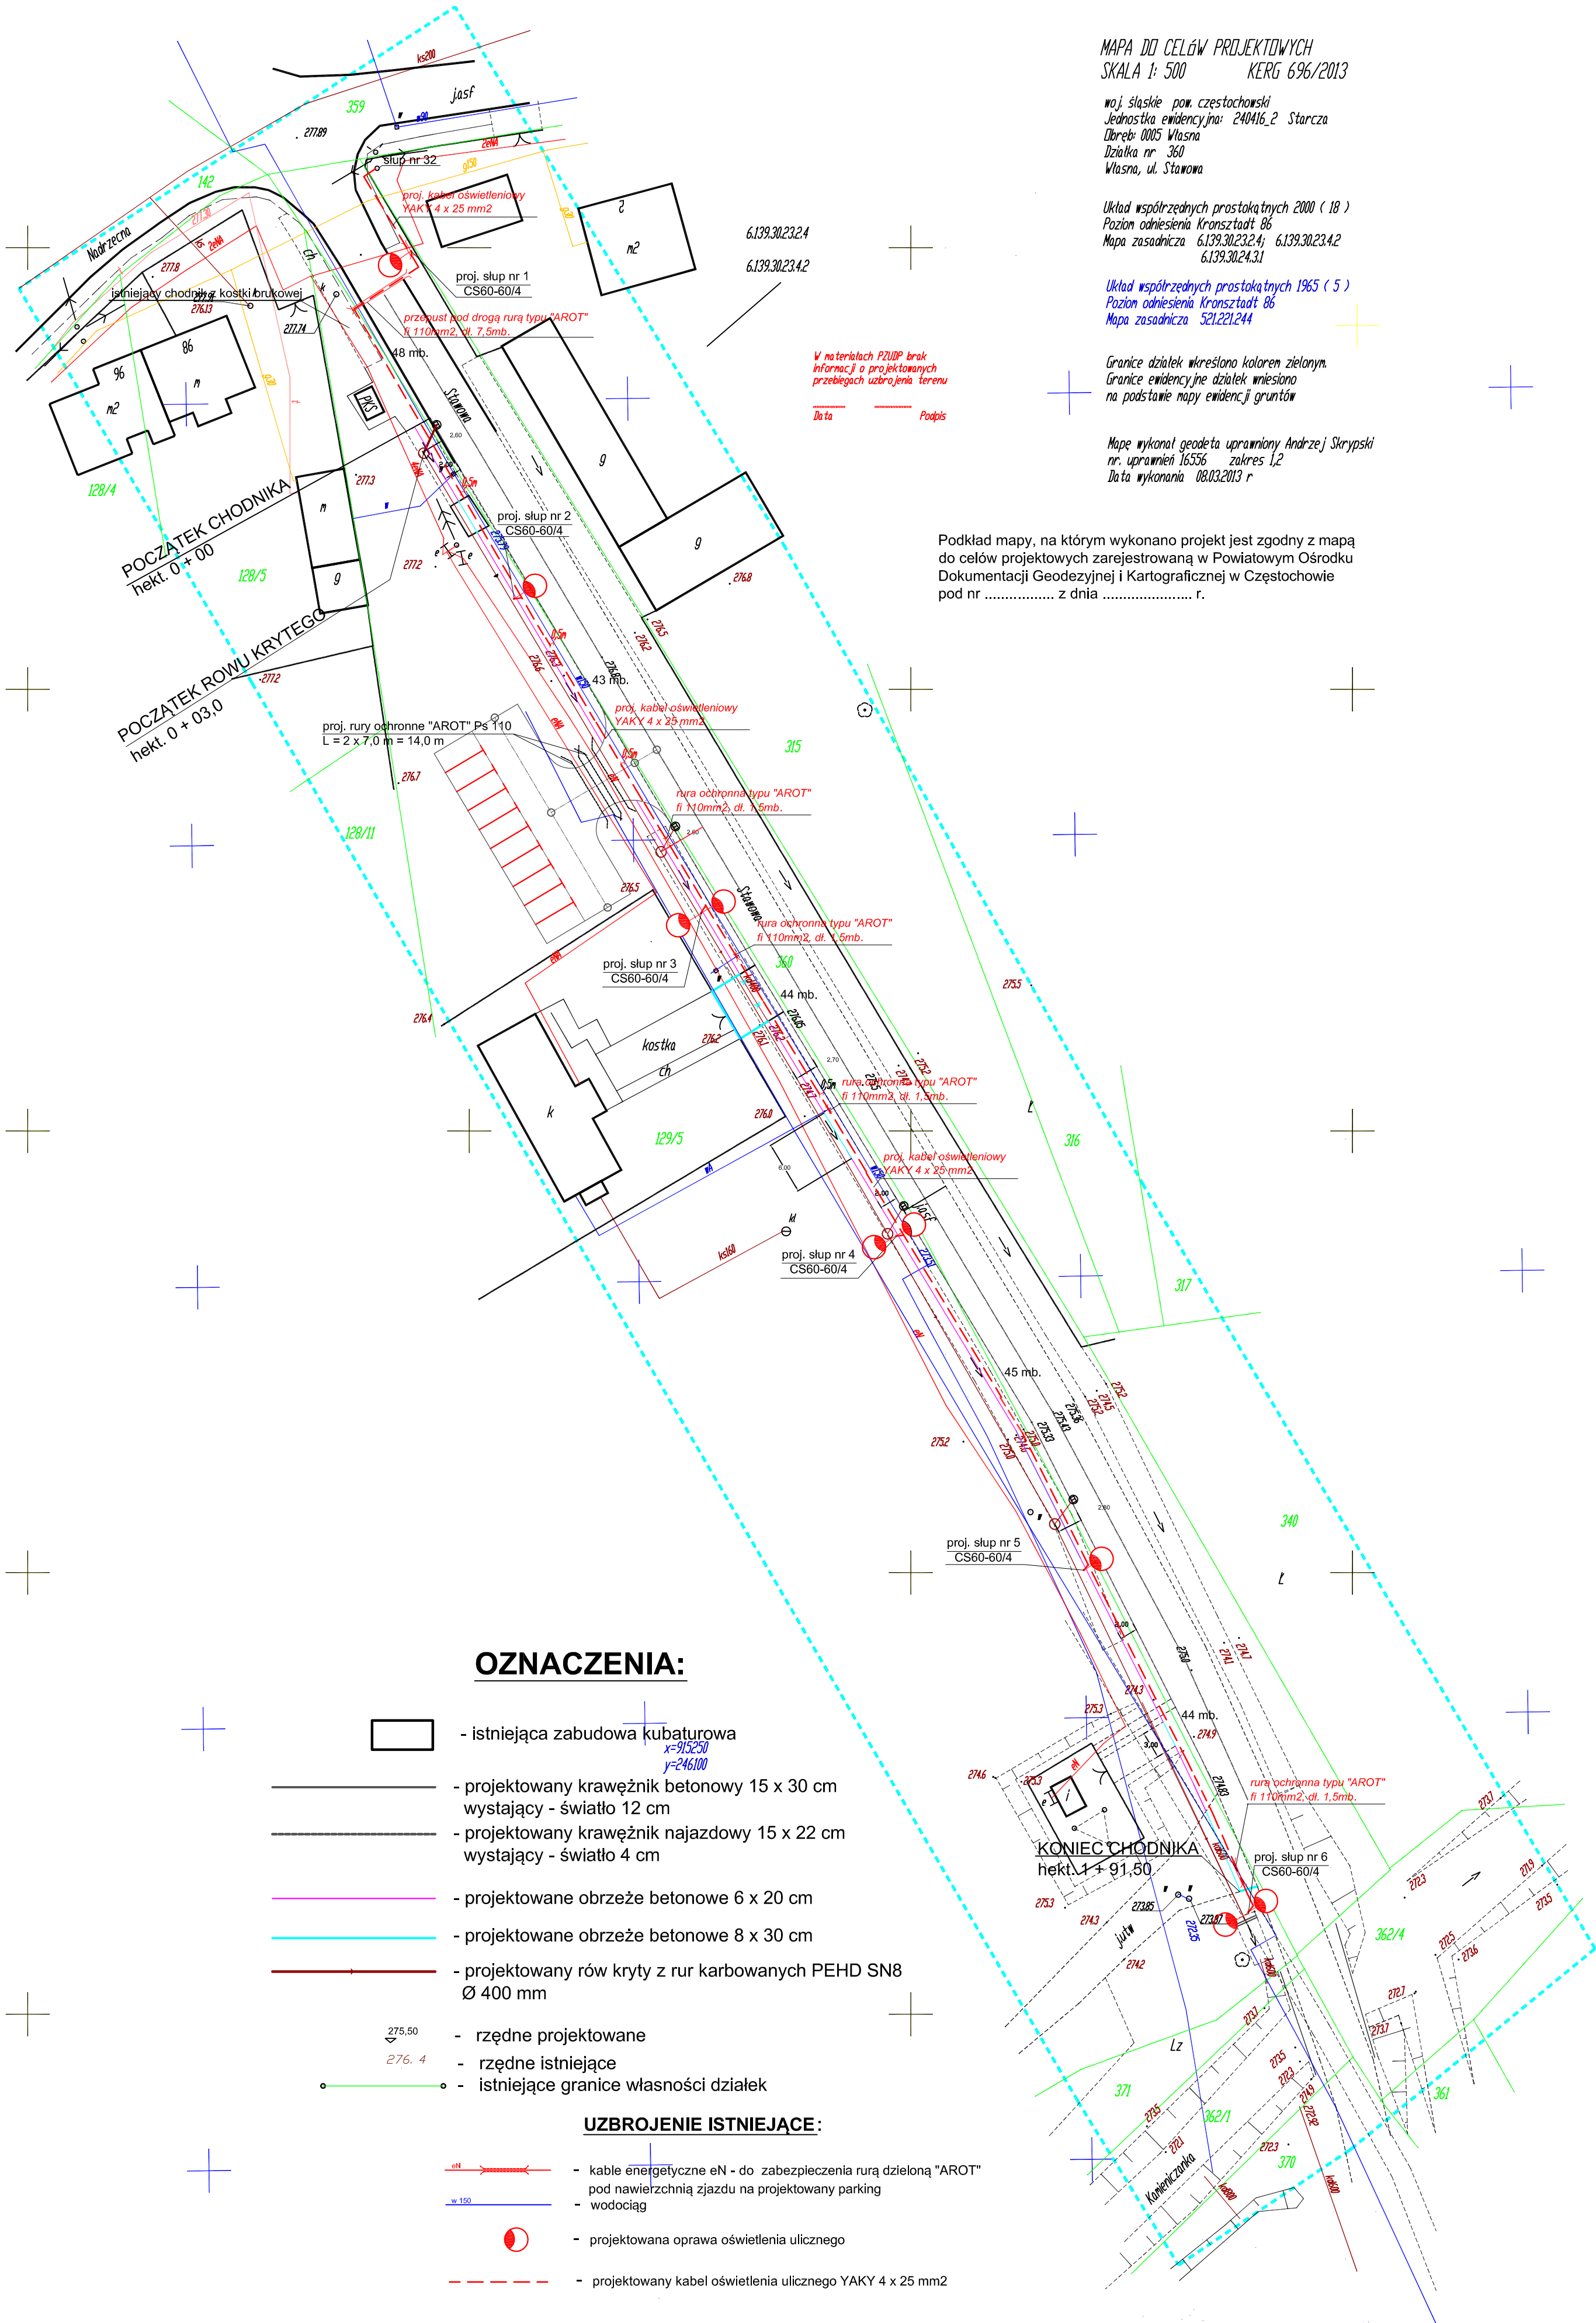

MAPA DO CELÓW PROJEKTOWYCH
SKALA 1: 500 KERG 696/2013

woj. śląskie pow. częstochowski
Jednostka ewidencyjna: 240416.2 Starcza
Dobre: 0005 Własna
Działka nr: 360
Własna, ul. Stawowa

Układ współrzędnych prostokątnych 2000 (18)
Poziom odniesienia Kronsztadt 86
Mapa zasadnicza 6.139.30.232.4; 6.139.30.234.2
6.139.30.243.1

Układ współrzędnych prostokątnych 1965 (5)
Poziom odniesienia Kronsztadt 86
Mapa zasadnicza 521.221.244

Granice działek określono kolorem zielonym.
Granice ewidencyjne działek określono
na podstawie mapy ewidencyjnej gruntów

Mapę wykonał geodeta uprawniony Andrzej Skrypski
nr. uprawnień 16556 zakres 1,2
Data wykonania 08.03.2013 r.

Podkład mapy, na którym wykonano projekt jest zgodny z mapą
do celów projektowych zarejestrowaną w Powiatowym Ośrodku
Dokumentacji Geodezyjnej i Kartograficznej w Częstochowie
pod nr z dnia r.

OZNACZENIA:

- istniejąca zabudowa kubaturowa
- projektowany krawężnik betonowy 15 x 30 cm
wystający - światło 12 cm
- projektowany krawężnik najazdowy 15 x 22 cm
wystający - światło 4 cm
- projektowane obrzeże betonowe 6 x 20 cm
- projektowane obrzeże betonowe 8 x 30 cm
- projektowany rów kryty z rur karbowanych PEHD SN8
Ø 400 mm
- rzędne projektowane
- rzędne istniejące
- istniejące granice własności działek

UZBROJENIE ISTNIEJĄCE:

- kable energetyczne eN - do zabezpieczenia rurą dzieloną "AROT"
pod nawierzchnią zjazdu na projektowany parking
- wodociąg
- projektowana oprawa oświetlenia ulicznego
- projektowany kabel oświetlenia ulicznego YAKY 4 x 25 mm2

Temat:	Projekt Oświetlenia Drogowego w ul. Stawowej w miejscowości Własna gm. Starcza		
Adres:	Własna ul. Stawowa , dz. nr ewid.125/5.		Skala:1:500
	Projekt Oświetleniowej Ulicznej we Własnej ul. Stawowa.		Nr rys: 1
Proj./oprac.	Imię: Nazwisko: Nr upr. bud.	Data:	
	mgr inż. Leszek Łodej upr. UAN-VIII-83861/138/89	IV.13r.	
Sprawdzający	mgr inż. Jan Kostrzanowski upr. UAN-VIII-7342/159/94	IV.13r.	
	mgr inż. Mirosław Stanior upr. UAN-VIII/83861/30/87	IV.13r.	