


RZUT FUNDAMENTÓW

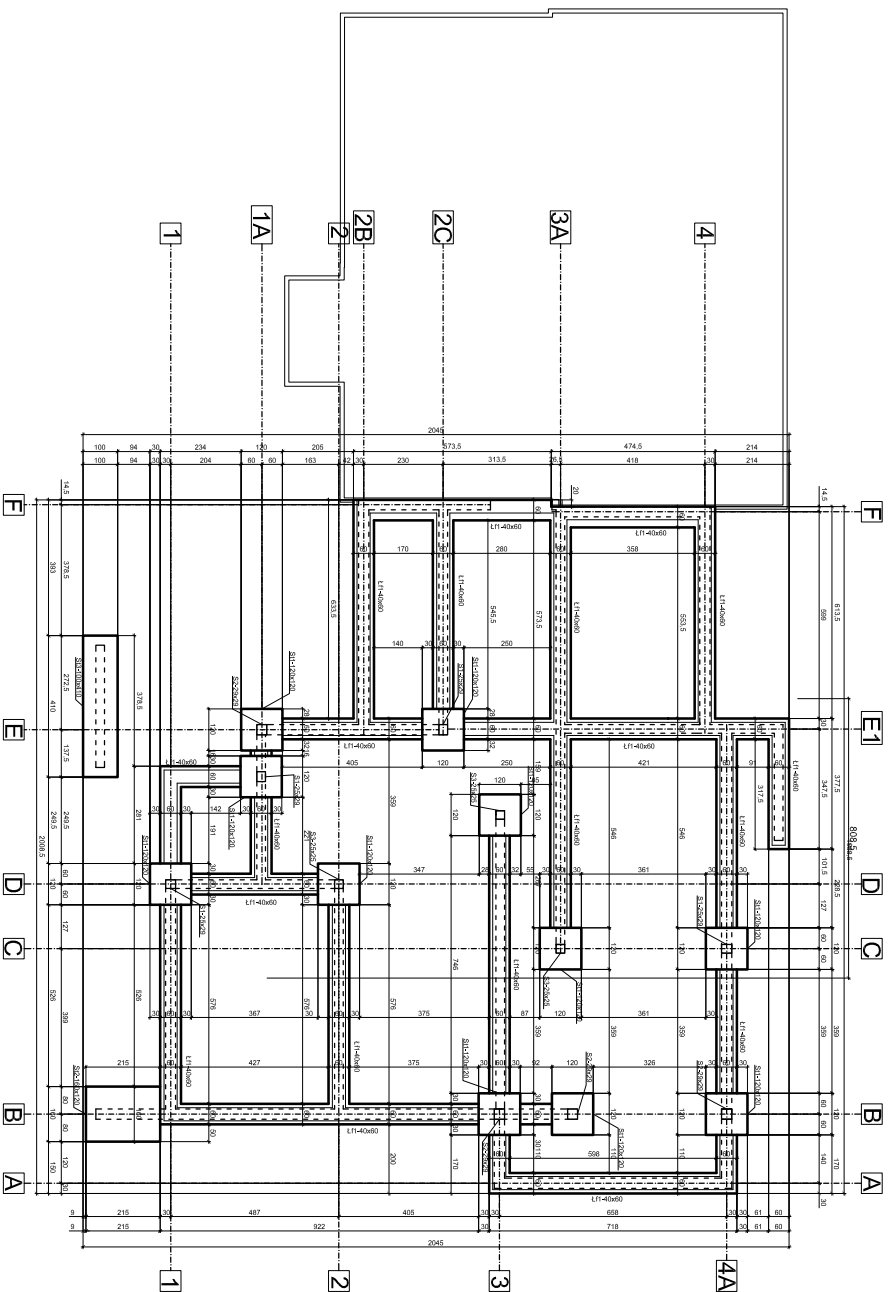

BETON KONSTRUKCYJNY: B20  
 STAL ZBROJENIOWA: S10S, RB500W  
 Rozpatrywać łącznie z projektem architektury

- -		- -	
tytuł:	opis zmlów	Data	Format
Projekt budowlany przebudowy i rozbudowy budynku gminnego ośrodka zdrowia ul. Zdrowa 3, gm. Starceży, dz. nr ewid. 19/4, k.m. 1, obr. Wlesna			
Proj. architektoniczny: ANITA ARCHITEKCI Daniel Cieślak, KOPPEC, ul. Parkowa 2		skala: 1:150	
Przedmiot rysunku: Rzut fundamentów			
Imię i nazwisko		Nr uprawnień	
mgr inż. Jędrzej Zdzienkowski		SWK/0034/P00K/05	
Operował: mgr inż. Jędrzej Zdzienkowski		10.04.2008	
Sprawdził:			