


RZUT PARTERU

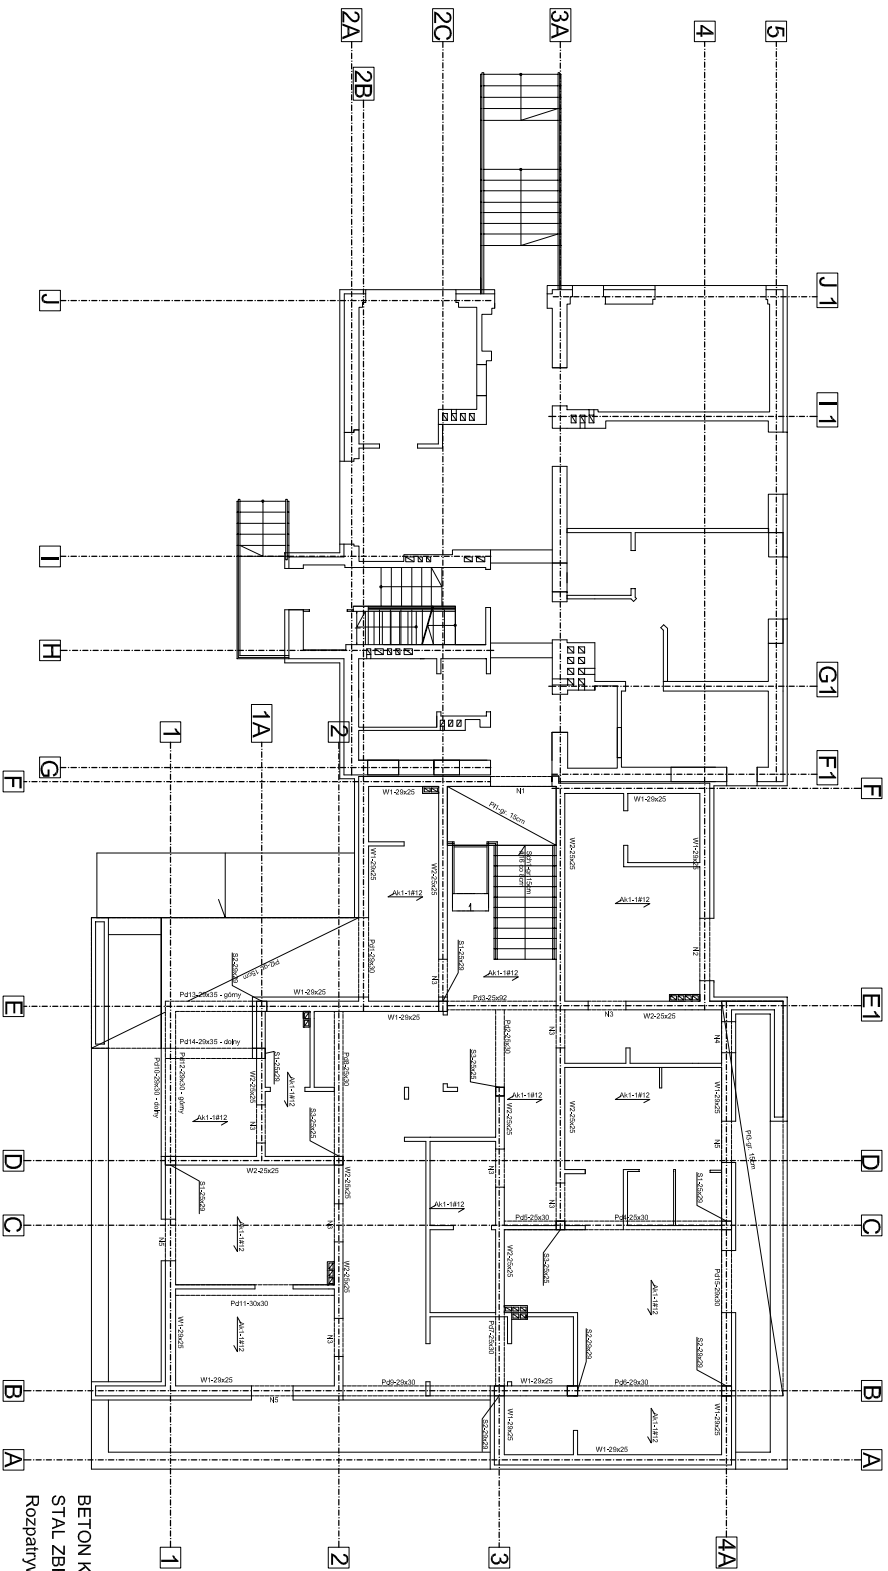

BETON KONSTRUKCYJNY: B30
 STAL ZBROJENIOWA: S10S, RB500W
 Rozpatrywać łącznie z projektem architektury

nr	opis zmian	Data	Podpis
1			
<p>Projekt budowlany przebudowy i rozbudowy budynku gminnego ośrodka zdrowia ul. Zdrowa 3, gm. Starceży, dz. nr ewid. 19/4, k.m. 1, obr. Wlesna</p>			
<p>Proj. architektoniczny: ANITA ARCHITEKCI Daniel Cieślak, KOPPEC, ul. Parkowa 2</p>		<p>Nr rys.: KO1</p>	
<p>Przedmiot rysunku: Rzut fundamentów</p>			
<p>Imię i nazwisko</p>		<p>Nr uprawnień</p>	
<p>Projektował: mgr inż. Jędrzej Zdzienkowski</p>		<p>SWK/0034/P00K/05</p>	
<p>Operował: mgr inż. Jędrzej Zdzienkowski</p>		<p>SWK/0034/P00K/05</p>	
<p>Sprawdził:</p>		<p>Data: 10.04.2008</p>	
<p></p>		<p>Data: 10.04.2008</p>	
<p></p>		<p>Skala: 1:150</p>	