

MAPA DO CELÓW PROJEKTOWYCH

gm. Starcza

Starcza, ul. Spacerowa

obręb Starcza k.m. 7 i 8, dz.nr. D-1028/2, 1033/1, 1034, 773/3, 774/3, 775/3, 776/5, 776/13, 777/3, 773/5, 774/5, 775/5, 776/7, 776/15, 777/5, 773/6, 774/6, 775/6, 776/8, 776/16, 777/6, 773/7, 774/7, 775/7, 776/9, 776/17, 777/7, 741/1, 740/6, 740/3, 739/1, 738/1, 732/1, 741/2, 740/7, 740/4, 739/2, 738/2.

mapa 521.221.231/232 / 233 / 234


521.223.032


skala 1 : 1000


Geodezyjno-Kartograficzne
Mariusz Jaroszek
42-262 Poczesna, Bargły, ul. Ślaska 92
tel. 327-44-15, 0 501 399 086
KRS 151547306 NIP 573-138-42-71


W materiałach: PZUDP brak
informacji o projektowanych
przebiegach uzbrojenia terenu.
Z 1.06.2007


Data

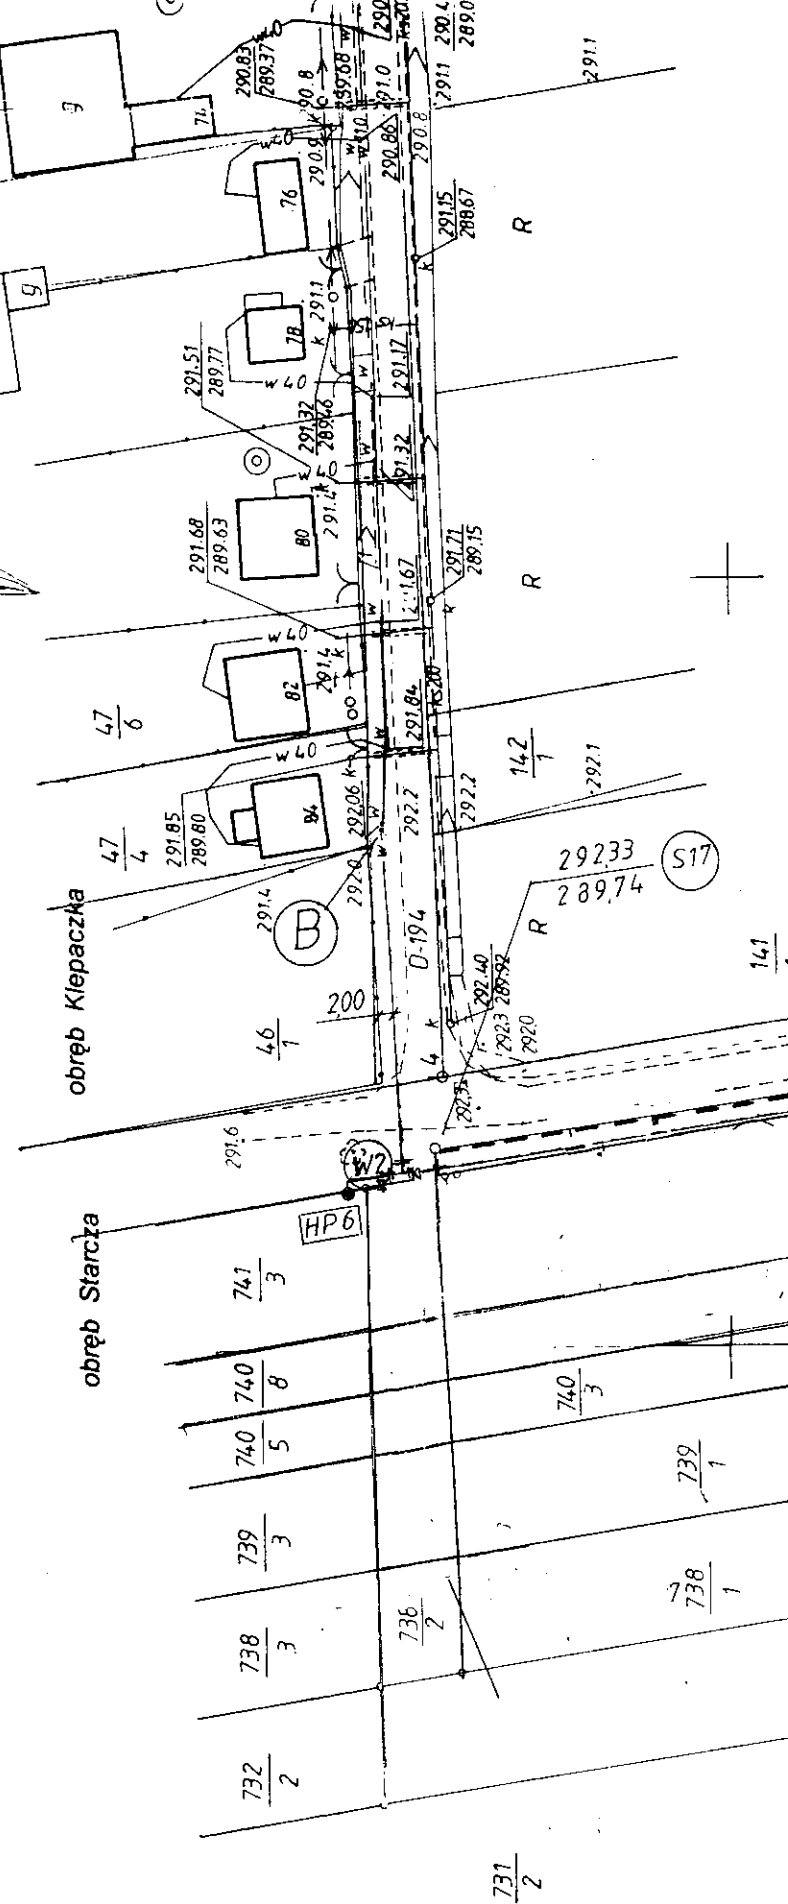

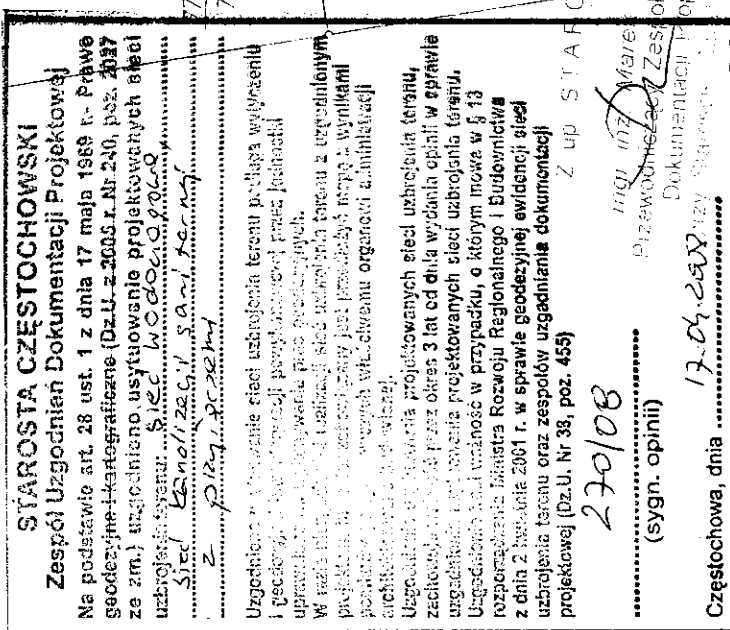

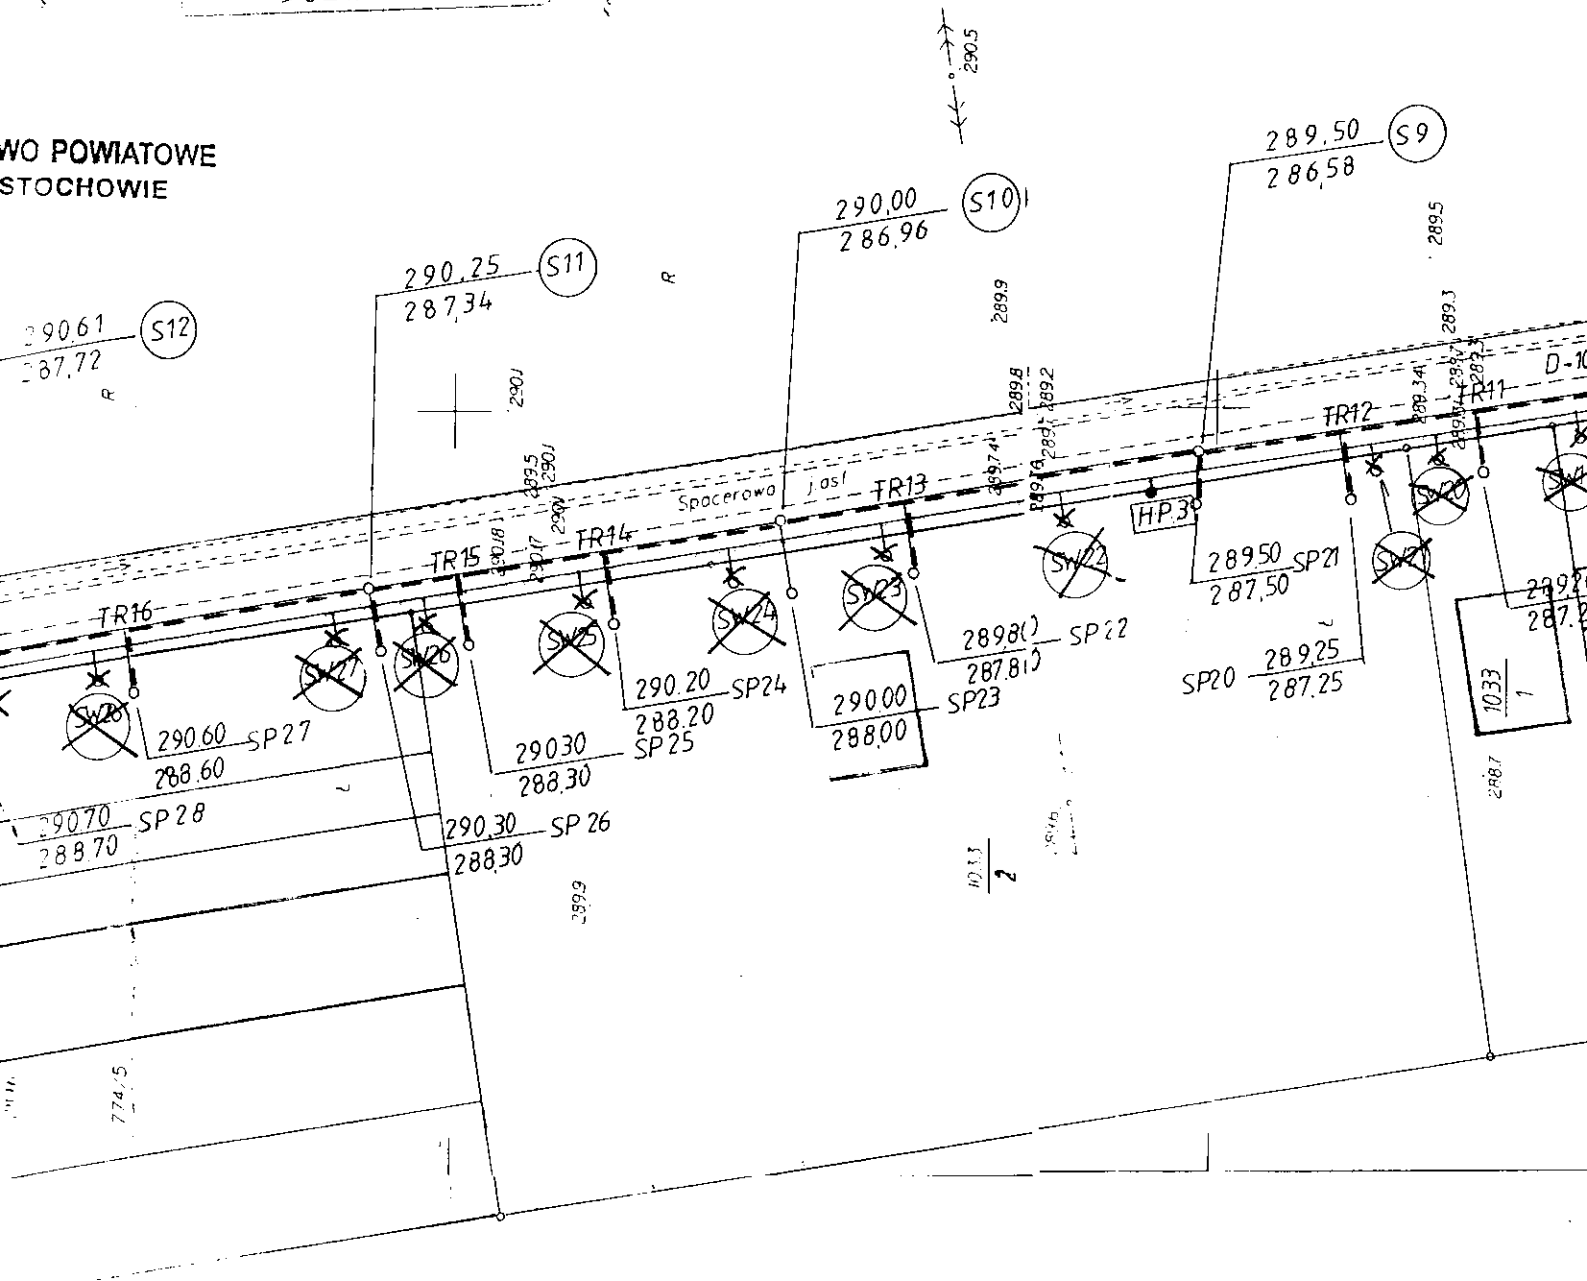

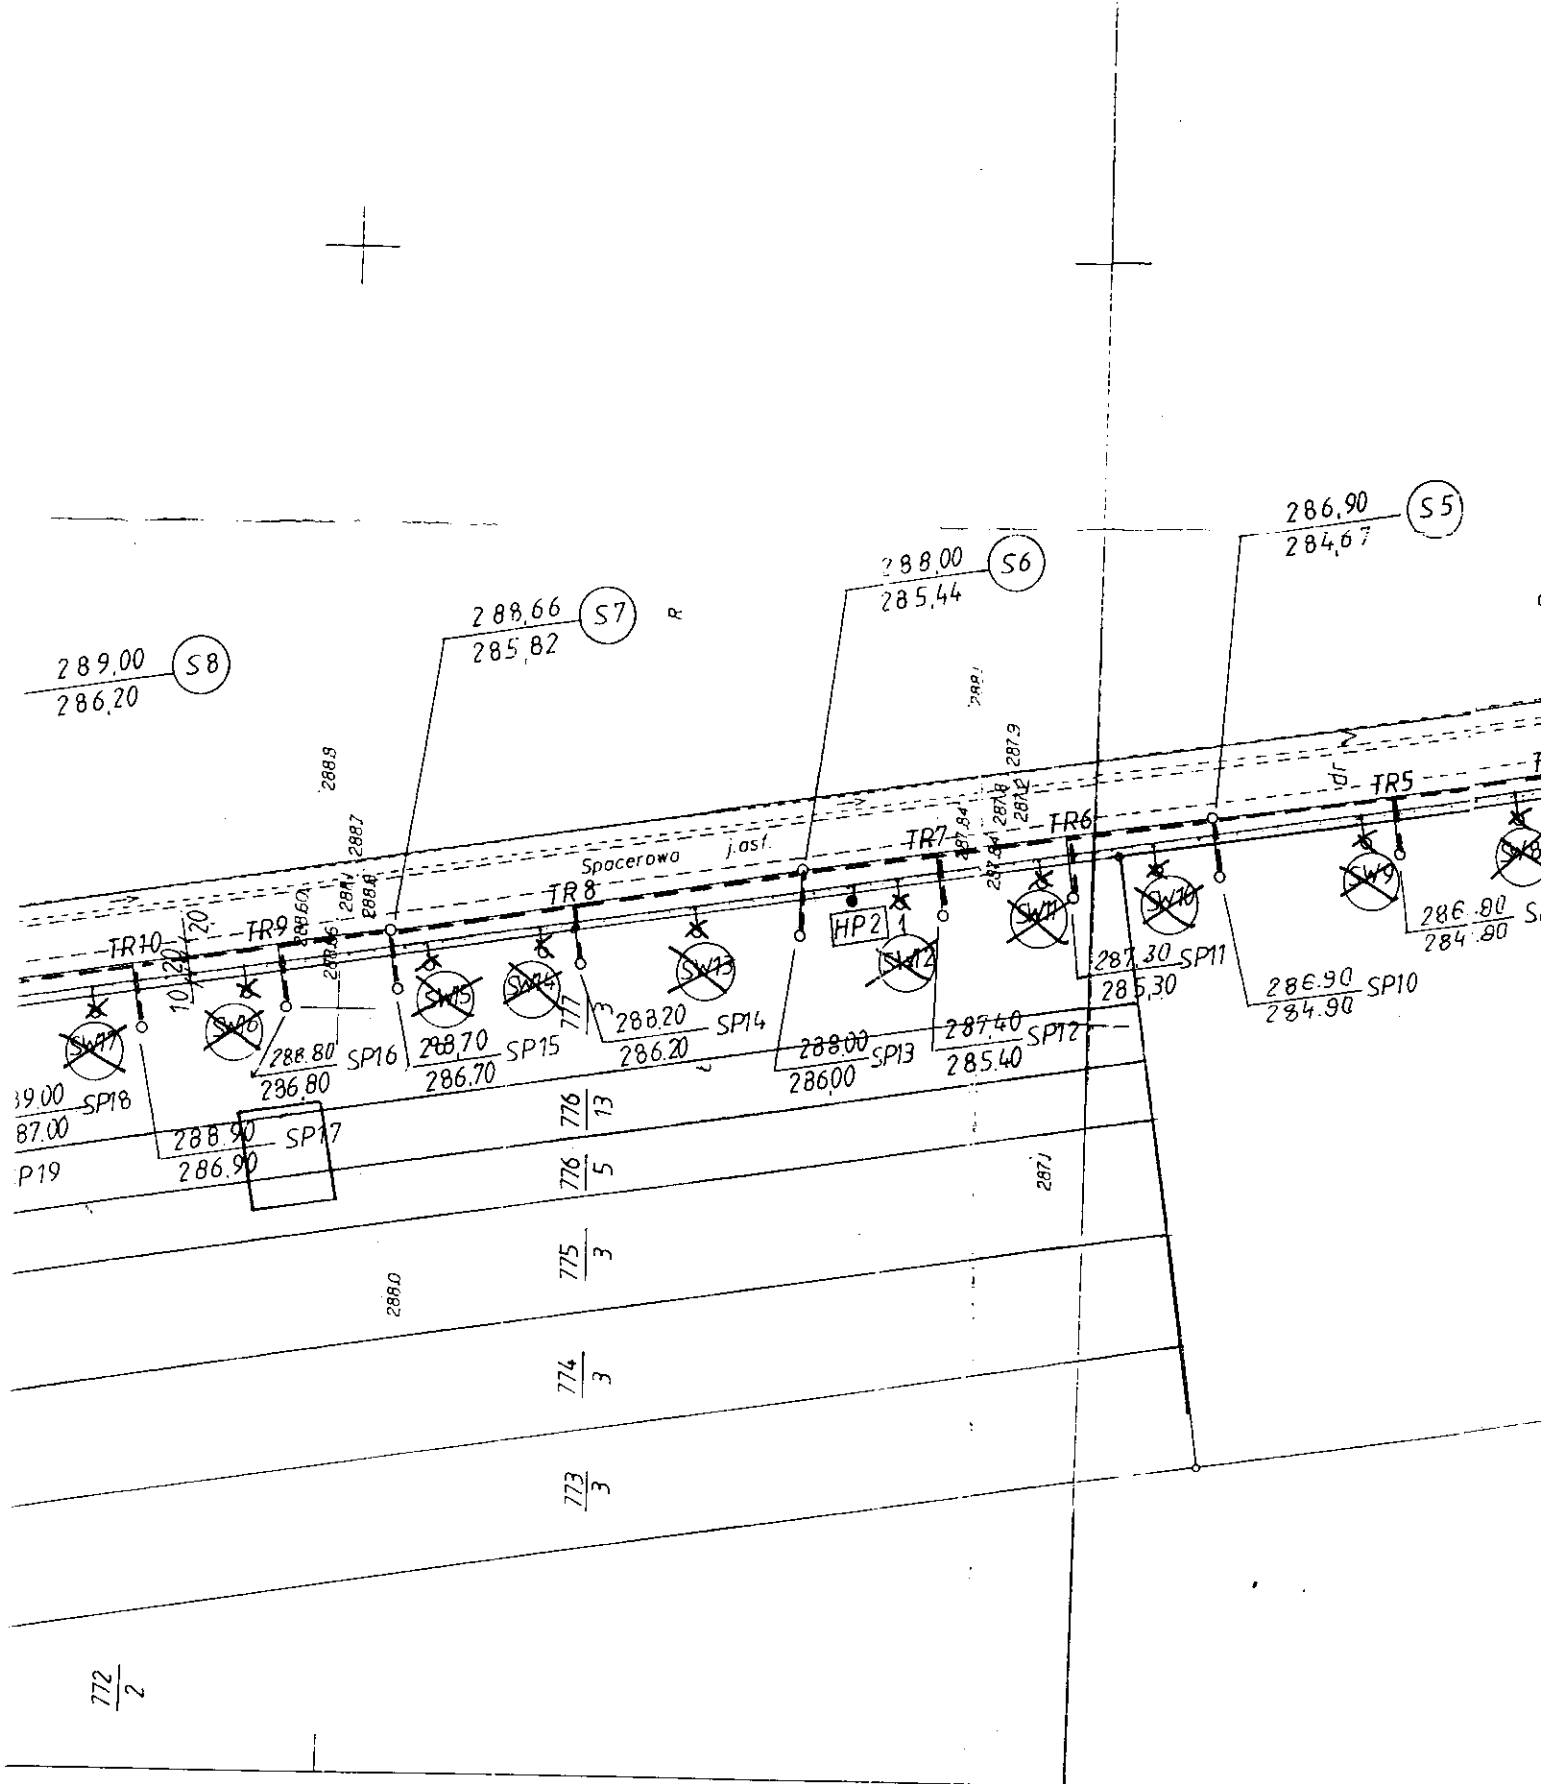

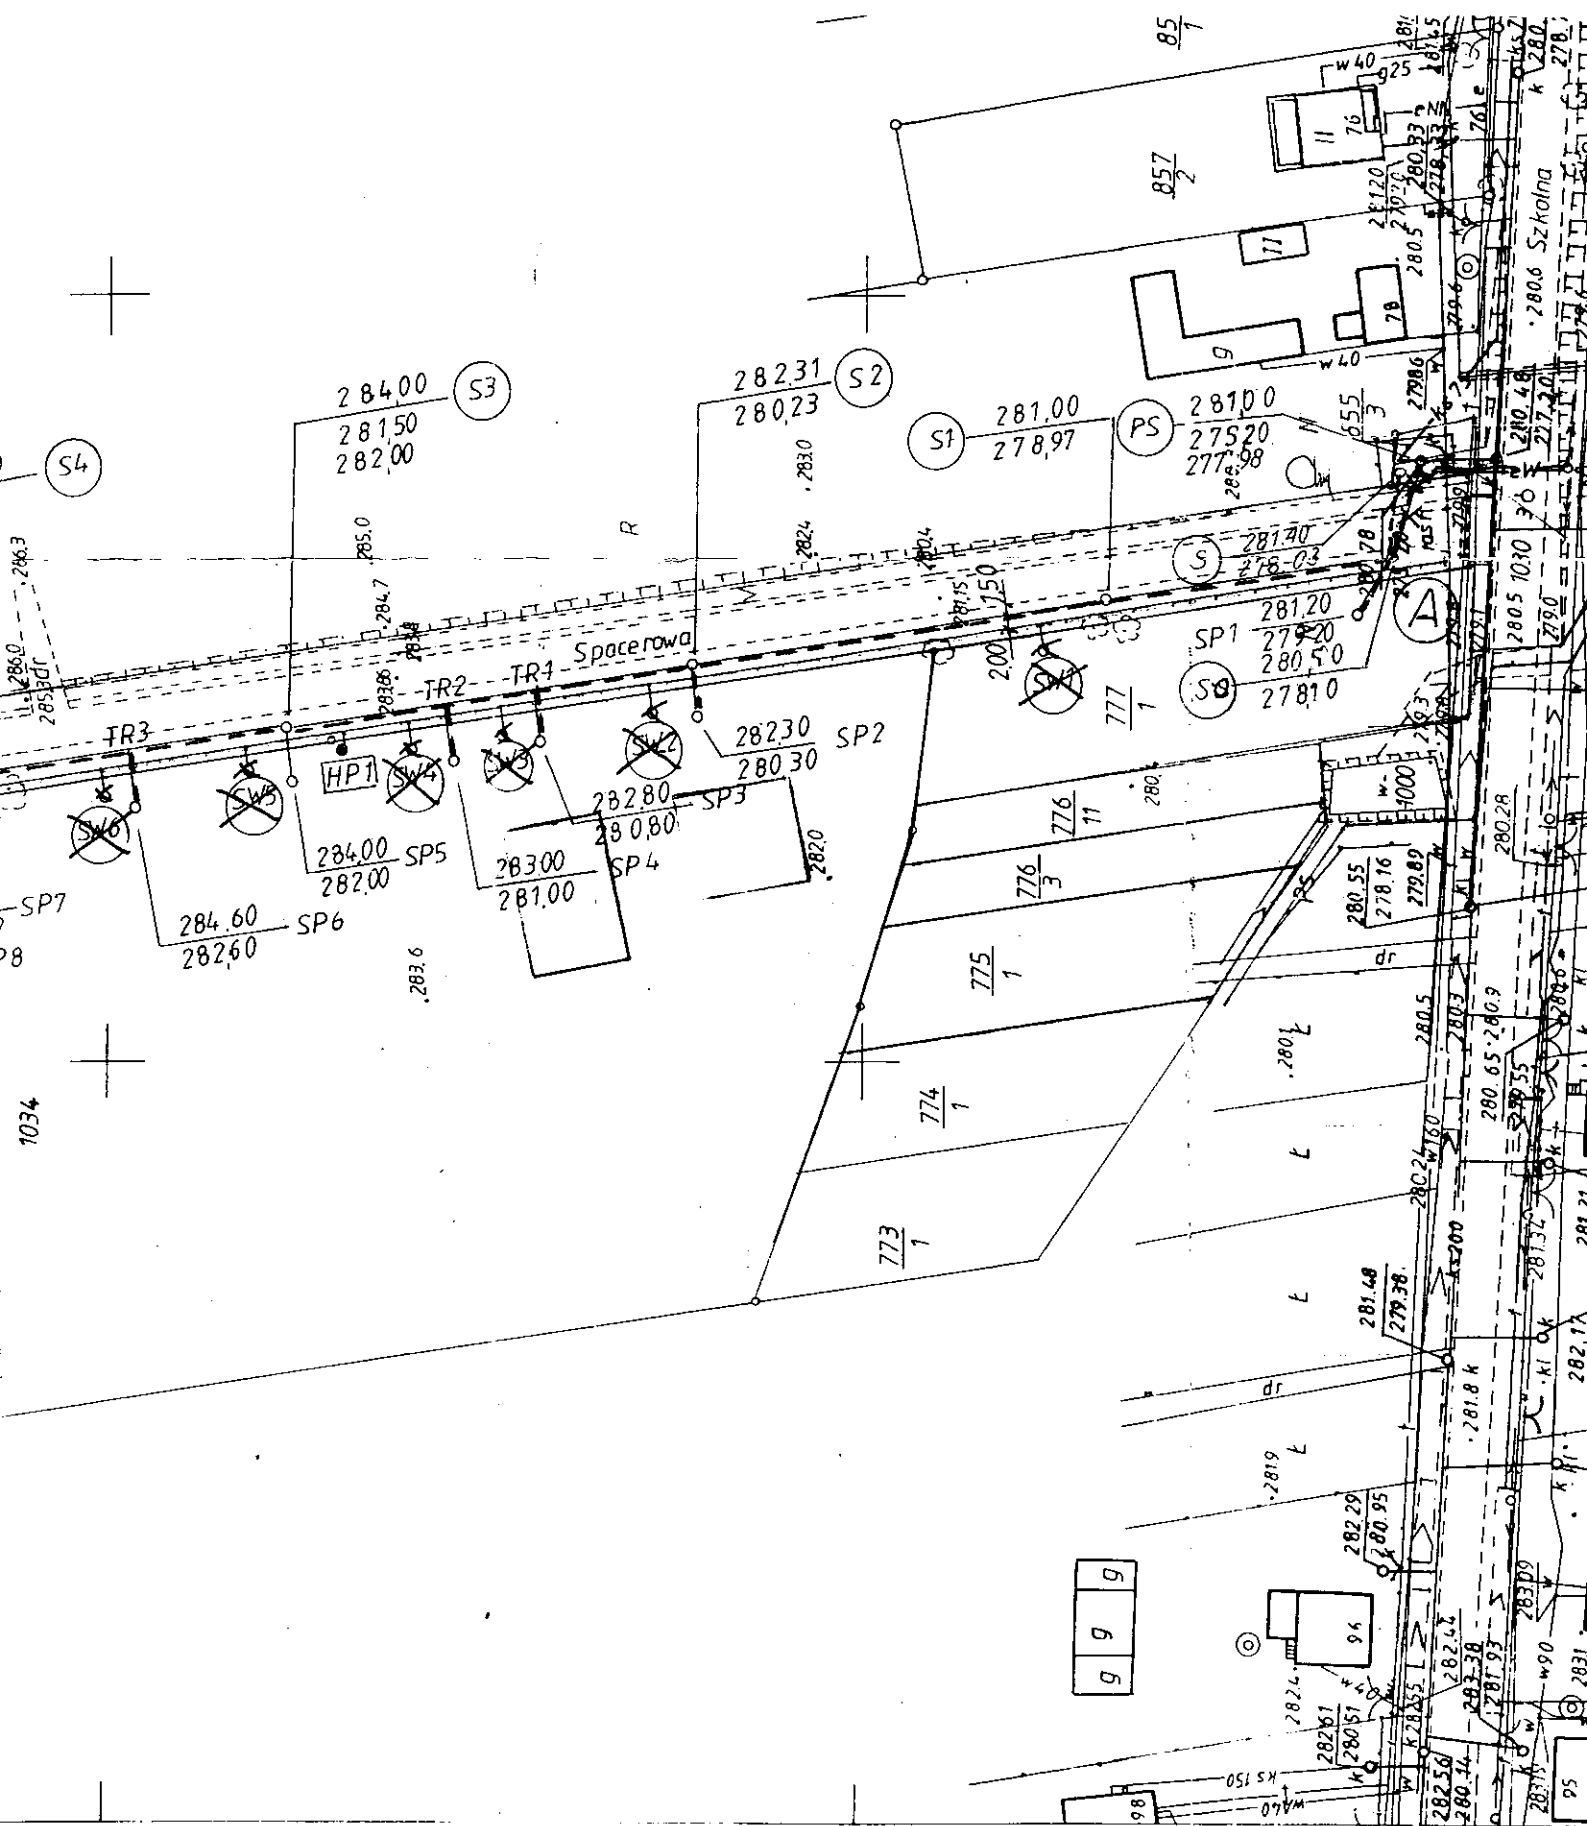

BIURO USŁUGOWO - HANDLOWE
"WOD-BUD" s.c.
 ul. Parkowa 4a, 42-100 KŁOBUCK
 tel. (034) 317-18-48 NIP 574-15-24-147

STAROSTA
 W CZĘŚCI

ENIA:

ISTN. PRZEPOMPOWIA

BIURO USŁUGOWO - PROJEKTOWE "WOD - BUD" s.c.	
42-100 KŁOBUCK ul. PARKOWA 4a TEL. (034) 317-	
Obiekt	- KANALIZACJA ŚCIEKOWA Ø 200/5,9 PCV
	- SIEĆ WODOCIĄGOWA Ø 125 PCV

