

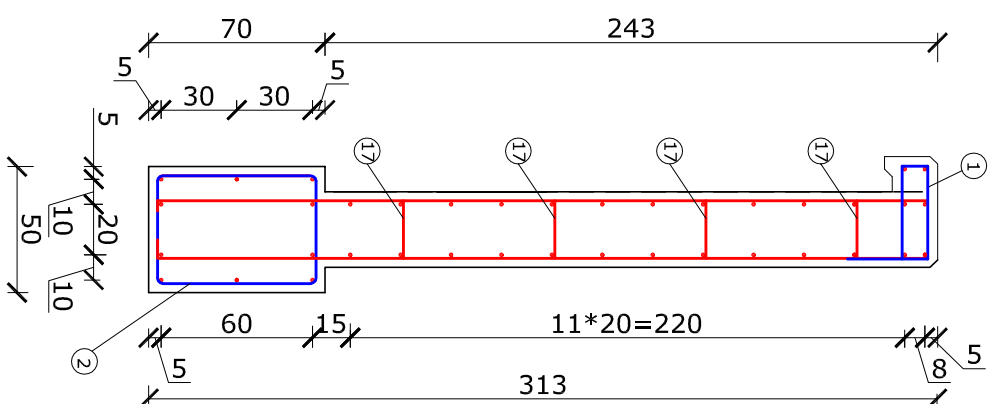


Zbrojenie Ścianki Czołowej

Skala 1:30

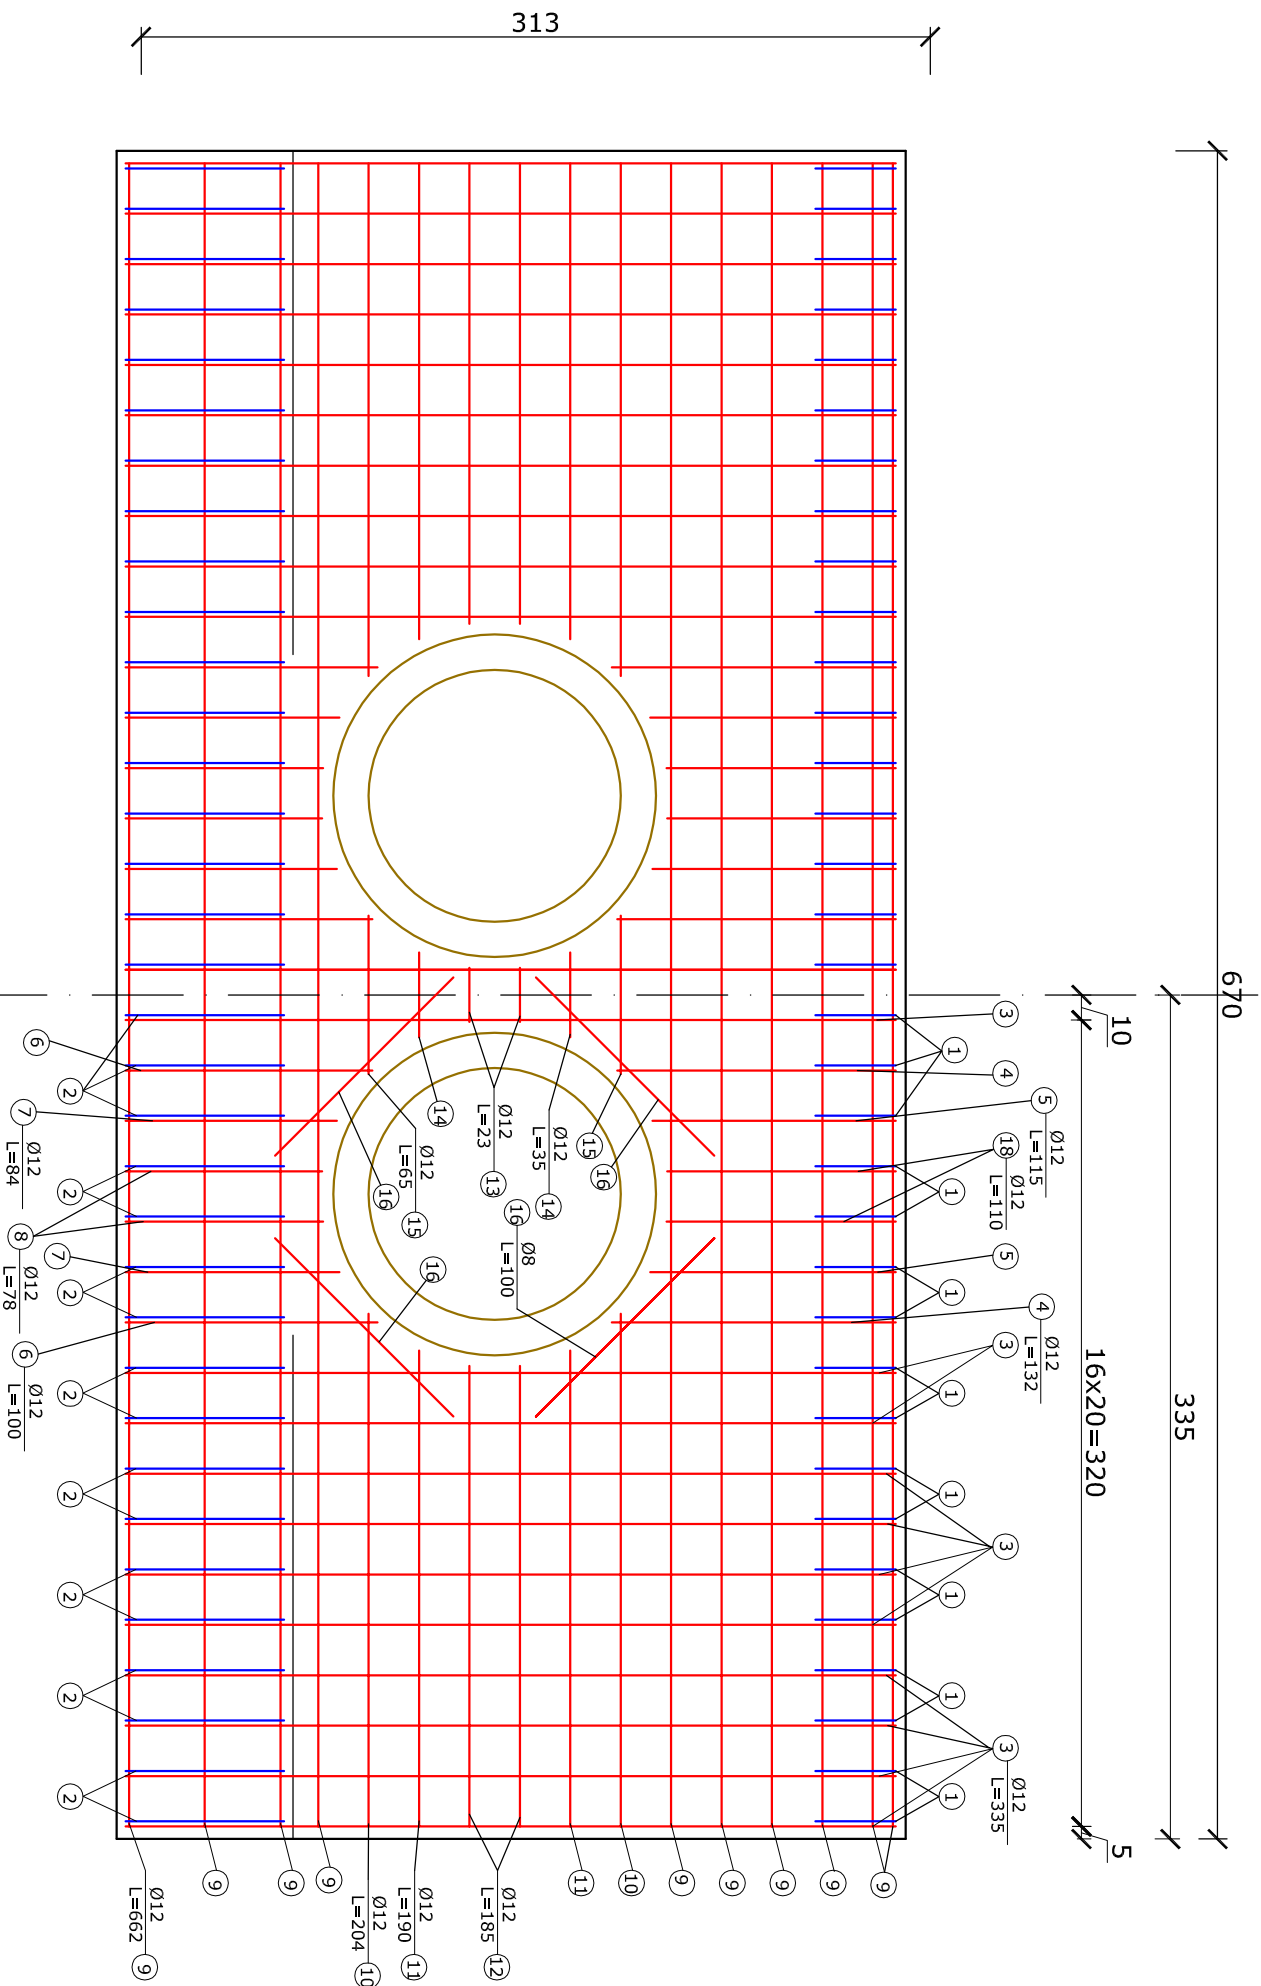

NR	ŚREDNICA	DLUGOŚĆ	SZT.	CIĘŻAR	CIĘŻAR	CIĘŻAR
PRĘTA		[m]		[kg]	PRĘTA	PRĘTOW
1	8	1,32	34	0,39	0,51	17,50
2	8	2,28	34	0,39	0,89	30,23
3	12	3,35	44	0,89	2,98	131,19
4	12	1,32	8	0,89	1,17	9,40
5	12	1,15	8	0,89	1,02	8,19
6	12	1	8	0,89	0,89	7,12
7	12	0,84	8	0,89	0,75	5,98
8	12	0,78	8	0,89	0,69	5,55
9	12	6,62	26	0,89	5,89	153,19
10	12	2,04	8	0,89	1,82	14,52
11	12	1,9	8	0,89	1,69	13,53
12	12	1,85	8	0,89	1,65	13,17
13	12	0,23	4	0,89	0,20	0,82
14	12	0,35	4	0,89	0,31	1,25
15	12	0,65	4	0,89	0,58	2,31
16	12	1	16	0,89	0,89	14,24
17	8	0,42	4	0,39	0,16	0,66
18	12	1,1	8	0,89	0,98	7,83
					RAZEM	436,68

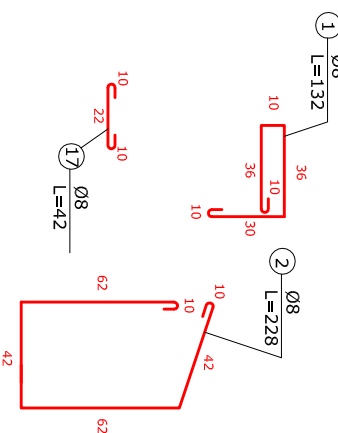

Przet nr 3,4,5,6,7,8

OBIEKT	Przebudowa drogi gminnej (ul. Nadrzecznej) w miejscowości Własna gmina Starcza		
RYSUNEK	ZBROJENIE ŚCIANKI CZOŁOWEJ		
OPRACOWAŁ	BRANŻA DROGOWA		PODPIS
PROJEKTOWAŁ	mgr inż. Marcin Wotek		
SPRAWDZIŁ	inż. Edward Hibner UAN-VIII 8.3861/20/90 inż. Ryszard Sidorowicz SLK/0096/PWOK/03		
Rys. 11	SKALA: 1:30	DATA:	08.2009