


DOCIEPLENIE STYROPAPĄ GR. 15 CM

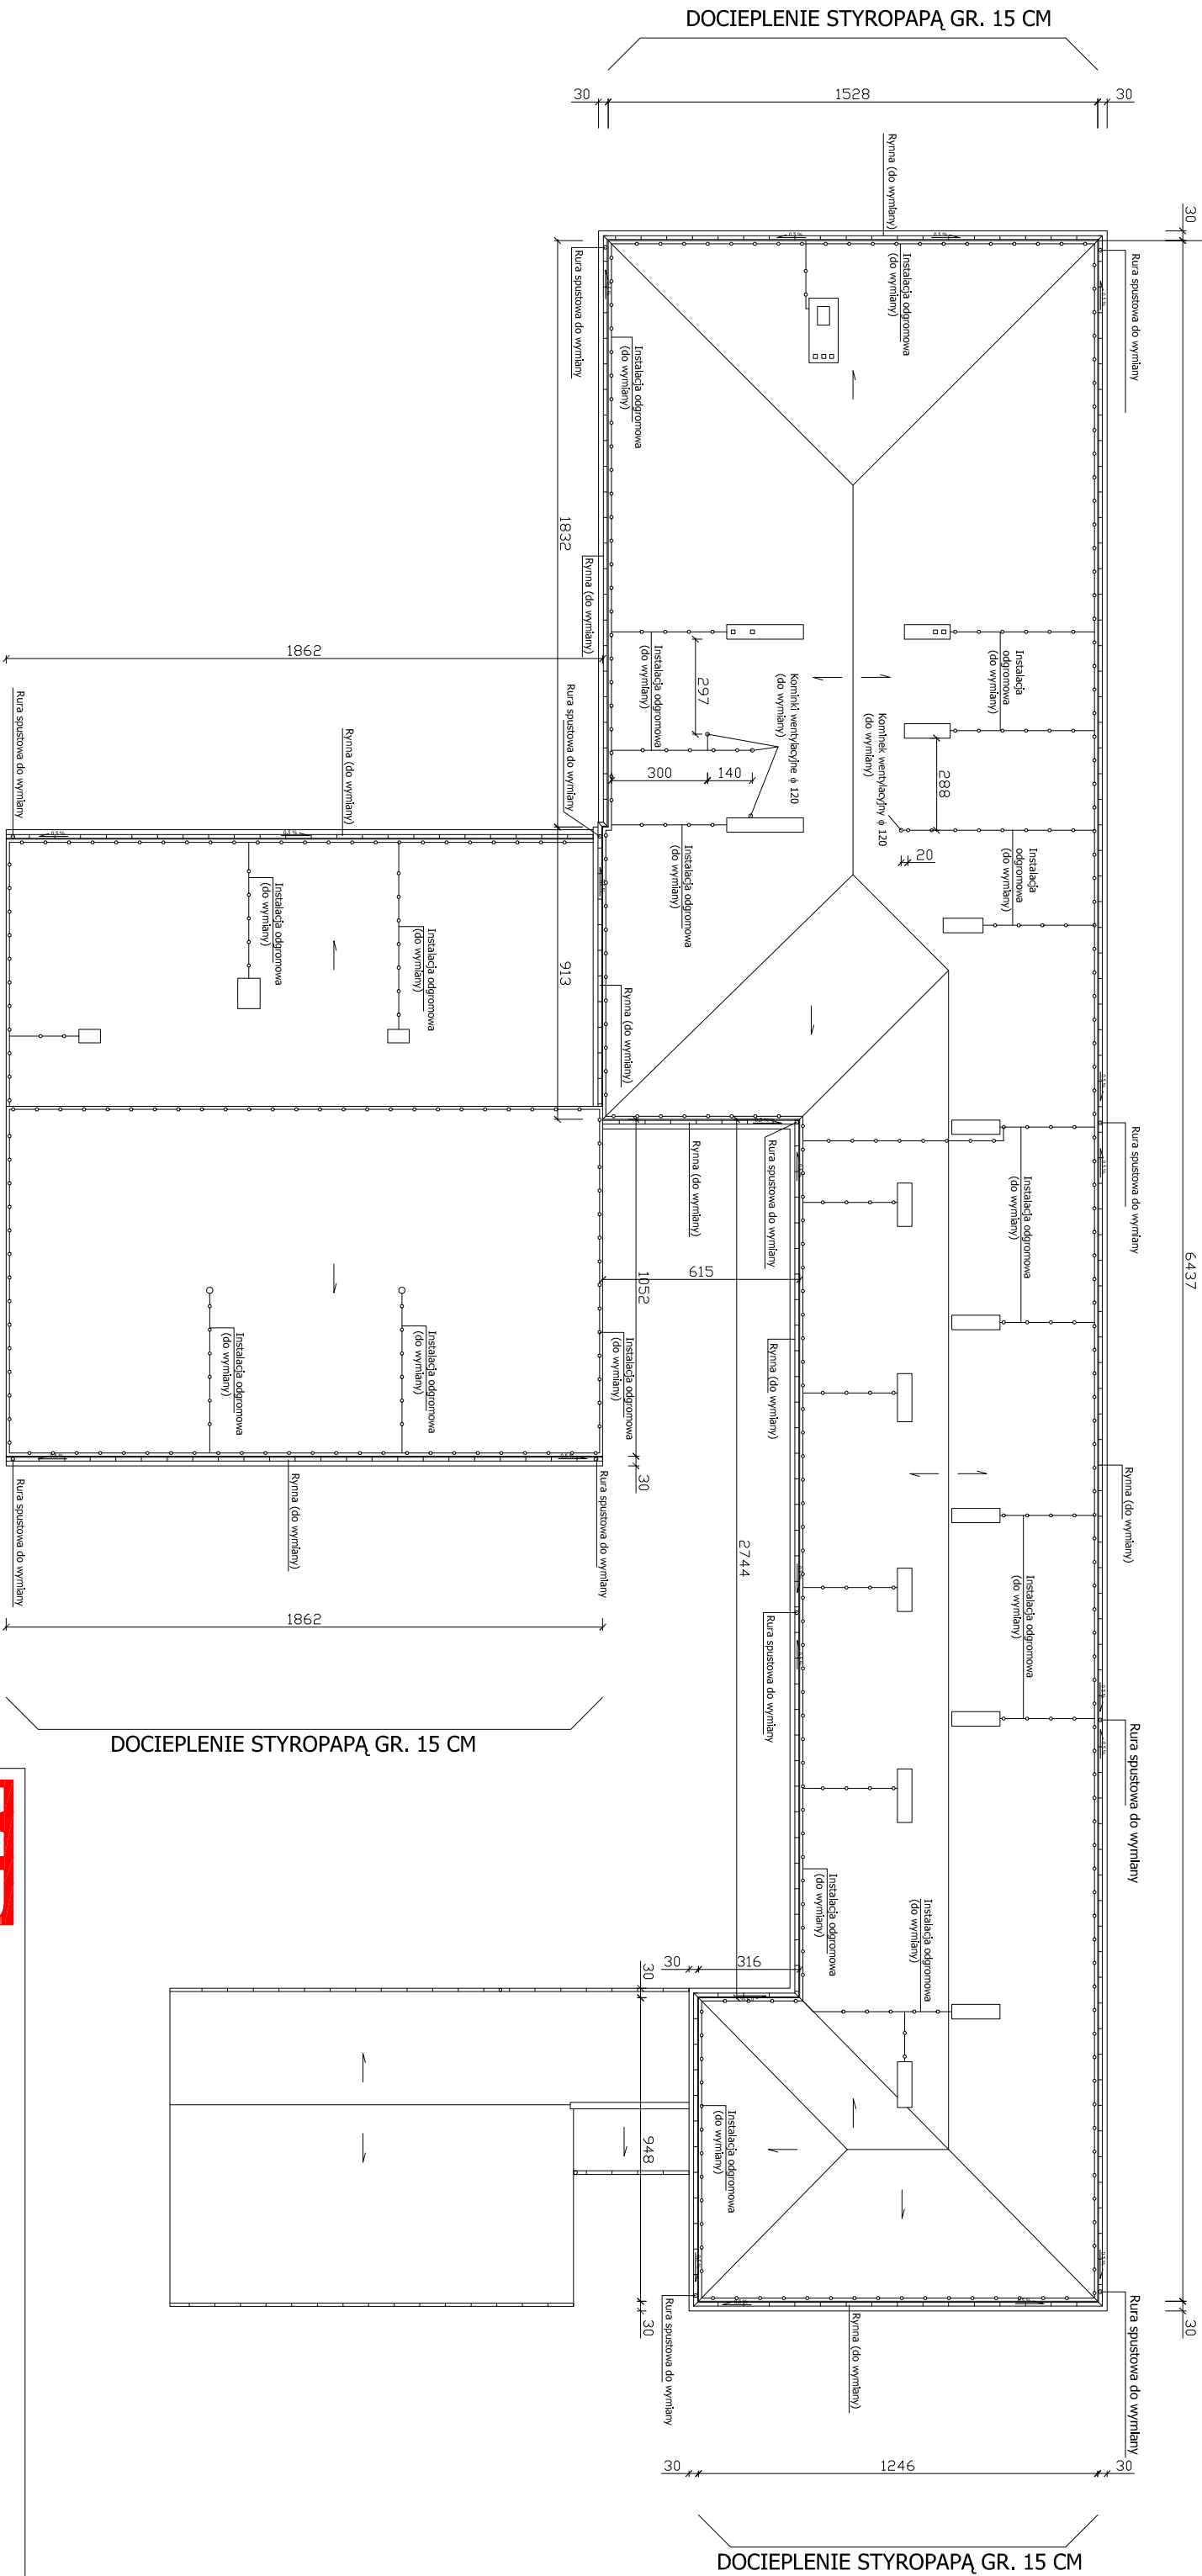

UWAGA:

RYNNY I RURY SPUSTOWE WYKONAĆ JAKO ϕ 120 PCV W KOLORZE BRĄZOWYM

KOMINY PRZEMUROWAĆ Z CEGŁY KLINKIEROWEJ W KOLORZE BRĄZOWYM



MP
Popów

Dąbrówka 13, 42-110 Popów
NIP 574-167-89-56
IDS 240318331

TEMAT

TERMO-MODERNIZACJA BUDYNKU SZKOŁY PODSTAWOWEJ I GIMNAZJUM W STARCZY
WRAZ Z KOLORYSTYKĄ ELEWACJI

INWESTOR		GMINA STARCZA	
RZUT DACHU			
TREŚĆ RYS.	IMIE I NAZWISKO	NR UPRAWNIENI	DATA
PROJEKTOWAŁ	mgr inż. arch. Witold Dominik	Nr ewid. 65	12.2007
SPRAWDZAJĄCY	mgr inż. Cezary Arak	UAN-VIII-7342/78/93	SKALA 1:200
OPRACOWAŁ	mgr inż. Bartosz Szylter	-----	NR RYS. 10