

MAPA DO CELÓW PROJEKTOWYCH

SEKCJA 521 223 032

SKALA 1:1000

gmina: **Starcza**
 obręb: **Starcza**
 dz.nr. **894/2, 895/2, 896/5 km.9**

4-cy DYREKTORA

inż. Jan Stachurski
 GEODETA UPRAWNIONY
 Nr upraw. nr 8032


Spółka Cywilna „**GEOLEX**”
 W. Szydlik, J. Stachurski
 42-200 CZĘSTOCHOWA
 ul. Racławicka 2
 IDB 150012946

W materiałach PZUDP brak informacji o projektowanych przebiegach uzbrojenia terenu

05.12.07
 Data

Podpis

STAROSTA CZĘSTOCHOWSKI
 Powiatowy Ośrodek Dokumentacji Geodezyjnej i Kartograficznej
 W obszarze oznaczonym linią... dokonano aktualizacji treści mapy zasadniczej Dokumenty z pomiaru uzupełniające... do zasobu powiatowego w dniu... 2007-12-13 i zaewidencjonowano pod nr... 423-101/2007. Niniejsza mapa może służyć do celów projektowych. Projektowane obiekty budowlane wymagające pozwolenia na budowę podlegają wytyczeniu i inwentaryzacji powykonawczej przez jednostki uprawnione do wykonywania prac geodezyjnych.
 2007-12-13
 Czestochowa dn. 12.07.07 STAROSTY

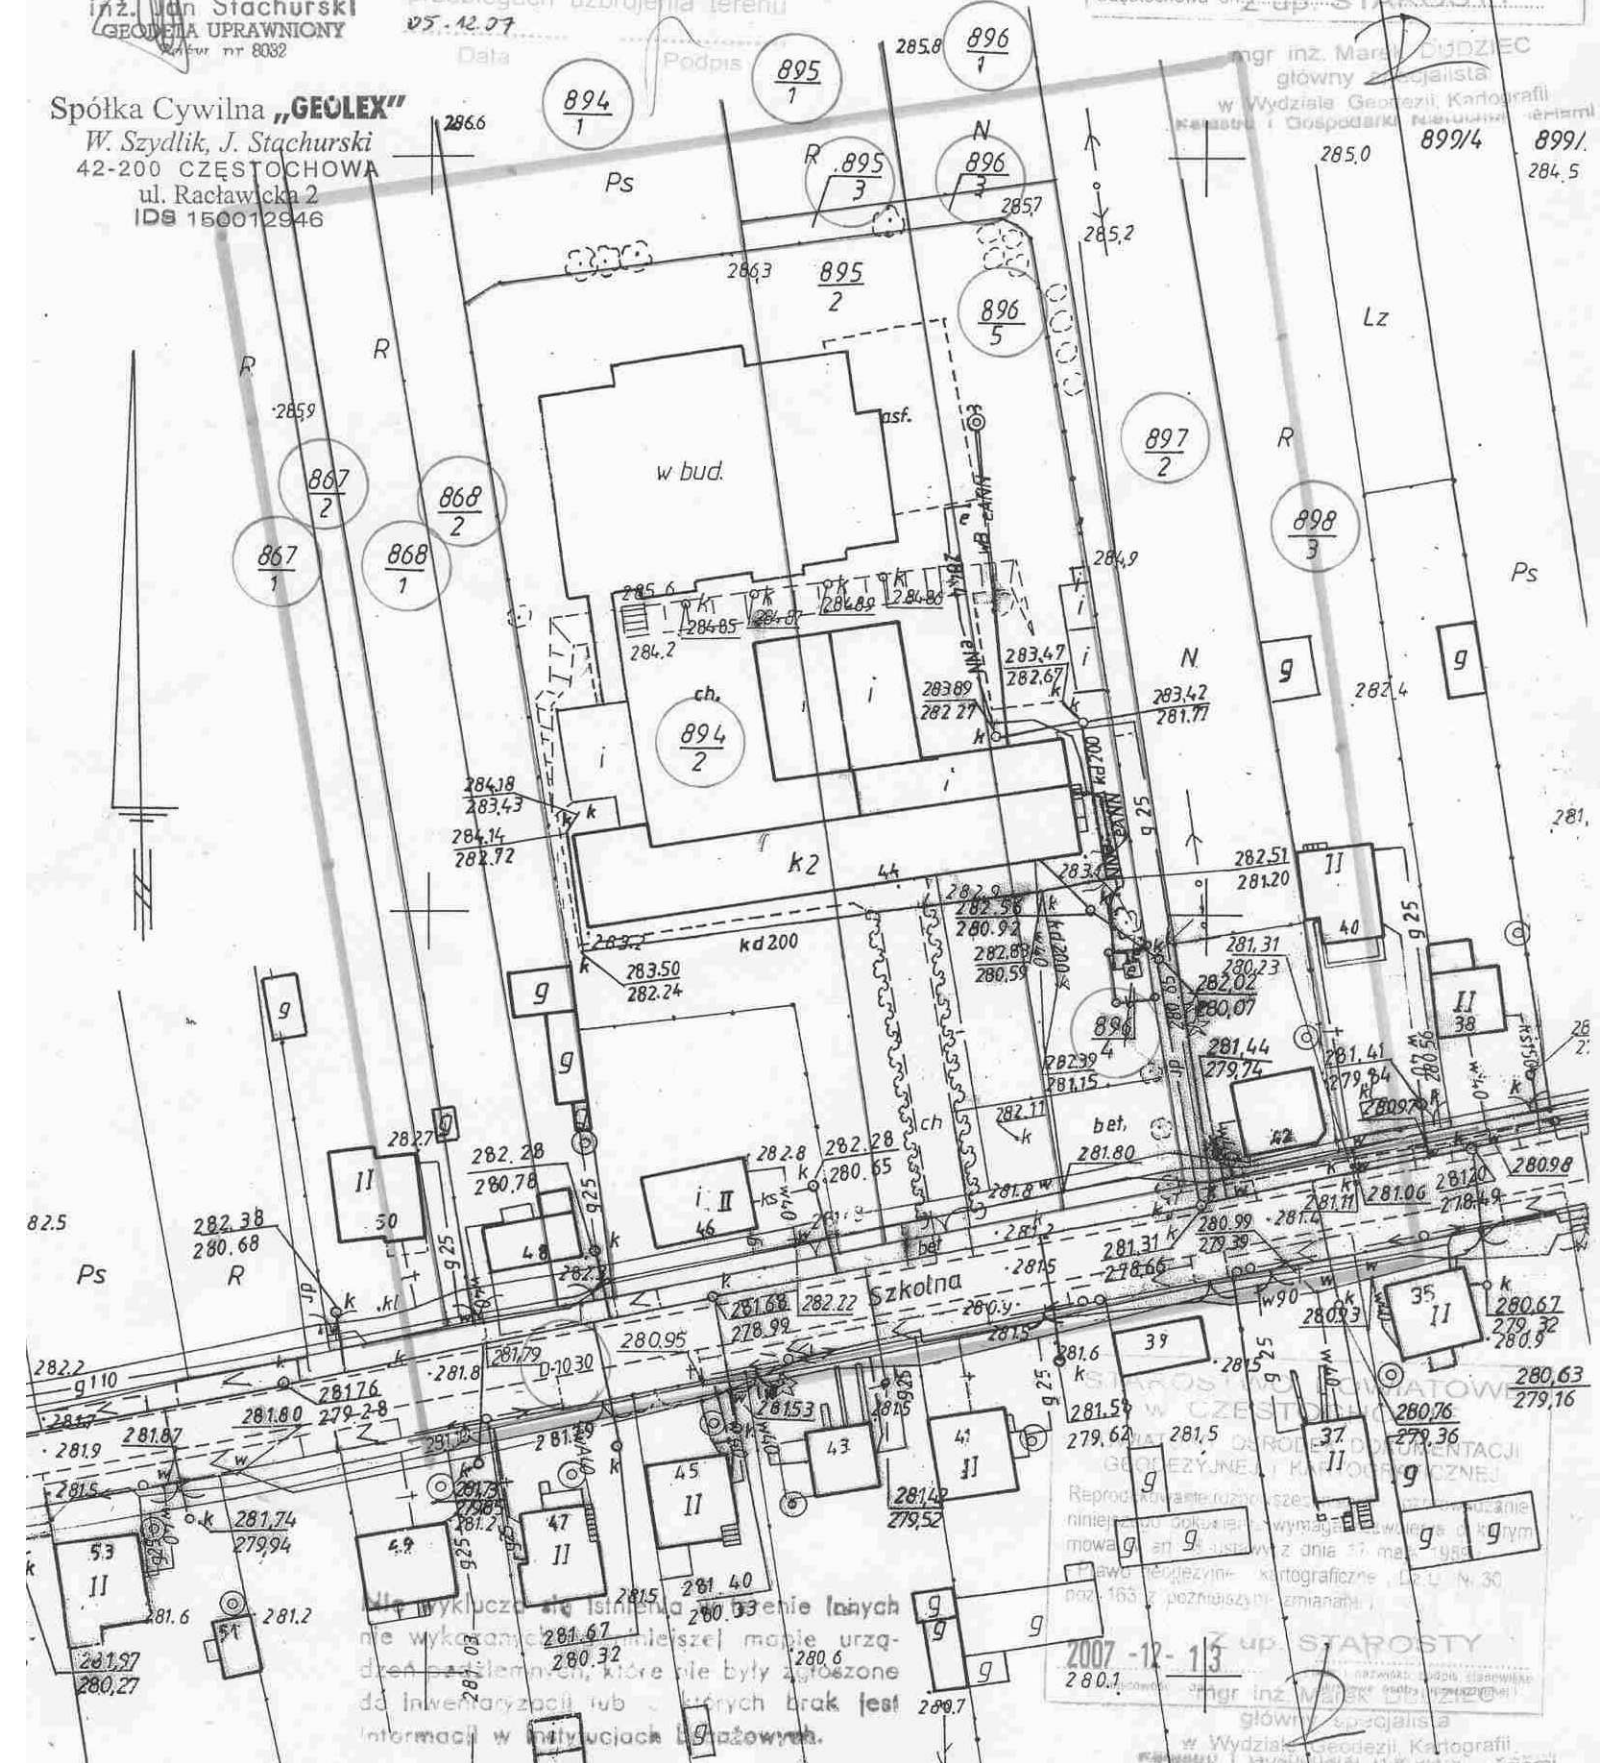

mgr inż. Marek DUDZIEC
 główny specjalista
 w Wydziale Geodezji, Kartografii i Gospodarki Nieruchomościami

285.0 899/4 899/1
 285.0 284.5

285.2 897/2

284.9 898/3

283.42 281.77

282.51 281.20

281.31 280.23

281.44 279.74

281.31 279.39

281.6 281.5

279.62 281.5
 2007-12-13
 280.1

MP projekt		Dąbrówka 13, 42-110 Popów NIP 574-167-89-56 IDS 240316331	
NAZWA OPRACOWANIA	PROJEKT BUDOWALNY PRZEBUDOWY KOTŁOWNI, INSTALACJI C.O. I INSTALACJI GAZU W BUDYNKU SZKOŁY PODSTAWOWEJ PRZY UL. SZKOLNEJ 44 W STARCZY		
PRZEDMIOT RYSUNKU	PLAN SYTUACYJNY	SKALA 1:500	KYS. 1
PROJEKTOWAŁ	STANISŁAW BOLLICH	nr upr. UAN-VII-63861/04/05	DATA 12.07
SPRAWDZIŁ	mgr inż. ZBIGNIEW JANIEWICZ	nr upr. 717/01	DATA 12.07