

201543/170/VI/10
 Powiatowy Zarząd Dróg
 ul. Sobieskiego 9, 42-200 Częstochowa
 Regon 151406009 NIP 573-23-08-295
 tel./034/ 322-92-22 fax/034/ 378-54-68

24.02.2012

Gm. Konopiński obręb Hutki
 Gm. Starcza: obręb Starcza

MAPA DO CELÓW PROJEKTOWYCH

woj. śląskie pow. częstochowski
 Gmina Starcza: Obręb Starcza
 Mapa zasadnicza 521.221.222
 Skala 1 : 1000

GEODETA UPRAWNIONY
 Andrzej Sikorzyski
 ul. Pocha 74/76 m.5, 42-200 Częstochowa
 tel. 853 990 019
 nr świadectwa 16555

| | |
|---|---|
| BIURO USŁUGOWO - PROJEKTOWE "WODOPROJEKT" 42-100 KŁOBUCK UL. PARKOWA 4A TEL. (034) 317-18-48 | |
| Objekt | -SIEĆ WODOCIĄGOWA Ø 125/11,4 PE -SIEĆ KANALIZACJI SANITARNEJ Ø 200/5,9 PCV -SIEĆ KANALIZACJI SANITARNEJ TŁOCZNEJ Ø 90/8,2 PE WRAZ Z PRZEPOMPOWNIA ŚCIEKÓW PODZIEMNA PS -PRZYŁĄCZA KANALIZACJI SANITARNEJ Ø 160/4,7 PCV |
| Investor | GINIA STARCZA UL. GIMNNA 4, 42-281 STARCZA STARCZA UL. SZKOŁNA DR. NR 1023/2, UL. BRZOSZOWA DR. NR 1024, UL. POLNA DR. NR 1025, DZ. NR 620, 628/1, 629, W/1003, 587, 588, 589/1, 589/2, 590, 602, 371/2 - 371/51. |
| Treść | Projekt wykonawczy sieci wodociągowej oraz sieci kan. sanitarnej wraz z przyłączami. |
| Opracował | Uprav. Do projekt. kier. i nadzorowana w zakresie robót inst. i sieci sanitarnych STANISŁAW SÓLUCH Upr. Nr NT - 8386131/78 Upr. Nr UAN-VIII-83861/04/05 |
| Projektował | Rys. nr 3 Skala 1 : 1.000 Podpis Data 08.2011r. |
| Sprawił | |

OZNACZENIA :

- o S DO S39
- T1 DO T28
- o SP1 DO SP51
- z1 - z 16
- HP1 - HP12
- t1 - t7
- PS
- o SR

UWAGA! WSZYSTKIE PRZYŁĄCZA KANALIZACYJNE Ø 160/4,7 PCV NALEŻY WYKONAĆ METODĄ BEZWYKOPOWĄ T.J. PRZEWIERTEM W RURZE OCHRONNEJ Ø 300/7,1 STAL. RURĘ PCV UŁOŻYĆ NA PŁOZACH.


UWAGA! WSZYSTKIE DŁUGOŚCI I SPADKI PROJ. SIECI I PRZYŁĄCZY ZOSTAŁY PODANE NA PROFILACH PODŁUŻNYCH

UZGODNIENIA:

Wzrosty i głębokości w terenie innych wyznaczonych na niniejszej mapie urządzeń sanitarnych, które nie były zgłoszone do aktualizacji lub o których brak jest informacji w listach branżowych.

STAROSTA CZĘSTOCHOWSKI
 POWIATOWY OŚRODEK DOKUMENTACJI
 GEODEZYJNEJ I KARTOGRAFICZNEJ
 Reprodukowane, rozszerzone, zmodyfikowane i powielone bez zgody niżej podpisanego wyraża zgodzenie, o którym mowa w art. 18 ustawy z dnia 17 maja 1999 r. - Prawo geodezyjne i kartograficzne (Dz. U. z 2000 r. Nr 100, poz. 1066 z późn. zm.)
 2010-08-18
 Częstochowa, dn. ...
 Inżynier Władimir Duda
 GEODETA UPRAWNIONY
 W Wydziale Geodezyjnym Urzędu Starosty

STAROSTA CZĘSTOCHOWSKI
 Powiatowy Ośrodek Dokumentacji
 Geodezyjnej i Kartograficznej
 W obszarze oznaczonym, inna...
 Dokumenty z obszaru udokumentowania...
 z zastrzeżeniem w art. 18 ustawy z dnia 17 maja 1999 r.
 Niniejsza mapa może służyć do celów projektowych...
 2010-08-18
 Częstochowa, dn. ...
 W Wydziale Geodezyjnym Urzędu Starosty

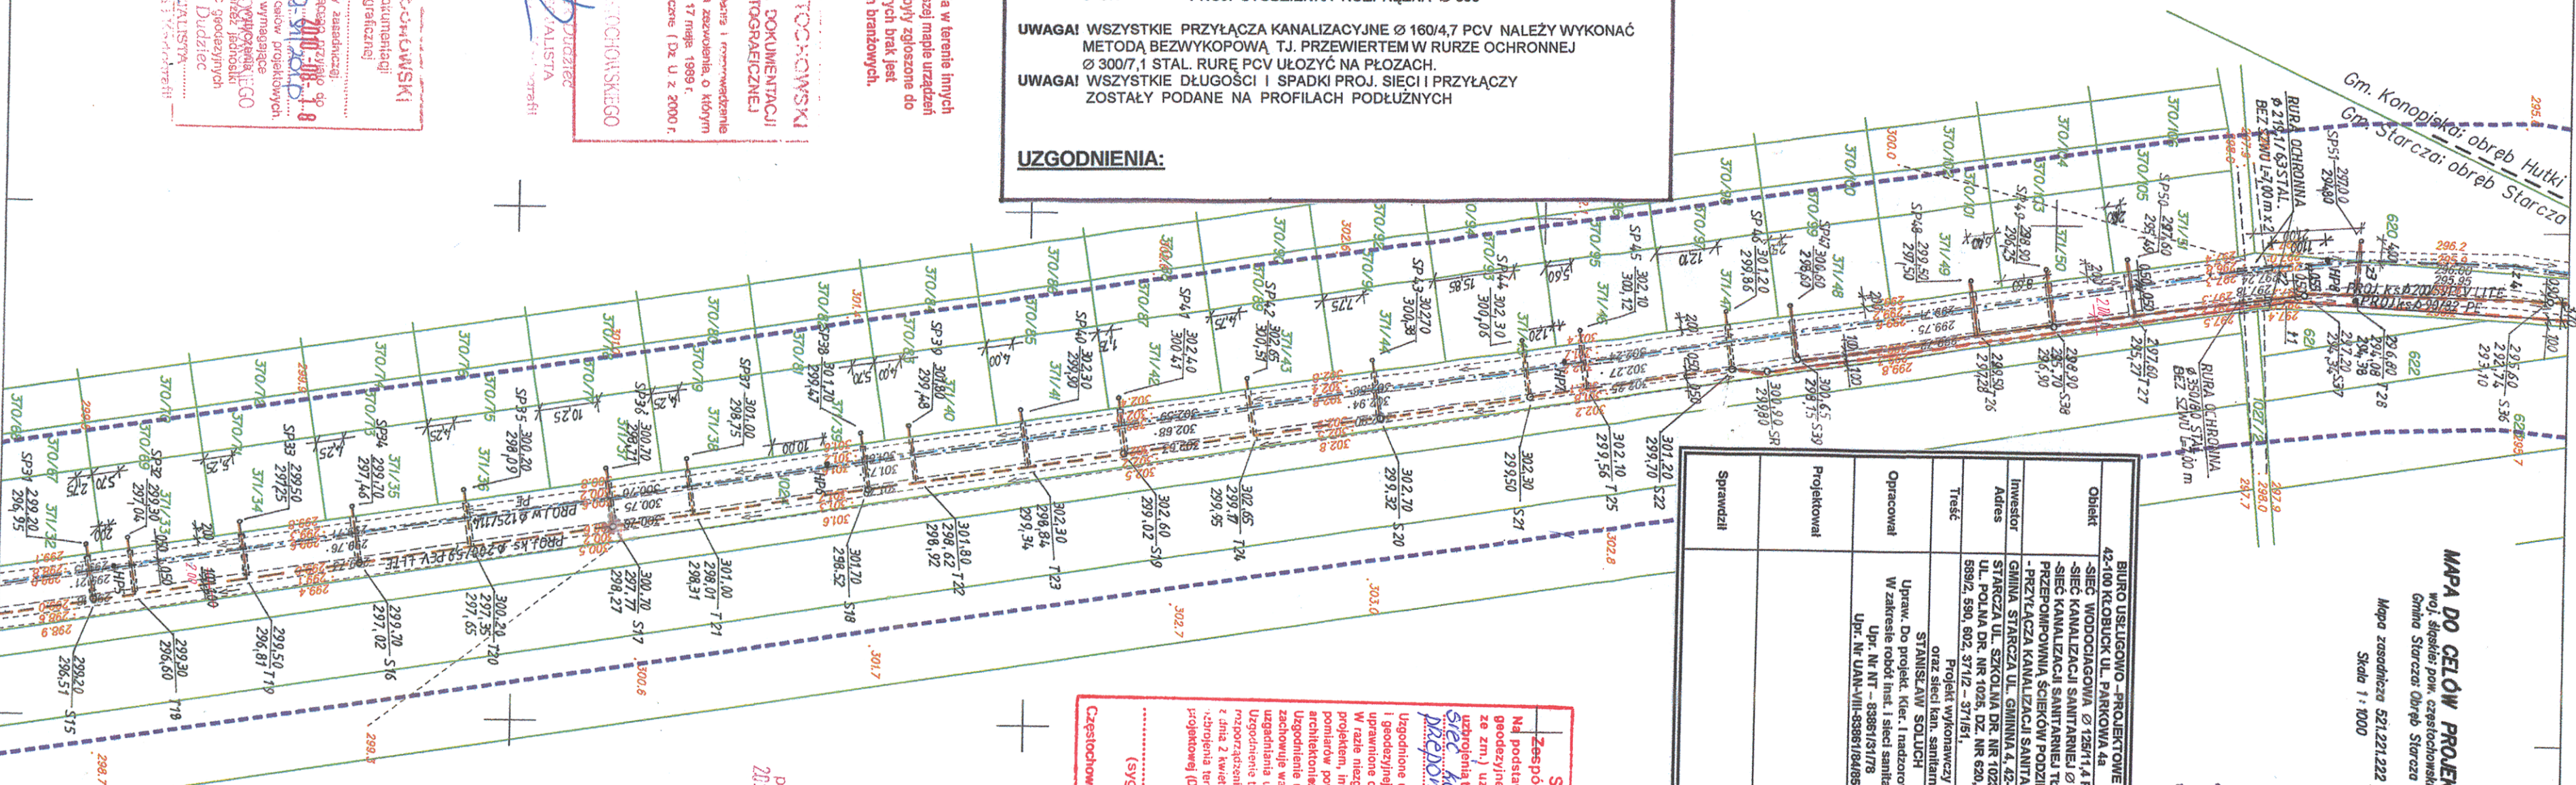

STAROSTA CZĘSTOCHOWSKI
 Zespół Uzgodnień Dokumentacji Projektowej
 Na podstawie art. 28 ust. 1 z dnia 17 maja 1999 r. - Prawo geodezyjne i kartograficzne (Dz. U. z 2000 r. Nr 240, poz. 265 z późn. zm.) uzgodniono wykonanie projektu wykonawczego i przyłączy sieci kan. sanitarnej i wodociągowej z przyłączami.
 Uzgodnione usytuowanie sieci uzbrojenia terenu podlega wyrażeniu i geodezyjnej inwentaryzacji powykonawczej przez jednostki uprawnione do wykonywania prac geodezyjnych.
 W razie niezgodności realizacji sieci uzbrojenia terenu z uzgodnieniami projektanta, inwestor zobowiązany jest przedłożyć mapę z wyrażeniami architektów-budowlanów.
 Uzgodnienie usytuowania projektowanych sieci uzbrojenia terenu zachowuje ważność przez okres 3 lat od dnia wydania opinii w sprawie uzgodnienia usytuowania projektowanych sieci uzbrojenia terenu. Uzgodnienie traci ważność w przypadku, o którym mowa w § 13 rozporządzenia Ministra Rozwoju Regionalnego i Budownictwa z dnia 2 kwietnia 2001 r. w sprawie geodezyjnej ewidencji sieci uzbrojenia terenu oraz zespołów uzgodnienia dokumentacji projektowej (Dz.U. Nr 38, poz. 455)
 699/1/1
 z up. STAROSTA
 Częstochowa, dnia 2012-08-20
 Dokumentacja Projektowa Uzgodnień przy Staroście Częstochowskim

W materiałach PZUDP brak informacji o projektowanych przebiegach uzbrojenia terenu
 2010-08-18
 Data