


BUDYNEK SUW – RZUT DACHU
SKALA 1:50

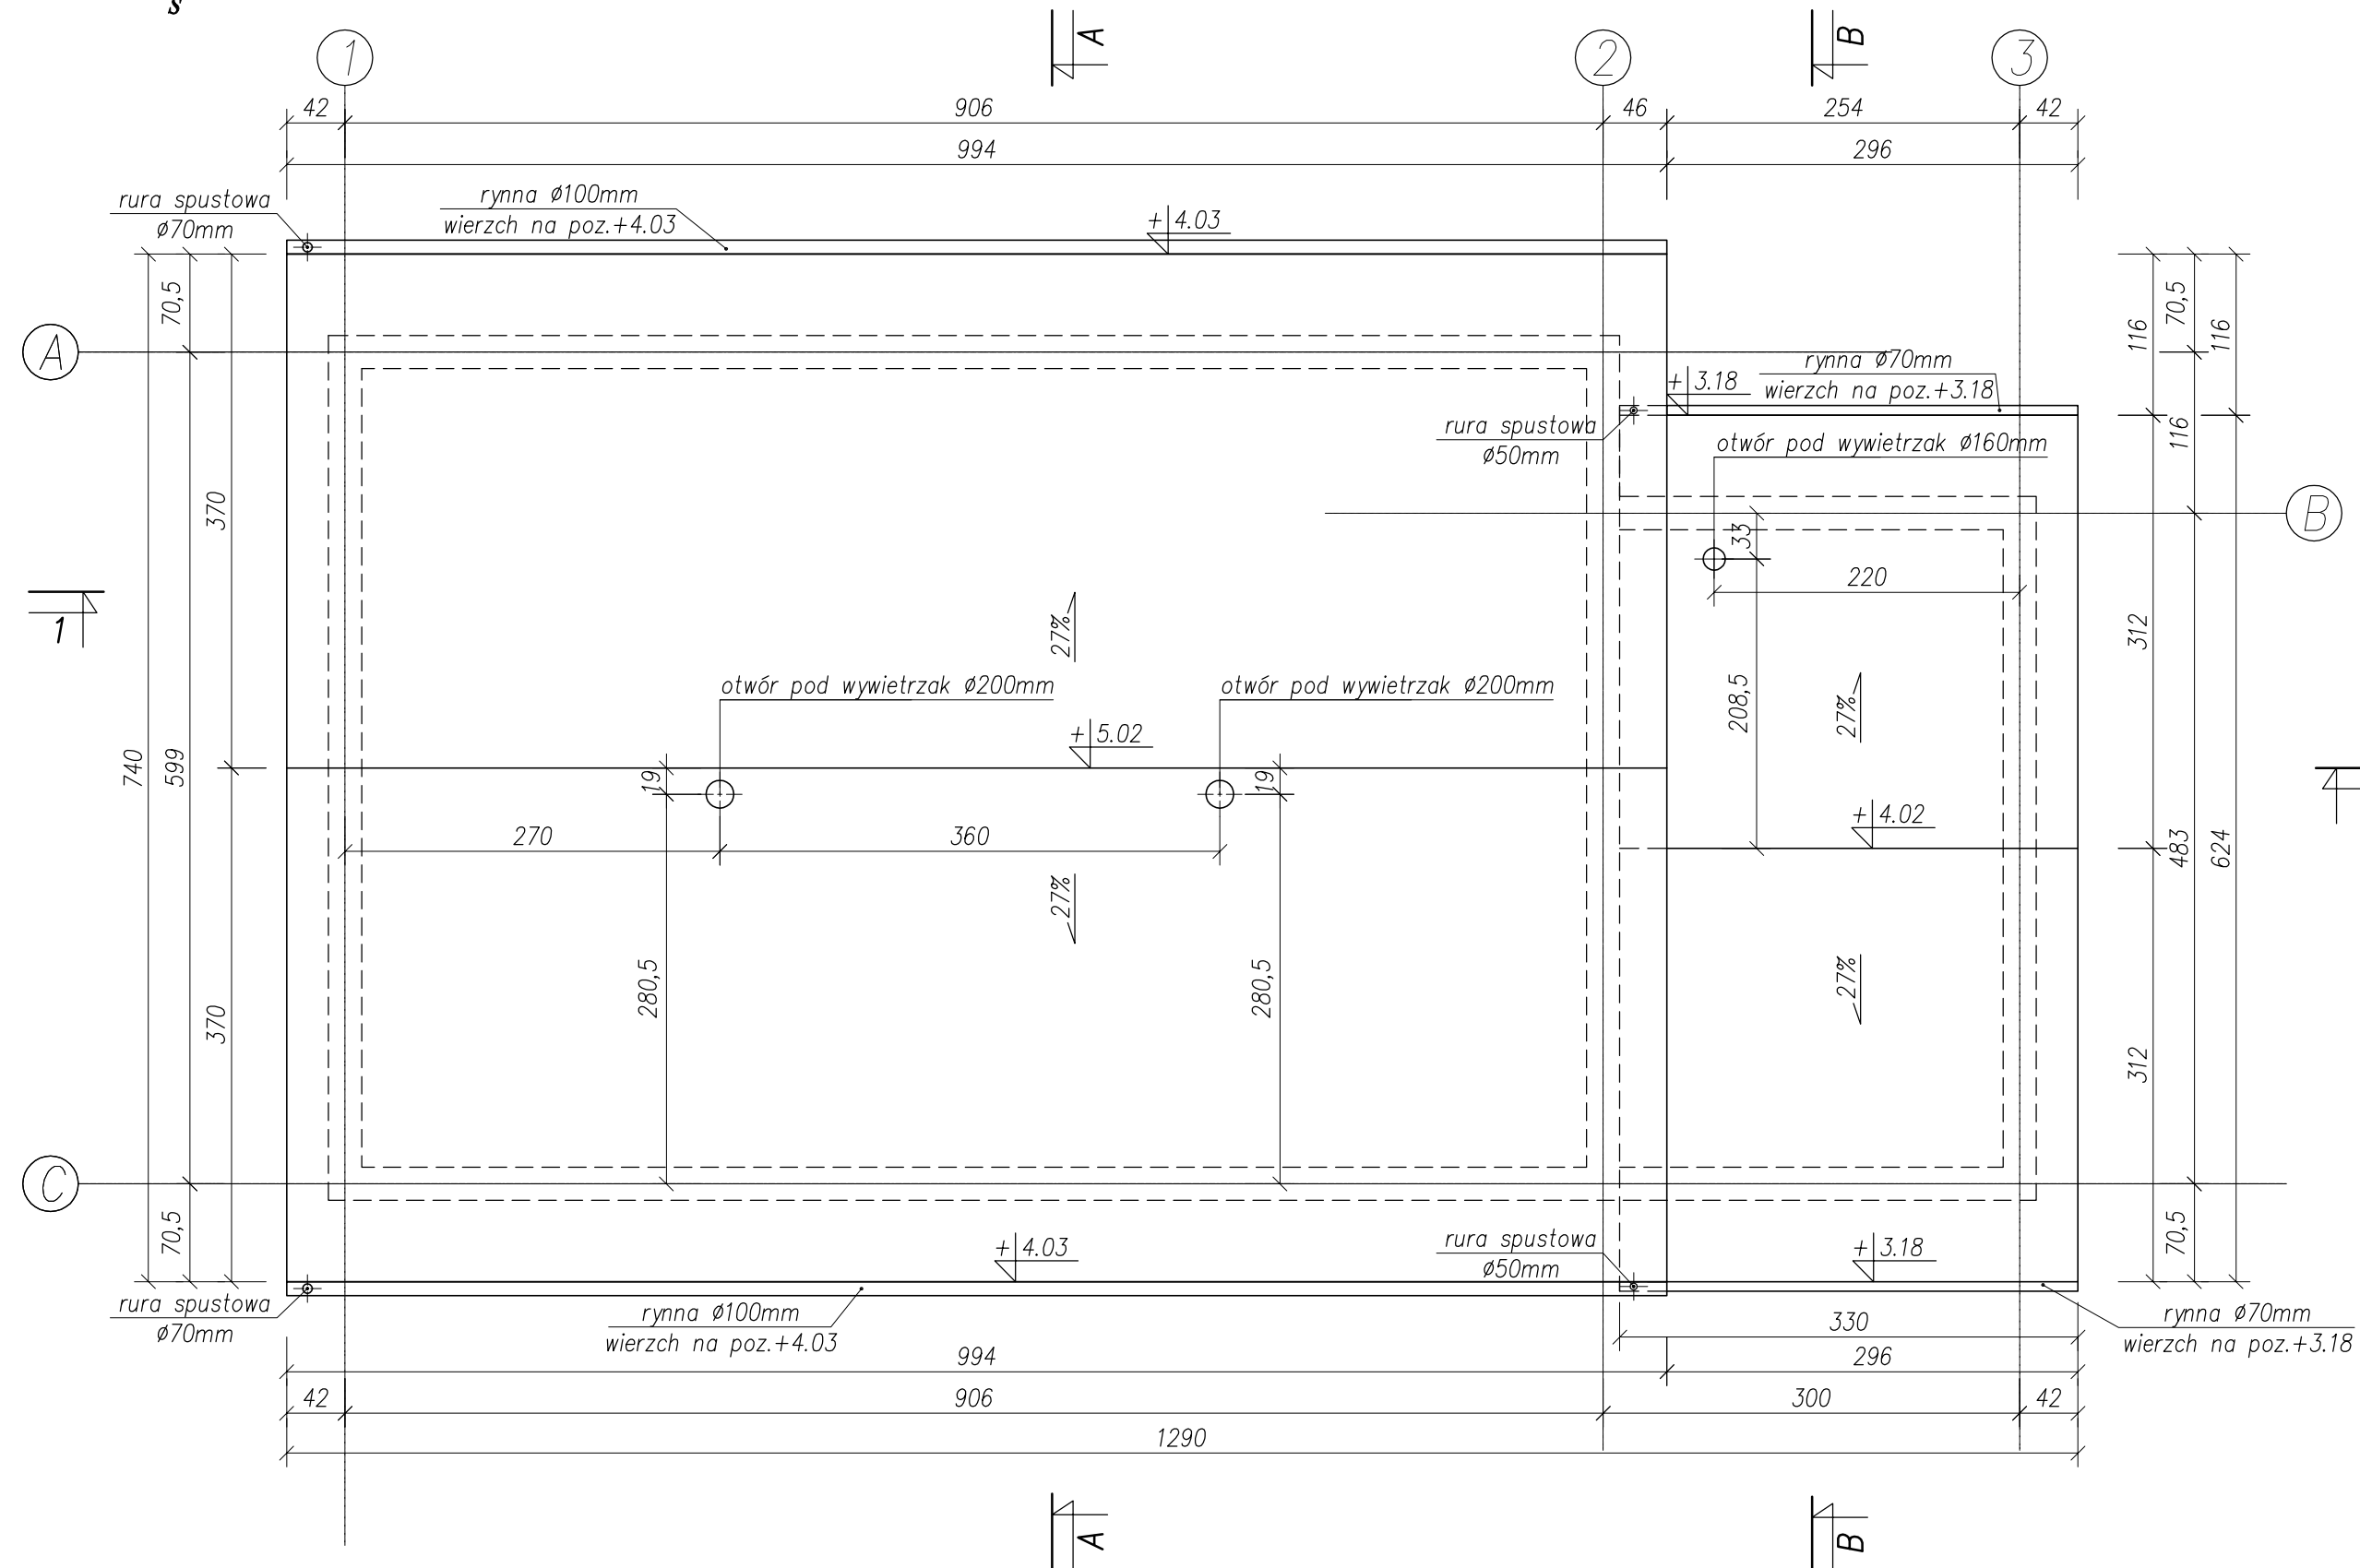

UWAGI:

- Poziom $\pm 0,00 = 279,96\text{m n.p.m.}$ (poziom wykończenia posadzki parteru).
- Wymiary w centymetrach, poziomy w metrach.

		NBM Technologie Mrocza i Wspólnicy spółka jawna 42-200 Częstochowa ul. Bór 143/157 tel/fax: 34 365-75-81 e-mail: biuro@nbmtechnologie.pl	
ZADANIE:	ROZBUDOWA WODOCIĄGU GMINNEGO – BUDOWA UJĘCIA I STACJI UZDATNIANIA WODY W MIEJSCOWOŚCI KLEPACZKA WRAZ Z INFRASTRUKTURĄ TOWARZYSZĄCĄ		
OBIEKT:	STACJA UZDATNIANIA WODY W MIEJSCOWOŚCI KLEPACZKA działki nr ewid. gr.: 199, 197/37, 181, 197/22		STADIUM DOKUMENTACJI
INWESTOR:	GMINA STARCZA ul. Gminna 4, 42-261 STARCZA		PBW
NR EWID. DZIAŁEK:	199, 197/37, 181, 197/22 OBRĘB KLEPACZKA		
NAZWA RYS.:	BUDYNEK SUW – RZUT DACHU		
PROJEKTOWAŁ:	NR UPRAWNIENI	SPECJALNOŚĆ	PODPIS
mgr inż. arch. Marek Caban	UAN-VIII-7342/350/94	ARCHITEKTONICZNA	
mgr inż. Joanna Gurtman	SLK/3849/PWOK/11	KONSTRUKCYJNO-BUDOWLANA	
OPRACOWAŁ:	NR UPRAWNIENI	SPECJALNOŚĆ	PODPIS
mgr inż. Piotr Długociński			
mgr inż. Paweł Lipiński			
SPRAWDZIŁ:	NR UPRAWNIENI	SPECJALNOŚĆ	PODPIS
mgr inż. arch. Witold Dominik	65/98	ARCHITEKTONICZNA	
mgr inż. Małgorzata Sobocińska-Szafran	SLK/1029/PWOK/05	KONSTRUKCYJNO-BUDOWLANA	
			SKALA
			1:50
			NR RYSUNKU
			B-4