


# Mapa do celów projektowych

Jedn. ewid.: Starcza 24.04.16\_2  
 Obręb: Rudnik Maty 0003  
 działka nr 193  
 Rudnik Maty ul. Łąkowa  
 mapa 6.138.30.012.2  
 skala 1 : 500

KRRG GK.64.0.2606.2017  
 Układ współrzędnych płaskich: 2000/18  
 Układ współrzędnych wysokościowych: Kruszad/66  
 Mapa wykonana przez geodeta uprawnionego Andrzeja Skrzypsi

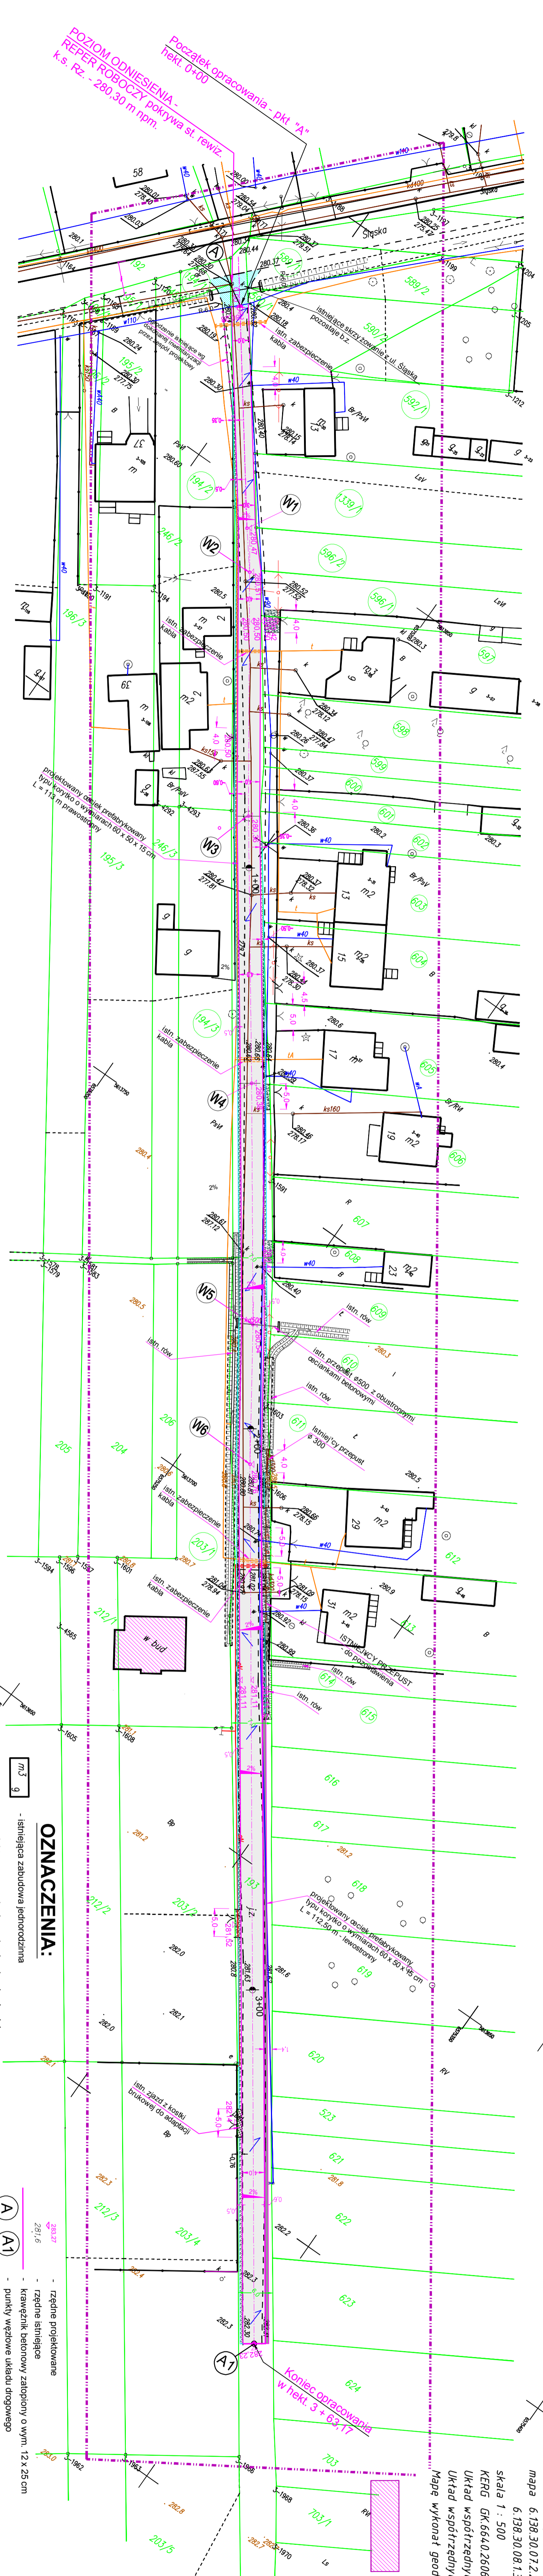

- OZNACZENIA:**
- m3 - istniejąca zabudowa jednoznaczna
  - g - projektowana przebudowa drogi gminnej - jezdnia o nawierzchni z betonu asfaltowego
  - g - projektowane utwardzenie istniejących zjazdów indywidualnych i poboczy tłuczniem 0/31,5 mm
  - g - projektowany ściek korytkowy z betonowych prefabrykatów o wym. 60 x 50 x 15 cm
- UZBROJENIE ISTNIEJĄCE:**
- A - rzędne istniejące
  - A1 - rzędne istniejące
  - A7 - punkty załamania osi
  - W1 - W6 - punkty węzłowe układu drogowego
  - A7 - punkty załamania osi
  - A7 - istniejące granice własności (pas drogowy)
- UZBROJENIE ISTNIEJĄCE:**
- kabel energetyczny 6kV
  - sieć energetyczna napowietrzna
  - sieć telefoniczna
  - wodociąg
  - kanał sanitarny

Podkład mapy, na którym wykonano projekt jest zgodny z mapą do celów projektowych zarejestrowaną w Powiatowym Ośrodku Dokumentacji Geodezyjnej i Kartograficznej w Częstochowie pod nr P.2404.2017.Z840 z dnia 23.08.2017 r.

WSPÓLRZĘDNE CHARAKTERYSTYCZNYCH PUNKTÓW OSI DROGI			
PUNKT	WSPÓLRZĘDNA X	WSPÓLRZĘDNA Y	
A	5613875.63	6575140.67	
W1	5613944.18	6575164.57	
W2	5613838.05	6575169.46	
W3	5613802.37	6575194.34	
W4	5613763.75	6575222.26	
W5	5613728.71	6575247.23	
W6	5613708.07	6575261.33	
A1	5613580.29	6575382.05	

Zakład Usług Projektowych i Inwestycyjnych	
42 - 200 Częstochowa, Al. Armii Krajowej 1/3	
tel. 510 770 940; e-mail: projekt@poczta.onet.pl	
INWESTOR	
GMINA STARCZA	
PRZEBUDOWA DROGI GMINNEJ UL. ŁĄKOWEJ W M. RUDNIK MATY	
42-081 Starcza	
IDZ NR EWID. 183 obręb Rudnik Maty 0003	
BRANŻA	
DROGI	
TYTUŁ	
PROJEKT ZAGOSPODAROWANIA TERENU	
Projektant	Kazimierz Smola
Opracował	Waldemar Czechala
Data: 12.2017	Skala: 1:500
	RYS. NR. 1