PROFIL PODŁUŻNY KANALIZACJI SANITARNEJ ∅200/5,9 PCV

		K1	S1	S2	S3	S4	S5	S6	S7	S8	S9
RZĘDNA TERENU	m npm	296,96	298,50	299,40	300,50	301,60	302,00	302,50	303,20	304,00	304,70
RZĘDNA DNA RURY	m npm	294,86	296,05	296,90	297,95	299,00	299,50	299,94	300,70	301,52	302,12
PRZYKRYCIE RURY	m										
ZAGŁĘBIENIE RURY	m	2,10	2,45	2,50	2,55	2,60	2,50	2,56	2,50	2,48	2,58
SPADEK / DŁUGOŚĆ	% /m		L=34,00 i=3,5 %	L=50,00 i=1,7 %	L=30,00 i=3,5 %	L=30,00 i=3,5 %	L=32,00 i=1,5 %	L=22,00 i=2 %	L=30,00 i=2,5 %	L=55,00 i=1,5 %	L=60,00 i=1 %
MATERIAŁ, ŚREDNICA	- /mm	RURA KANALIZACYJNA ϕ200/5,9 S PCV									
ODLEGŁOŚĆ	m	0,00	34.00	84.00	114.00	144.00	176.00	198.00	228.00	283.00	343,00

HEKTOMETRY 0 1 2 3

STUDZIENKA KAN. NR K1 S1 S2 S3 S4 S5 S6 S7 S8 S9

SZCZEGÓŁ POSADOWIENIA RURY

SKALA 1:10

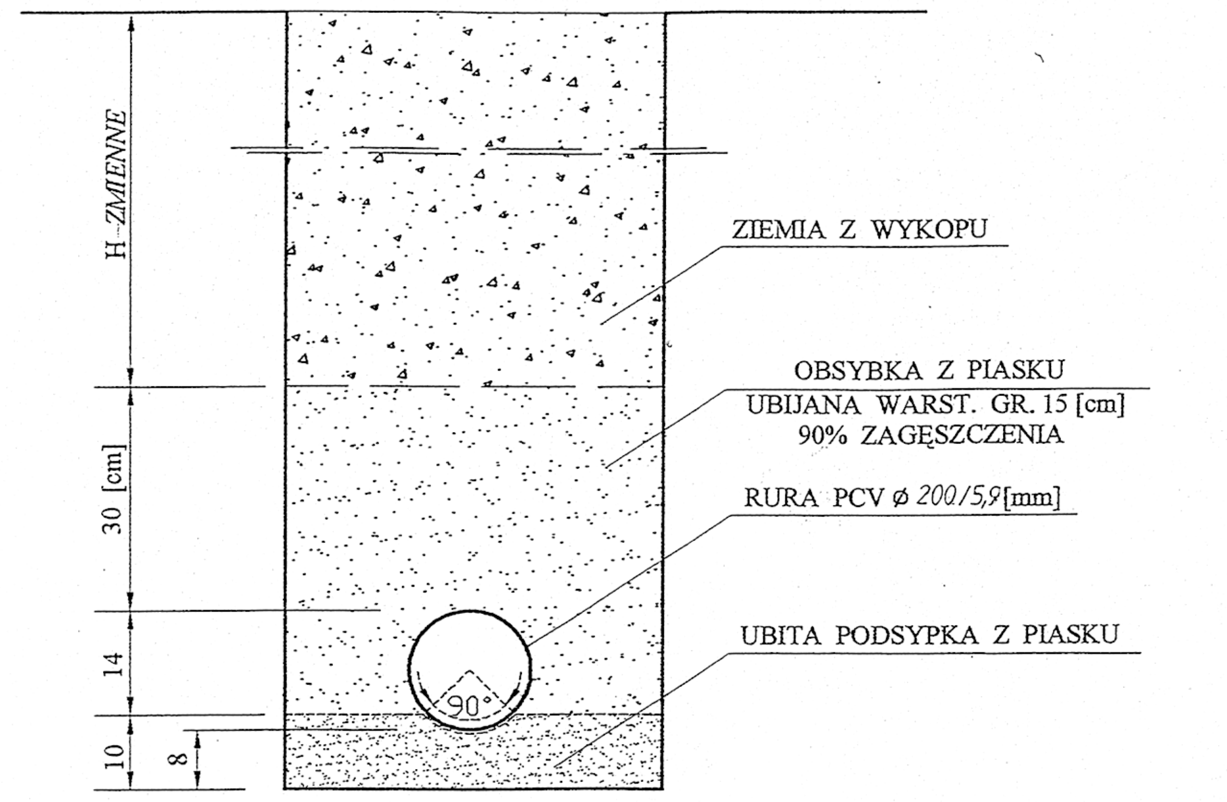

BIURO USŁUGOWO – PROJEKTOWE „WODOPROJEKT I” 42-100 KŁOBUCK UL. PARKOWA 4a TEL. (034) 317-18-48			
Rodzaj dokumentacji	Projekt budowlano – wykonawczy uzbrojenia terenu inwestycyjnego poprzez budowę drogi, wodociągu i kanalizacji sanitarnej w miejscowości Łysiec, Gm. Starcza.		
Inwestor	Gmina Starcza UL. Gminna 4, 42-261 Starcza		
Treść	Projekt zagospodarowania ternu		
Opracował	STANISŁAW SOLUCH Upraw. Do projekt. Kier. I nadzorowania W zakresie robót inst. i sieci sanitarnych Upr. Nr NT – 83861/31/78 Upr. Nr UAN-VIII-83861/84/85	Rys. nr Skala Podpis	1 1 : 100/500 Data 08. 2012r.
Projektował	mgr inż. ŁUKASZ MIRCZAK Upr. nr: SLK/1059/PWOS/05 (branża sanitarna)		08. 2012r.
Sprawdził	mgr inż. KRZYSZTOF ŻELAZKIEWICZ Upr. nr: 455/02 (branża sanitarna)		08. 2012r.