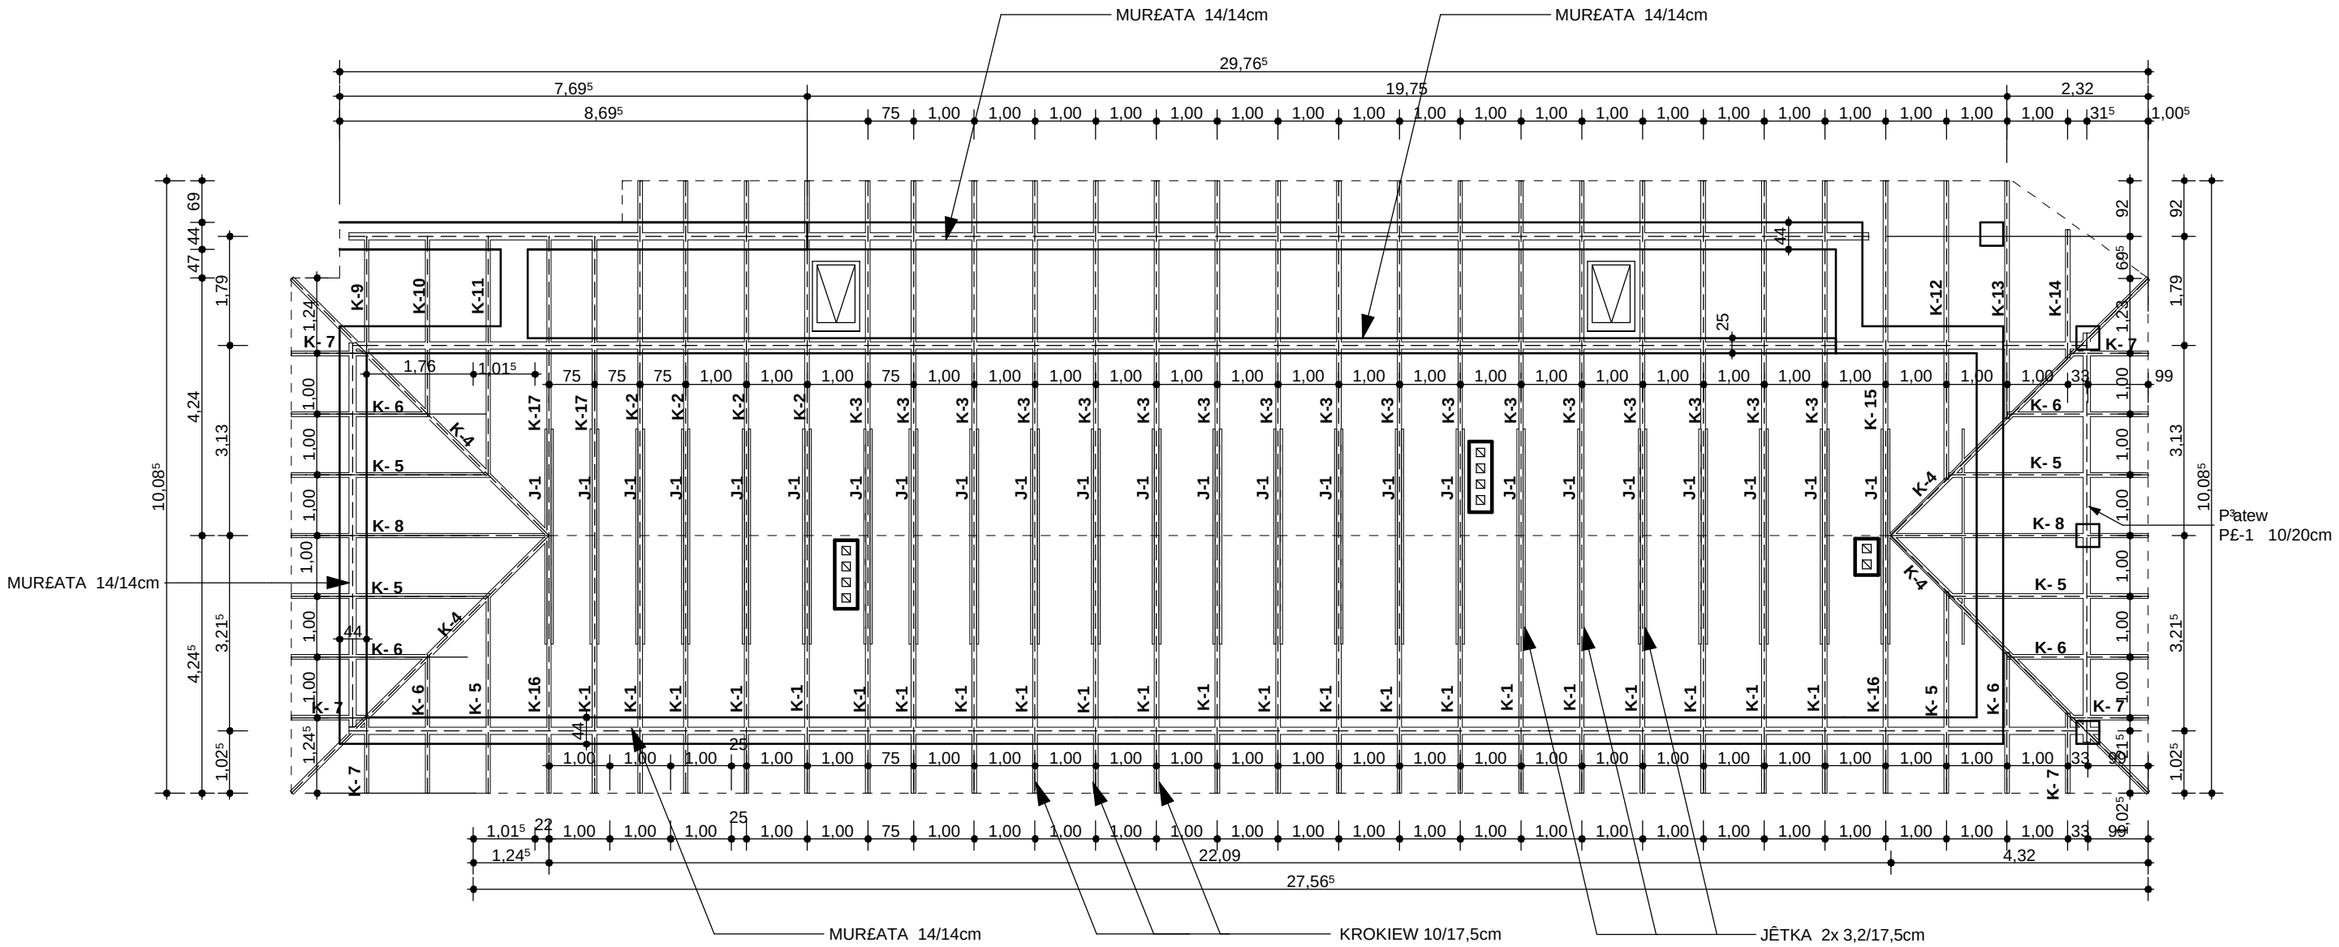


WYKAZ DREWNA KONSTRUKCYJNEGO				KLASA : C- 30			WILGOTNOCŒ- 12%	
Nazwa	Oznaczenie B x H (cm)	Dªugoœæ elementu -mb-	ILOŒÆ -szt-	Dªugoœæ ªączna -mb-	Pole przekroju -m2-	Objêtoœæ -m3-	Ciê¿ar 1 m3 wilgotnoœæ 23% -kG-	Ciê¿ar pozycji -kG-
Krokiew K-1	10,0/17,5	9,50	22	209,00	0,0175	3,66	600	2194,50
Krokiew K-2	10,0/17,5	10,40	4	41,60	0,0175	0,73	600	436,80
Krokiew K-3	10,0/17,5	13,20	17	224,40	0,0175	3,93	600	2356,20
Krokiew K-4	10,0/20,0	6,60	8	52,80	0,0200	1,06	600	633,60
Krokiew K-5	10,0/17,5	3,40	4	13,60	0,0175	0,24	600	142,80
Krokiew K-6	10,0/17,5	2,40	6	14,40	0,0175	0,25	600	151,20
Krokiew K-7	10,0/17,5	1,40	6	8,40	0,0175	0,15	600	88,20
Krokiew K-8	10,0/17,5	4,80	2	9,60	0,0175	0,17	600	100,80
Krokiew K-9	10,0/17,5	1,80	1	1,80	0,0175	0,03	600	18,90
Krokiew K-10	10,0/17,5	2,90	1	2,90	0,0175	0,05	600	30,45
Krokiew K-11	10,0/17,5	4,00	1	4,00	0,0175	0,07	600	42,00
Krokiew K-12	10,0/17,5	5,20	1	5,20	0,0175	0,09	600	54,60
Krokiew K-13	10,0/17,5	4,25	1	4,25	0,0175	0,07	600	44,63
Krokiew K-14	10,0/17,5	2,30	1	2,30	0,0175	0,04	600	24,15
Krokiew K-15	10,0/20,0	13,20	1	13,20	0,0200	0,26	600	158,40
Krokiew K-16	10,0/20,0	9,50	2	19,00	0,0200	0,38	600	228,00
Krokiew K-17	10,0/20,0	10,40	2	20,80	0,0200	0,42	600	249,60
Mur³ata	14,0/14,0	77,00	1	77,00	0,0196	1,51	600	905,52
P³atew P-1	10,0/20,0	7,00	1	7,00	0,0200	0,14	600	84,00
					RAZEM:	**12,24**		**7343,22**

WYKAZ STALI DLA WIEÑCA; Stal konstrukcyjna: St3Sx; strzemiona:St0S

Nazwa pozycji	Oznaczenie	Dªugoœæ elementu mb	ilosc sztuk	Dªugoœæ ³ączna mb	Ciê¿ar 1 mb - kg-	Ciê¿ar ogó³em - kg-	Ciê¿ar pozycji - kg-
WIENIEC W-1	#12 o6	71,00 1,31	4 237	284 310,47	0,888 0,222	252,19 68,92	321,11
WIENIEC W -2	#12 o6	22,50 0,94	4 75	90 70,05	0,888 0,222	79,92 15,65	95,57
					RAZEM		416,68

UWAGA !
WYMIARY SPRAWDZIÆNA BUDOWIE
WSZYSTKIE ZMIANY USTALAÆ Z PROJEKTANTEM

	PRACOWNIA ARCHITEKTONICZNA "AKROPOL" CZÊSTOCHOWA UL. WORCELLA 50/4	
OBIEKT	**BUDYNEK ZAPLECZA BOISKA SPORTOWEGO STARCZA, UL. SPORTOWA**	
TREŒÆ	**RZUT WIÊ¯BY DACHOWEJ**	
PROJEKTOWAŁ	mgr in¿. arch. Irena Czerwińska	SKALA 1:100
	mgr in¿. arch. Tomasz Borowiecki	DATA XI.2007
SPRAWDZIŁ	mgr in¿. arch. Ma³gorzata Ma³asiewicz	NR RYS. **2.**