


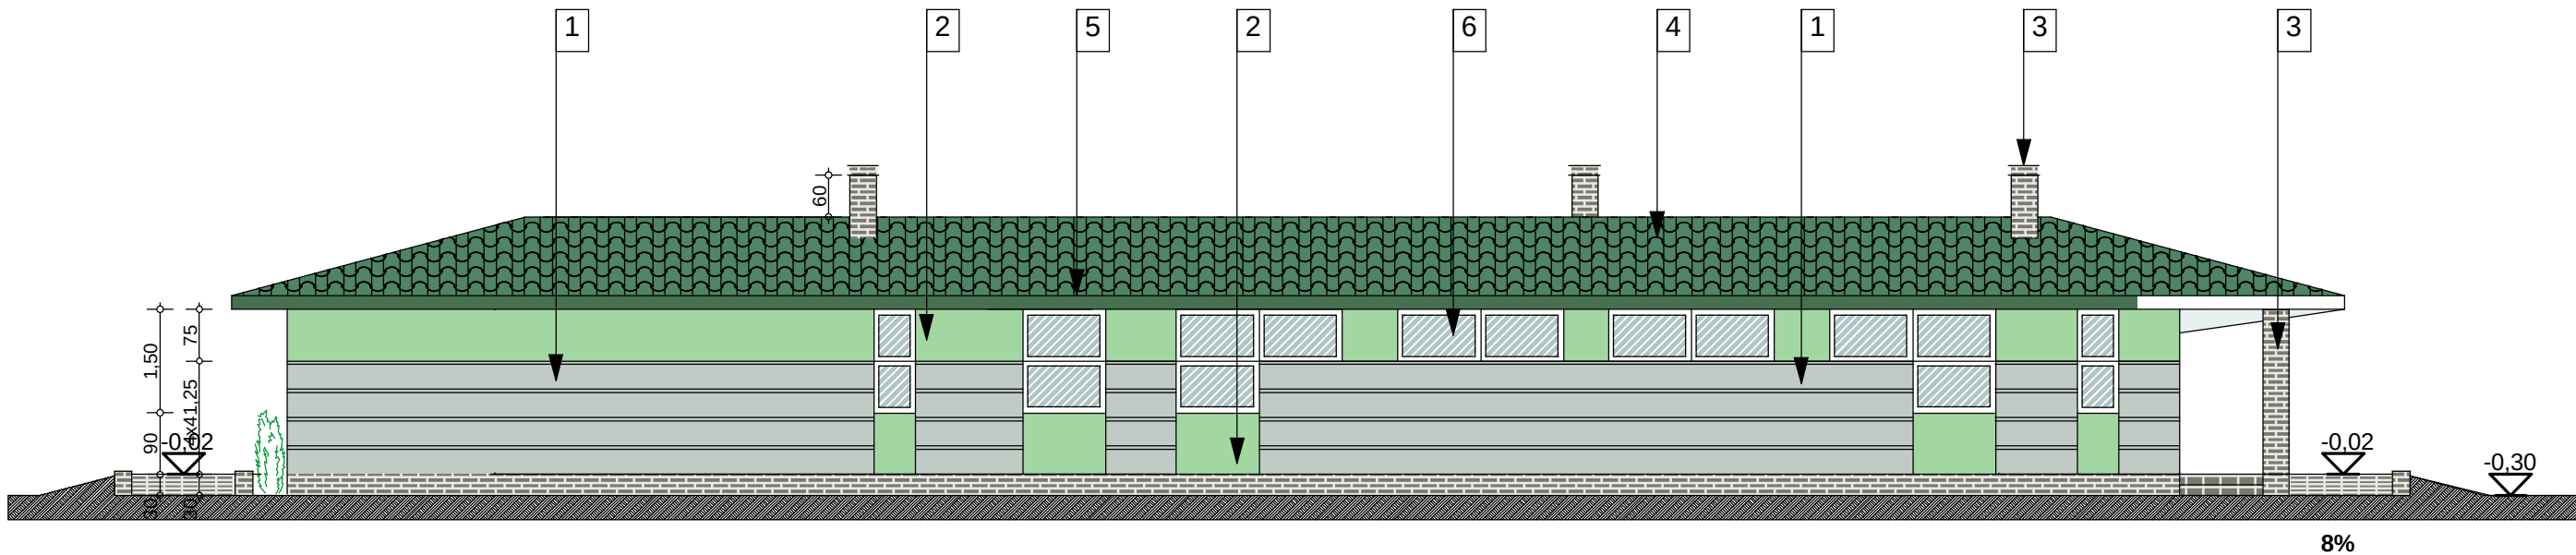

LEGENDA

- 1

TYNK AKRYLOWY NP. ATLAS
kolor szary 709

boniowanie przez podzia³ 5cm paskami z gładkiego tynku
kolor zielony 909
- 2

TYNK AKRYLOWY NP. ATLAS
kolor zielony 909
- 3

CEGLA I PŁYTKI KLINKIEROWE NP. "WIENERBERGER" - TERCA
kolor grafitowy Stratus

z użyciem gotowej zaprawy do klinkieru
np. Terca Klinkier
- 4

POKRYCIE DACHU BLACHODACHÓWKA
kolor RAL 6005 Moosgrun
- 5

RYNNY I RURY SPUSTOWE, z blachy powlekanej
kolor RAL 6005 Moosgrun
- 6

OKNA PCV
kolor biały, z zewnętrznymi roletami białymi
- 7

PUSTAKI SZKLANE zewnętrzne
bezbarwne

układane w systemie Binario, zazbrojone
- 8

DRZWI PCV szyba bezpieczna, antywłamaniowe
kolor biały
- 9

DRZWI z obłożeniem z blachy ocynkowanej, płaskie
kolor popielaty

z wypełnieniem termoizolacyjnym
- 10

OKNA POŁACIOWE NP. FAKRO
78x118

UWAGA !
WYMIARY SPRAWDZIĆ NA BUDOWIE
WSZYSTKIE ZMIANY USTALAĆ Z PROJEKTANTEM

	PRACOWNIA ARCHITEKTONICZNA "AKROPOL" CZĘSTOCHOWA UL. WORCELLA 50/4	
OBIEKT	BUDYNEK ZAPLECZA BOISKA SPORTOWEGO STARCZA, UL. SPORTOWA	
TREŃ	ELEWACJA ZACHODNIA	
PROJEKTOWAŁ	mgr inż. arch. Irena Czerwińska	SKALA 1:100
OPRACOWAŁ	mgr inż. arch. Tomasz Borowiecki	DATA XI.2007
SPRAWDZIŁ	mgr inż. arch. Małgorzata Maśasiewicz	NR RYS. 5