



PRZEKRÓJ KONSTRUKCYJNY
SKALA 1:40

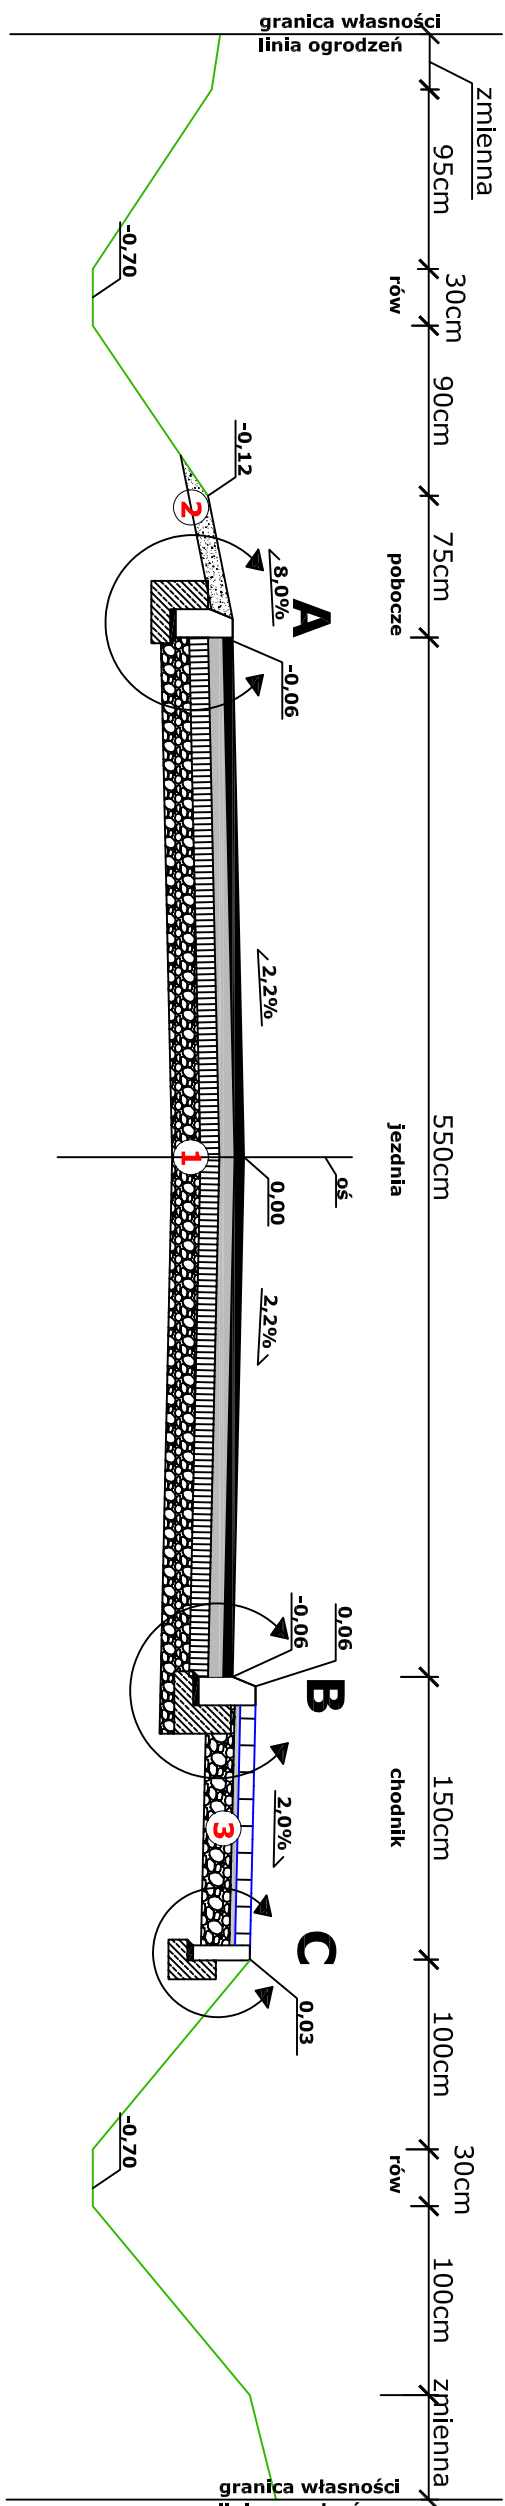



PRZEKRÓJ KONSTRUKCYJNY
NA ODCINKU OD HM 0+00,00 DO HM 0+581,00

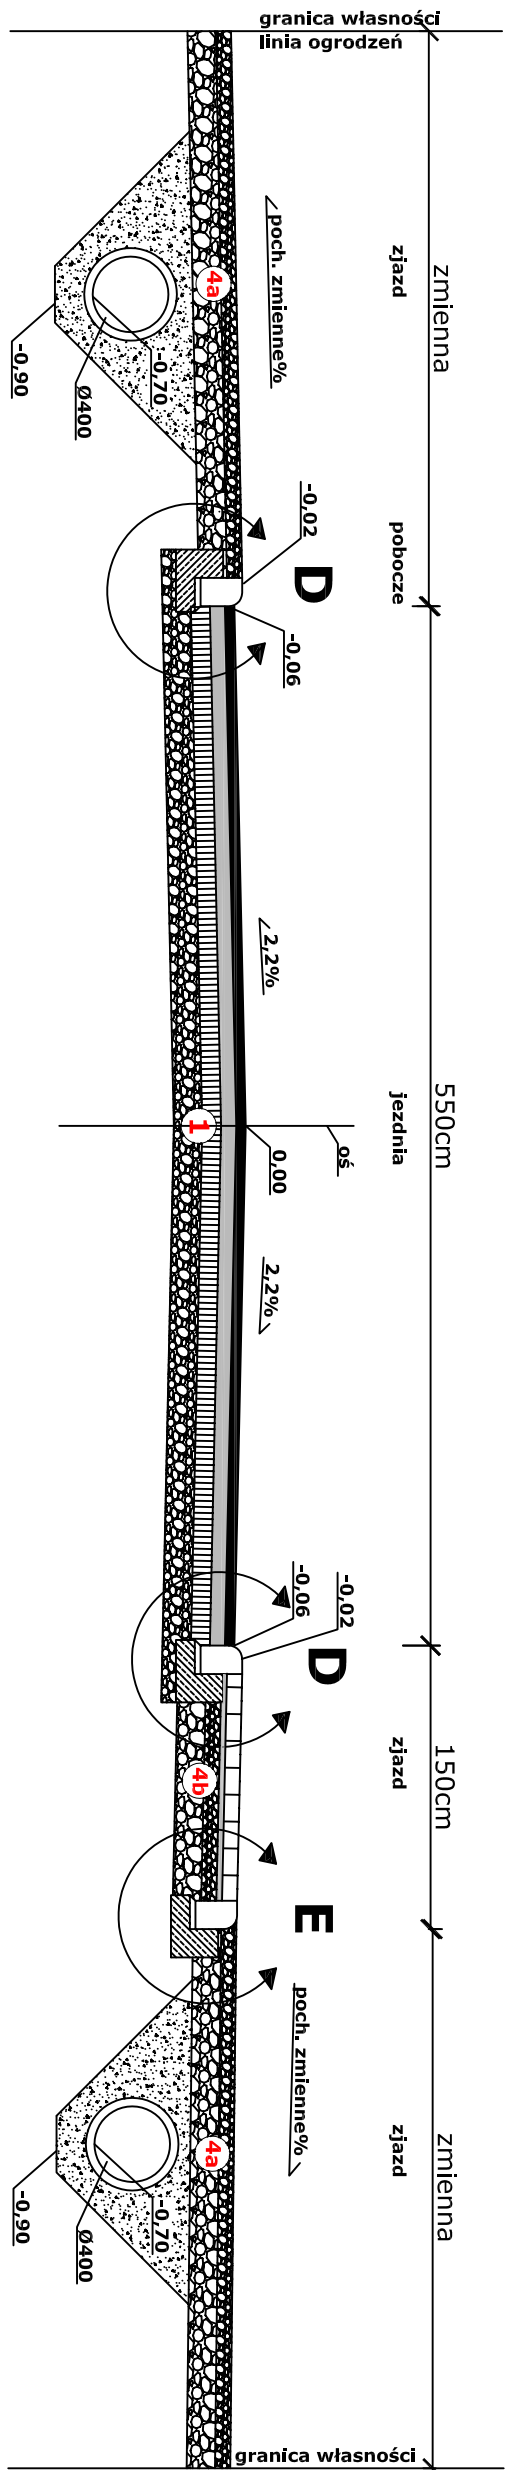


PRZEKRÓJ KONSTRUKCYJNY NA ZJAZDACH

PRZEKRÓJ KONSTRUKCYJNY


NA ODCINKU OD HM 0+581,00 DO HM 1+025,00

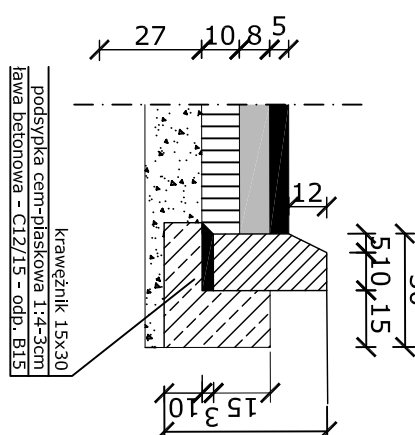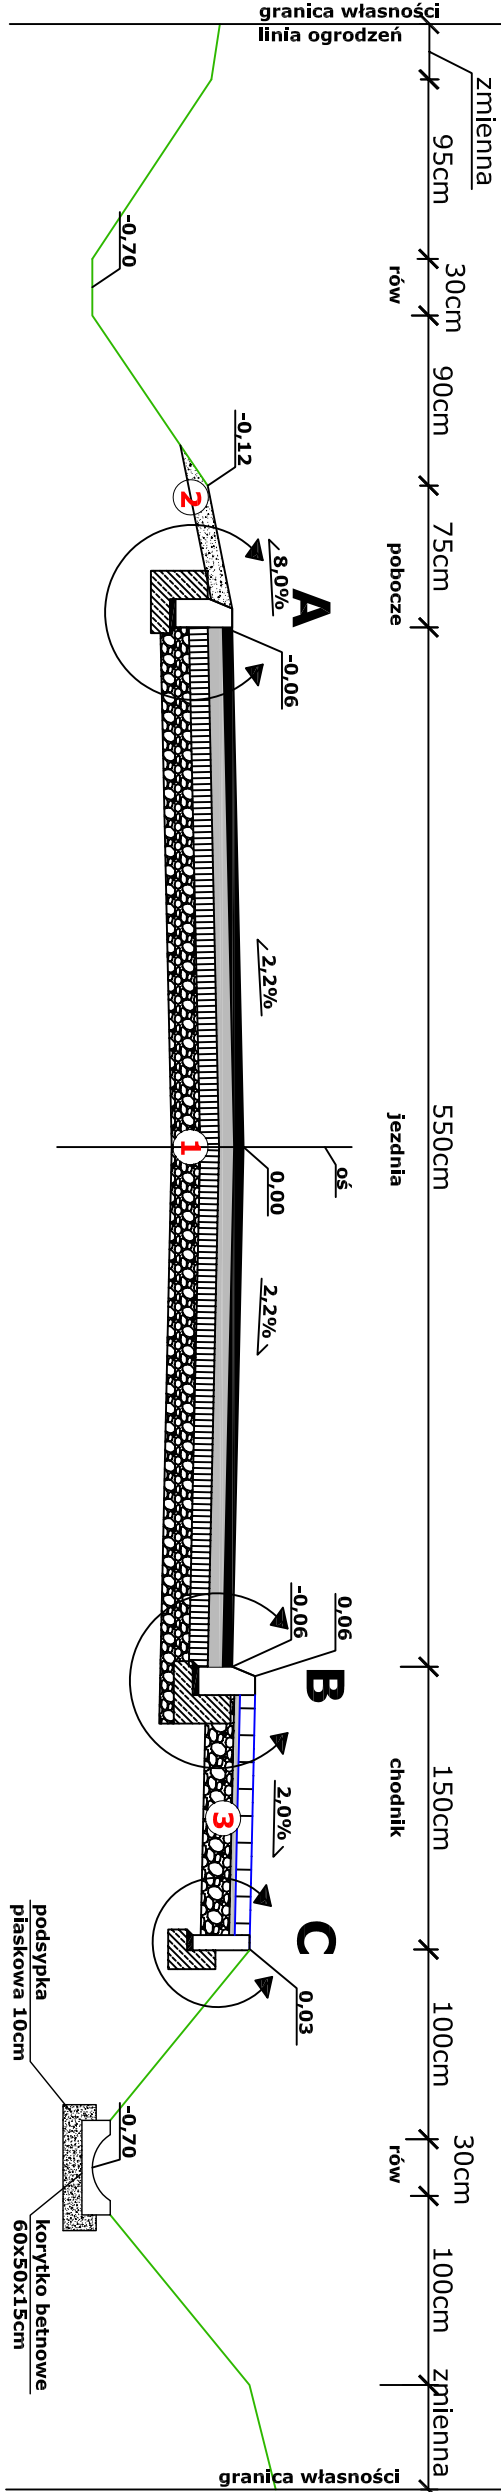


Szczegół E
Skala 1:20

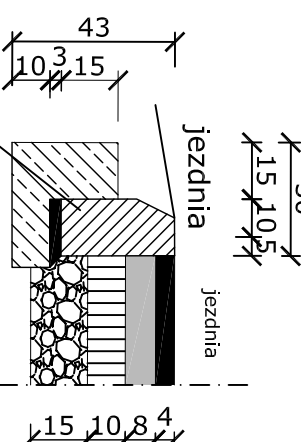



Szczegóły A
Skala 1:20

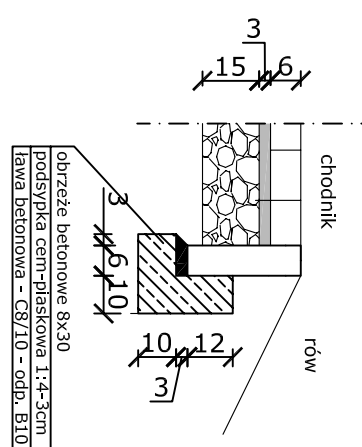

Szczegóły C
Skala 1:20

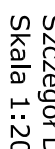

Szczegół E
Skala 1:20

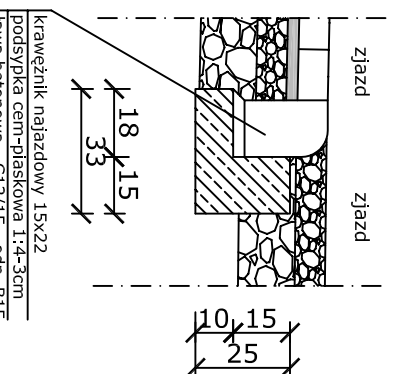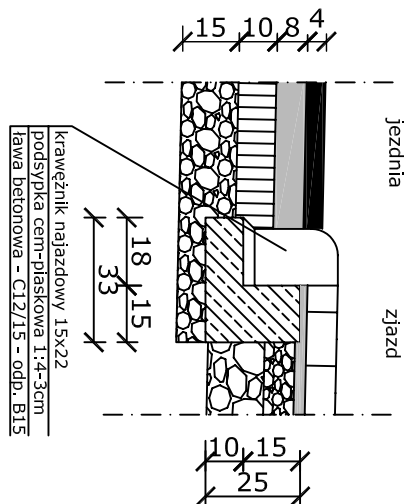

1 Jazdnie	warstwa ścierna z betonu asfaltowego 4cm
	warstwa wiążąca z betonu asfaltowego 8cm
	podbudowa zasadnicza z betonu asfaltowego 10cm
	warstwa wzmocniająca z tłucznia z podzsyku -15cm
2 Pobocze	kruszywo łamane 0-31,5mm gr. 10cm
3 Chodnik	
	kostka betonowa gr. 6cm
	podsyпка cem-pleiskow 3cm
	kruszywo łamane 0-31,5mm - 15 cm
4a Ziade	
	kruszywo łamane 0-31,5mm gr. 8 cm
	kruszywo łamane 31,5-63 gr. 15cm
4b Ziade	
	kostka betonowa 8cm
	podsyпка cem-pleiskow 3cm
	kruszywo łamane 0-31,5mm gr. 8 cm
	kruszywo łamane 31,5-63 gr. 15cm

OBIEKT	Przebudowa drogi gminnej (ul. Nadzrecznej) w miejscowości Wlasna gmina Starcza	
RYSUNEK	Przekrój konstrukcyjny	
OPRACOWAL	BRANZA DROGOWA	PODPIS
PROJEKTOWAL	mgr inż. Marcin Wolek	
	inż. Edward Hlner	
	UAN-VIII 83861/20/90	
SPRAWDZIL	inż. Ryszard Sidorowicz	
	SLK/0096/PMDK/03	
Rys. 5	SKALA: 1:40	DATA: 08.2009