



Rzut zjazdów po stronie południowej

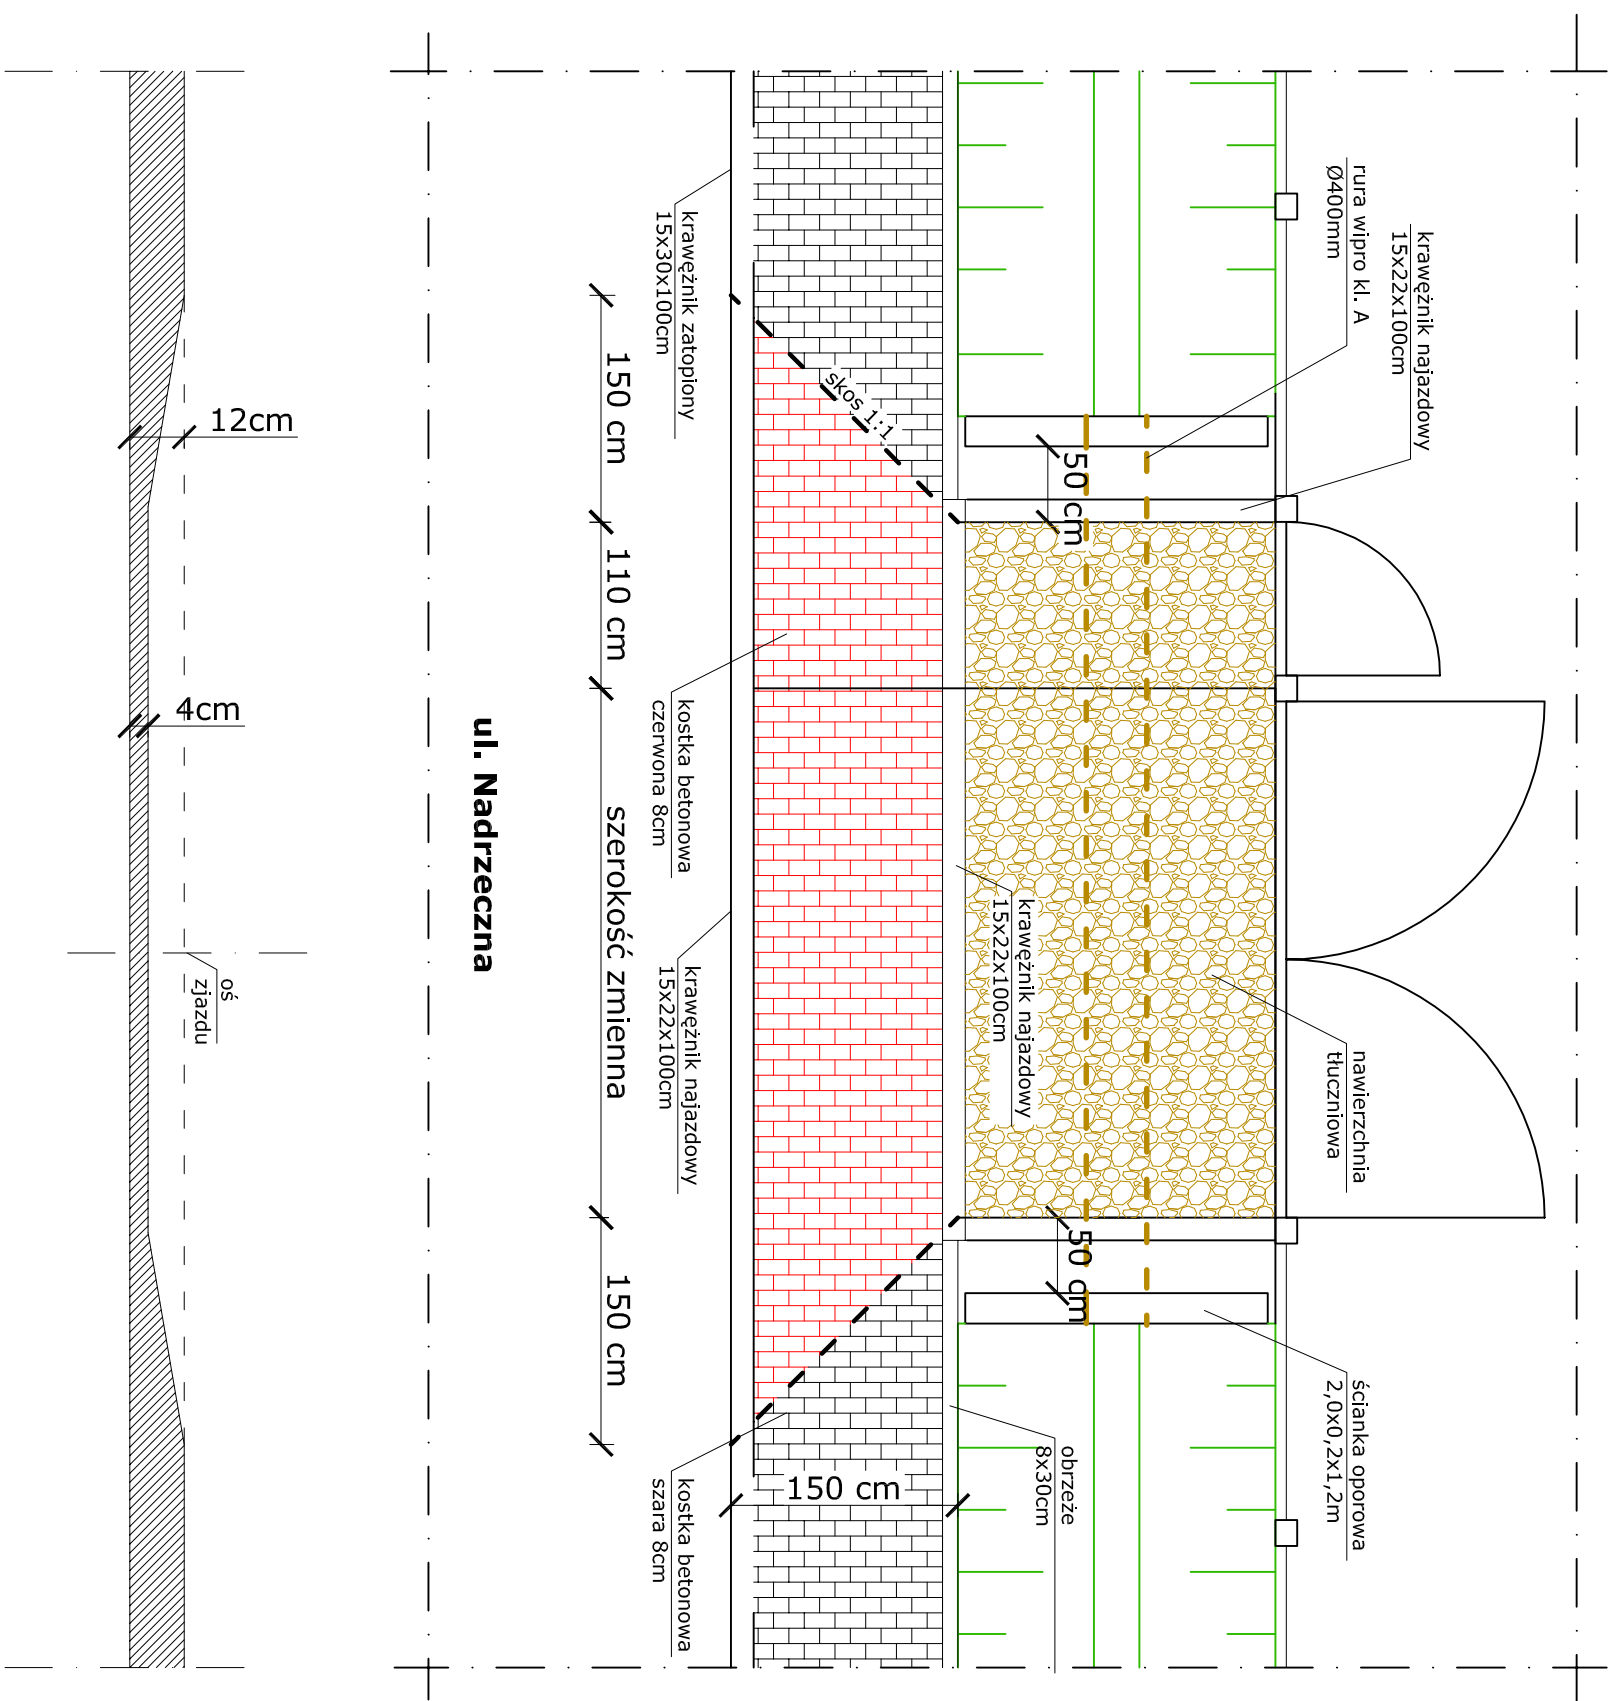

Rzut zjazdów po stronie północnej

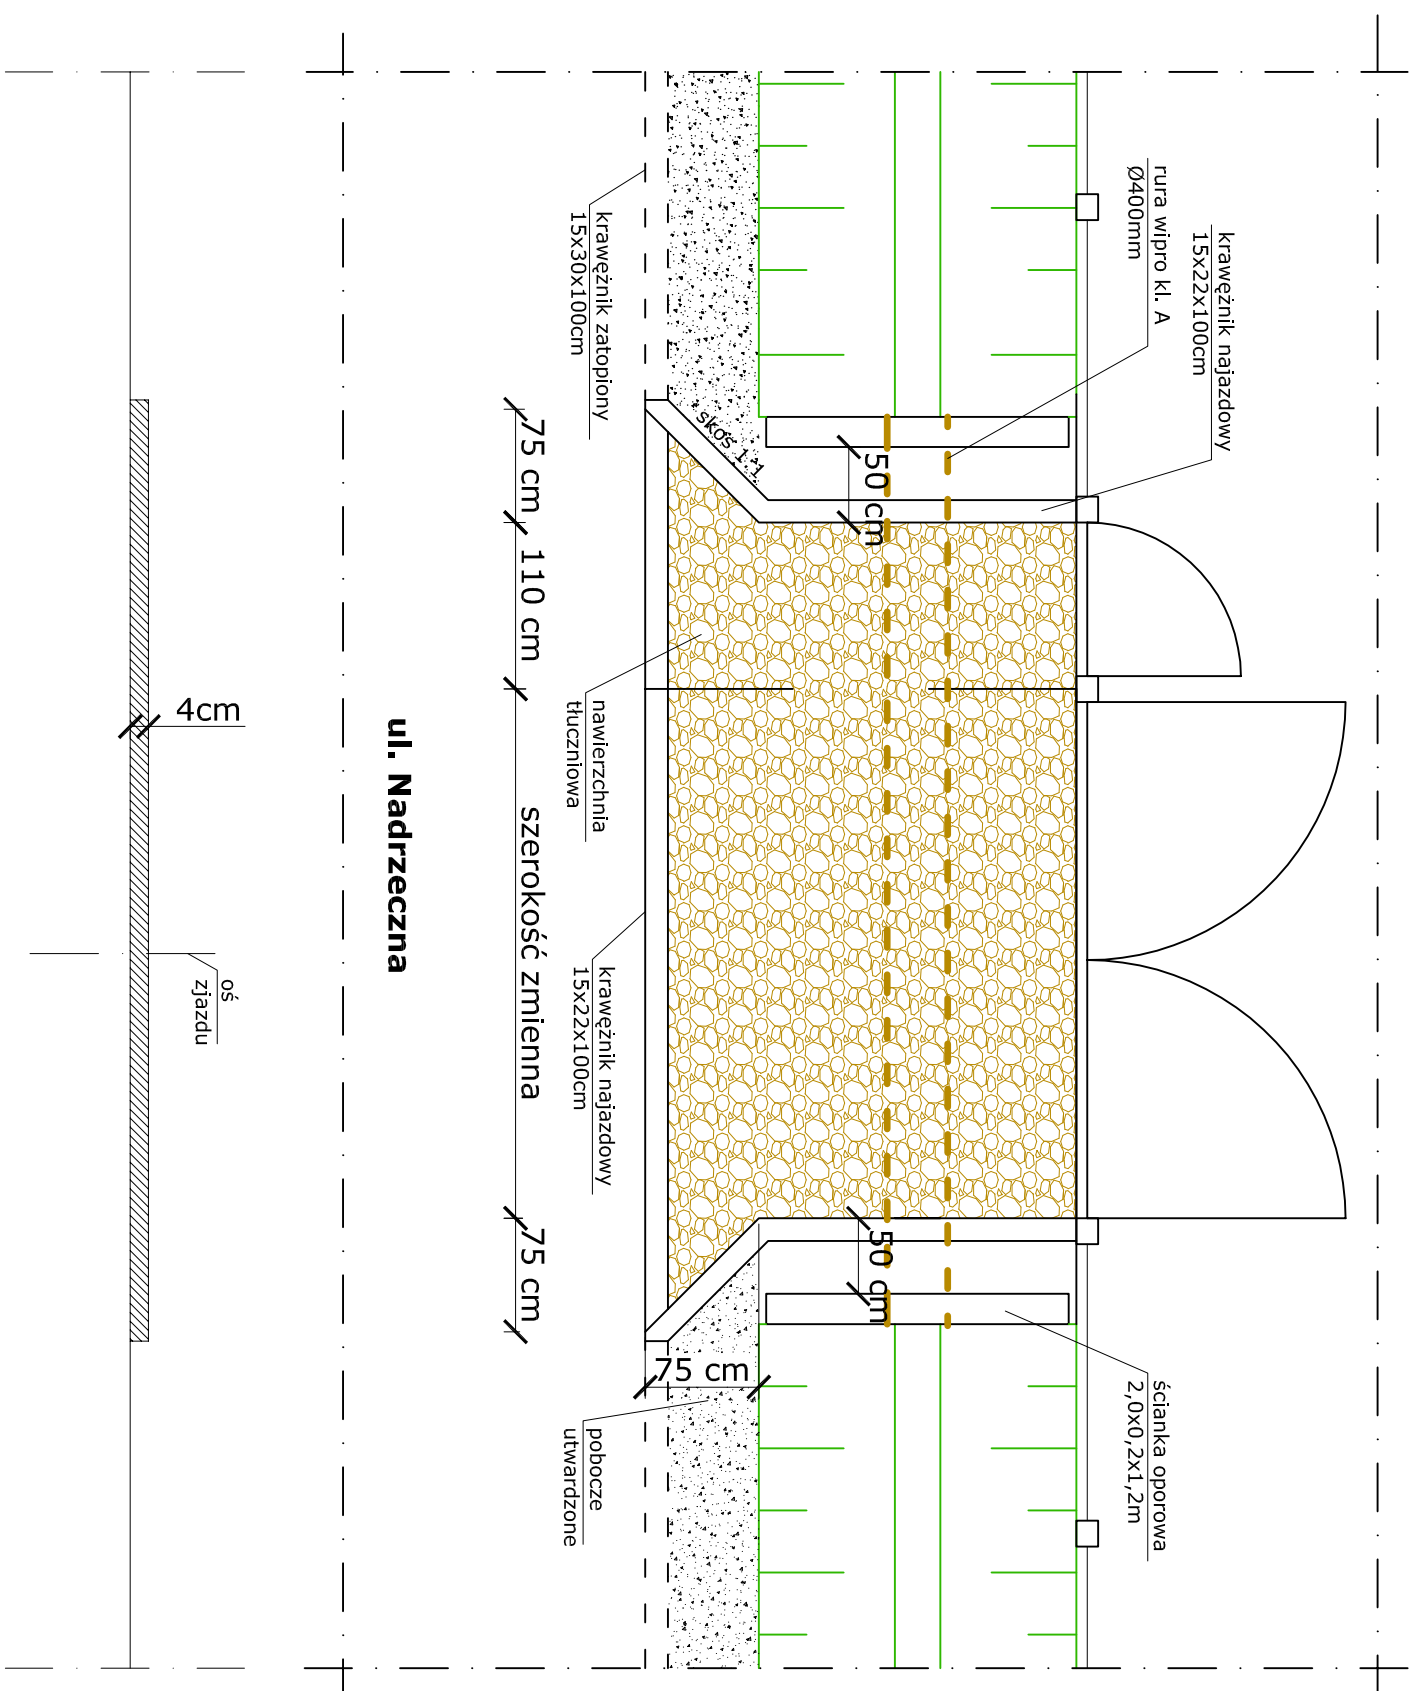

OBIEKT	Przebudowa drogi gminnej (ul. Nadrzecznej) w miejscowości Walsna gmina Starcza		
RYSUNEK	Rzutły zjazd6w		
	BRANŻA: DROGOWA		PODPIS
OPRACOWAŁ	mgr inż. Marcin Wołek		
PROJEKTOWAŁ	inż. Edward Hlber UAN – VIII 83861/20/90		
SPRAWDZIŁ	inż. Ryszard Sidorowicz SLK/0096/PWOK/03		
Rys. 6	SKALA: 1:50	DATA: 08.2009	