




PRZEKRÓJ KONSTRUKCYJNY PRZEPUSTÓWPOD ZJAZDAMI
SKALA 1:50

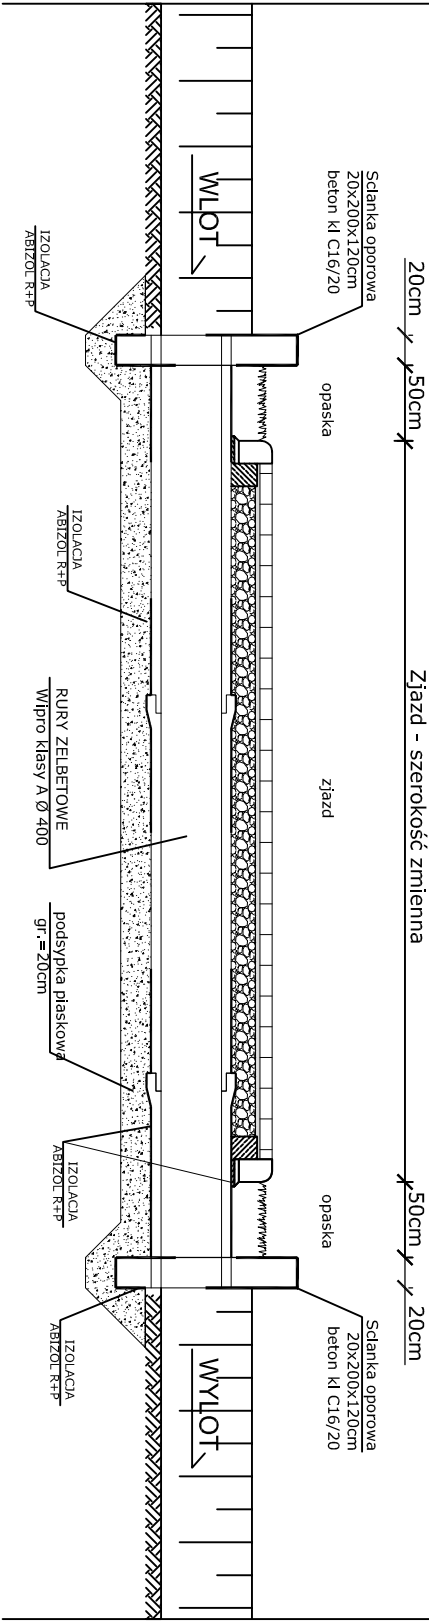

WIDOK NA PRZEPUST OD
STRONY WŁOTU SKALA 1:30
strona północna

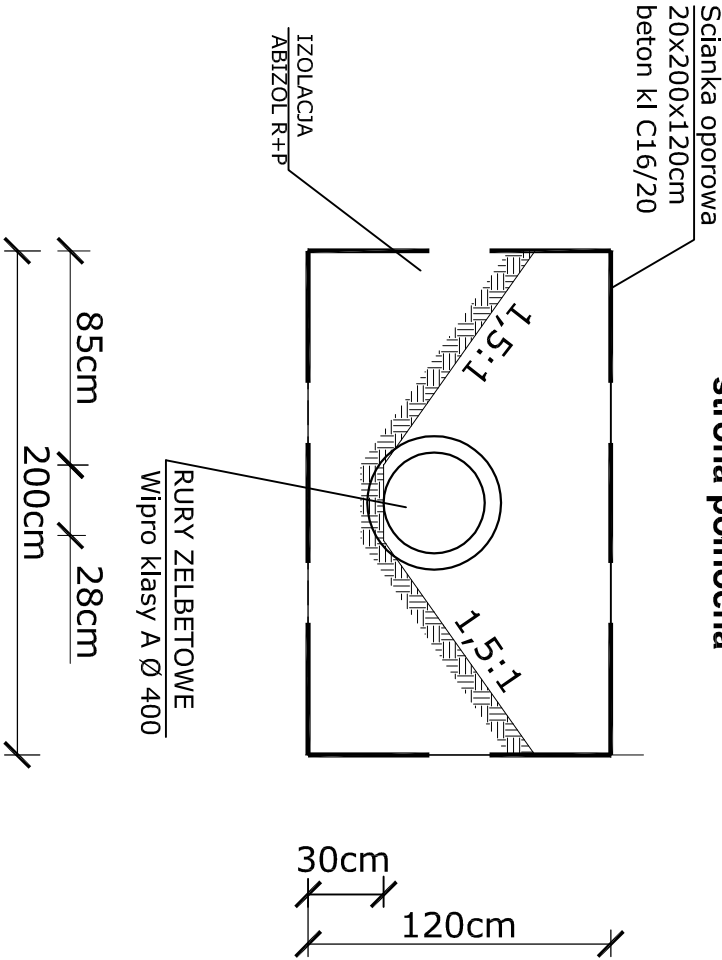

SZCZEGÓŁ STYKU RUR 1:10

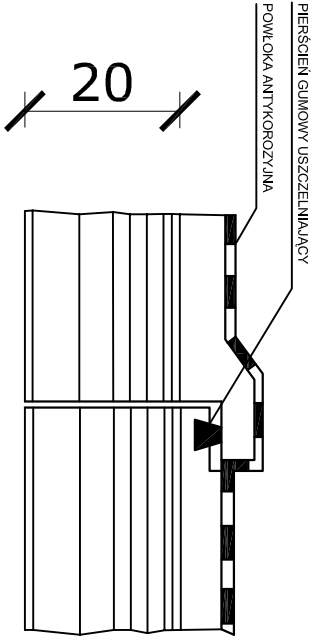

OBIEKT	Przebudowa drogi gminnej (ul. Nadzrecznej) w miejscowości Własna gmina Starcza		
RYSUNEK	Przekrój poprzeczny przepustu pod zjazdami BRANŻA DROGOWA		
OPRACOWAŁ	mgr inż. Marcin Wołek	PODPIS	
PROJEKTOWAŁ	inż. Edward Hibner UAN – VIII 83861/20/90		
SPRAWDZIŁ	inż. Ryszard Sidorowicz SLK/0096/PWOK/03		
Rys. 7	SKALA:1:50, 1:30 1:10	DATA:	08.2009