

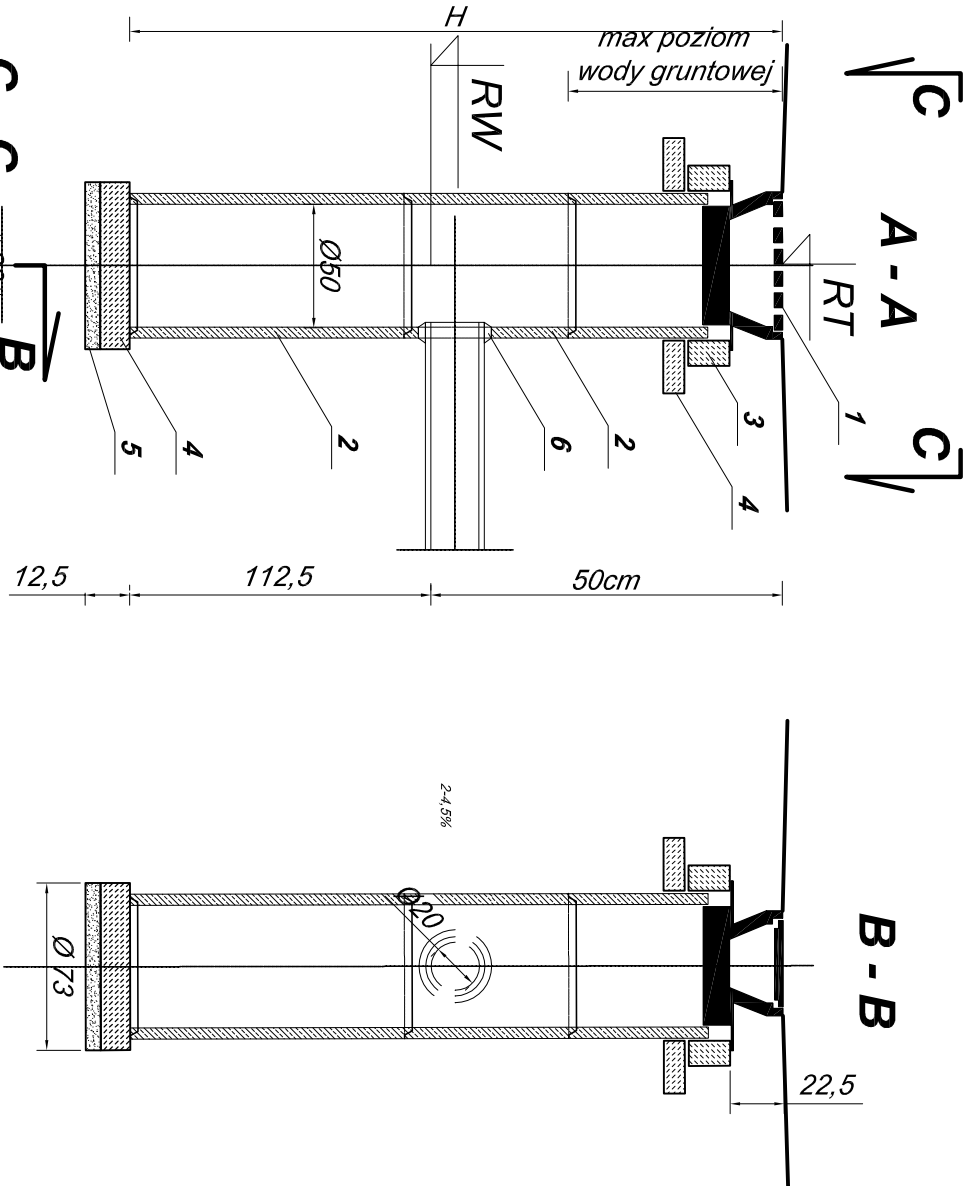


WPUST ULICZNY

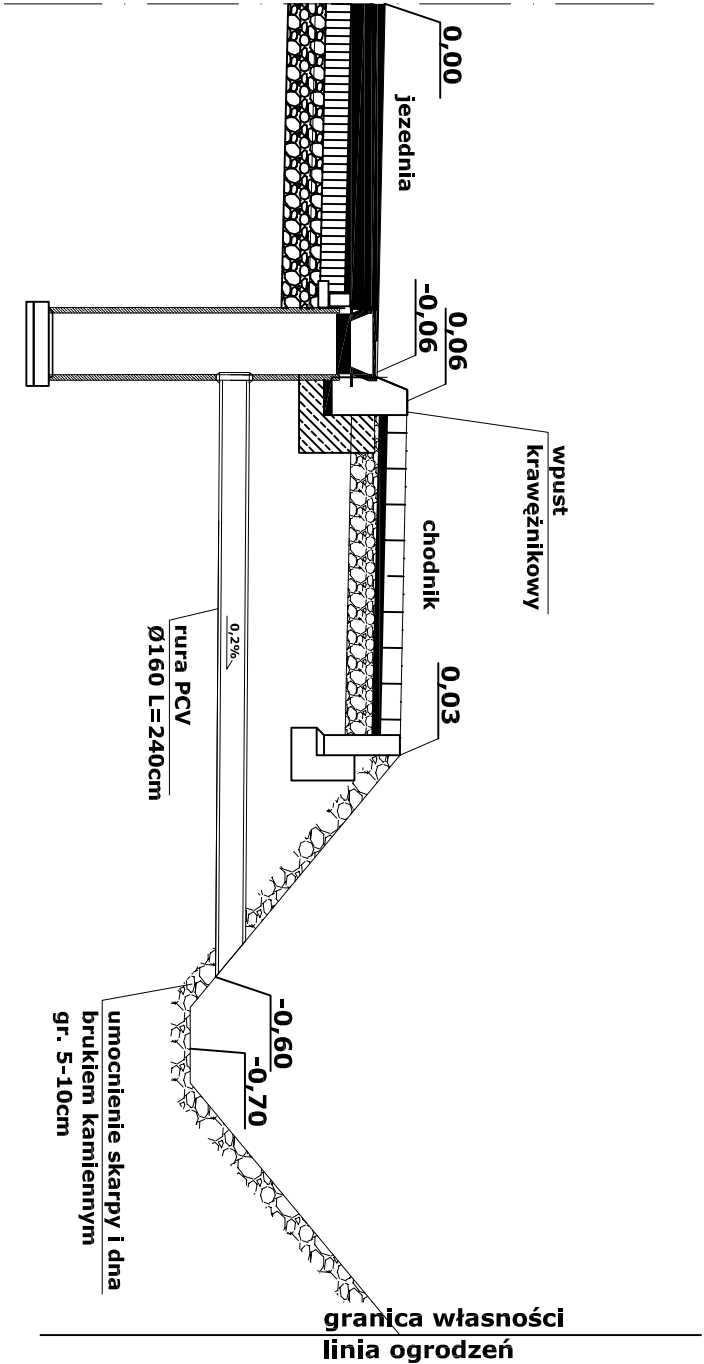

- ZASTOSOWANIE:
- Do odprowadzania wód opadowych z jezdni ulicznych i placów do kanałów deszczowych
- MATERIAŁY:
1. Wpust uliczny przejazdowy zatrzaskowy typ cężki wg PN/H-74081
 2. Kręgi żelbetonowe WITROS średnicy Ø50cm z betonu zwinowego klasy B200 /marka 250/ wg KB-1-22.2.6/6
 3. Piersień żelbetonowy Ø65cm z betonu wibrowanego klasy B200 /marka 200/ stal zbroj. S10S
 4. Płyta fundamentowa grubości 15cm wykonana z betonu klasy B150 /marka 150/
 5. Podstypka z tłucznia lub żwiru grubości 7cm
 6. Przejście szczelne tulejowe

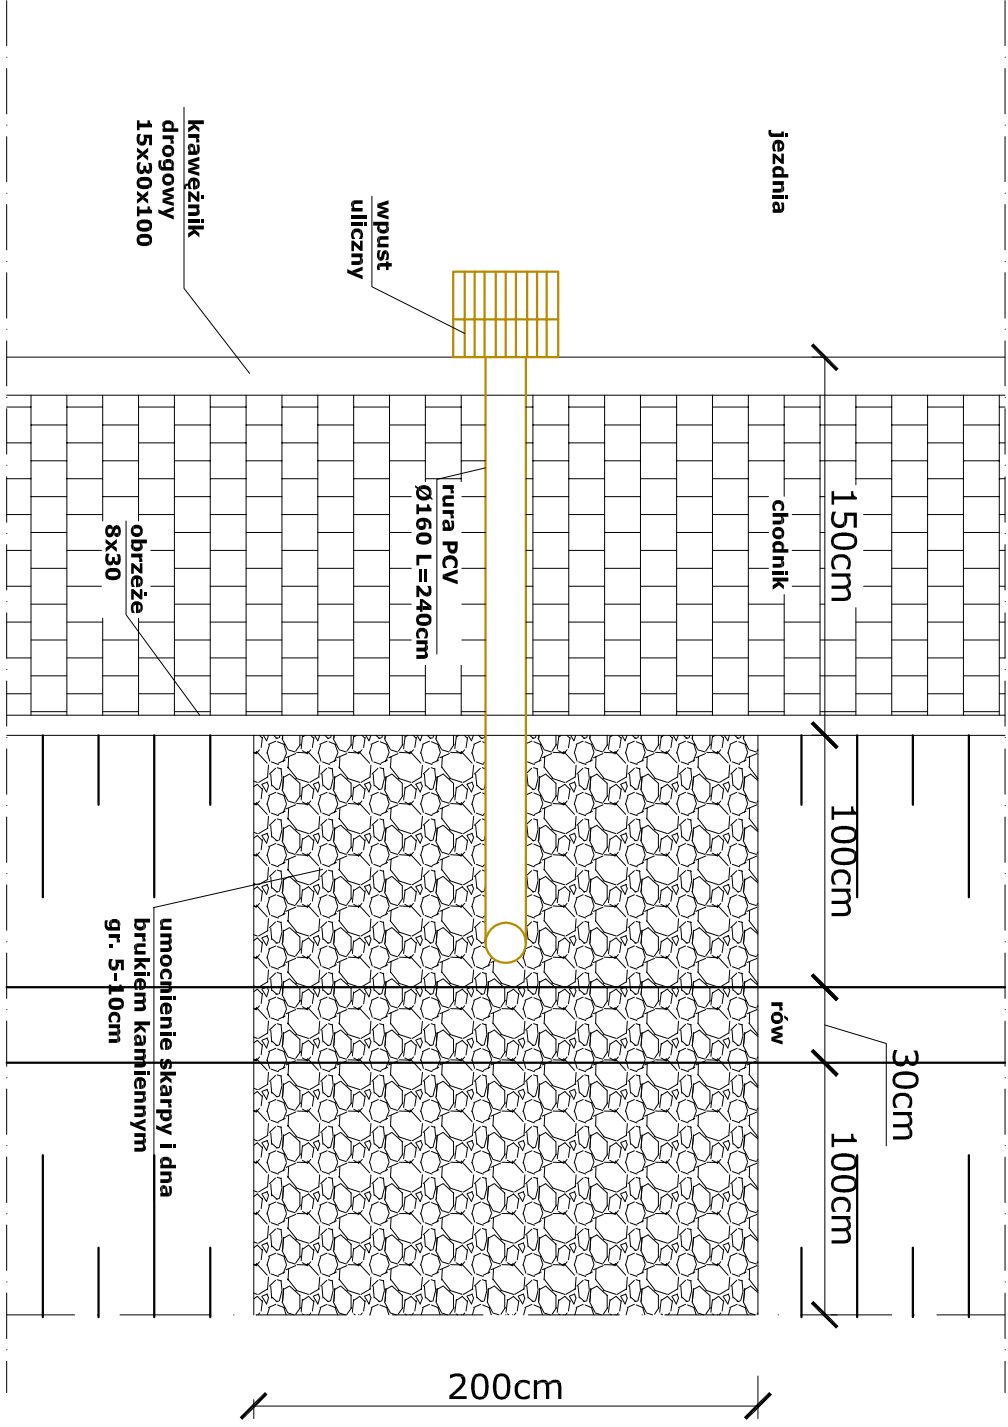

OBIEKT	Przebudowa drogi gminnej (ul. Nadzrzecznej) w miejscowości Wiasna gmina Starcza		
RYSUNEK	Schemat wpustu, podłączenie wpustu		
OPRACOWAŁ	mgr inż. Marcin Wotek	PODPIS	
PROJEKTOWAŁ	inż. Edward Hibner UAN-VIII 83861/20/90		
SPRAWDZIŁ	inż. Ryszard Sidorowicz SLK/0096/PWOK/03		
Rys. 8	SKALA:	DATA:	08.2009