



Przekrój Poręczny A-A
Skala 1:50

strona południowa

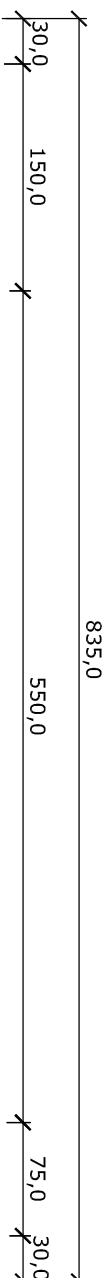

strona północna

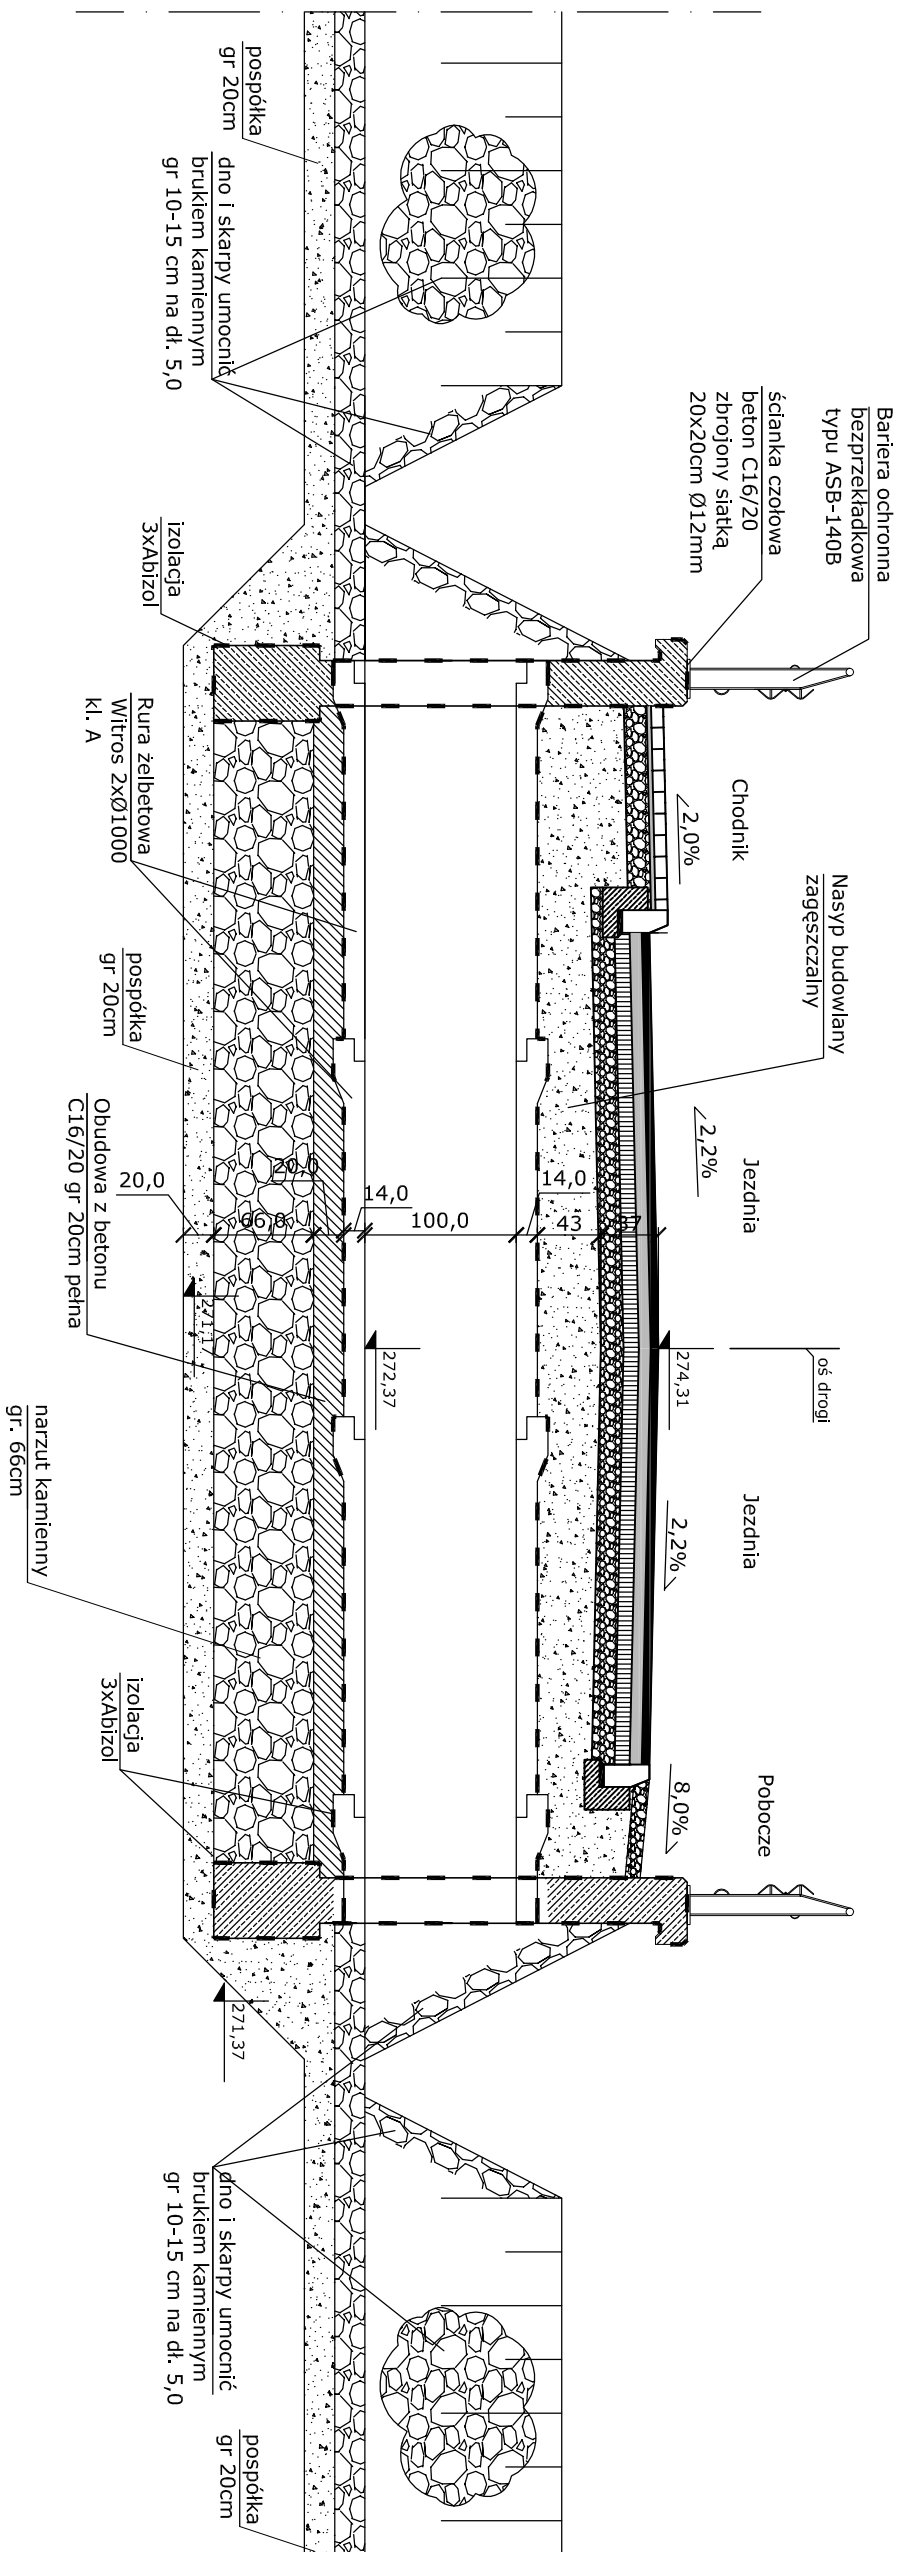

OBIEKT	Przebudowa drogi gminnej (ul. Nadrzecznej) w miejscowości Własna gmina Starcza		
RYSunEK	PRZEKRÓJ POPRZECZNY A-A		
	BRANŻA DROGOWA		PODPIS
OPRACOWAŁ	mgr inż. Marcin Wołek		
PROJEKTOWAŁ	inż. Edward Hibner UAN – VIII 83861/20/90		
SPRAWDZIŁ	inż. Ryszard Sidorowicz SLK/0096/PWOK/03		
Rys. 10	SKALA: 1:50	DATA:	08.2009