


Widok Ścianki Czołowej

Skala 1:30

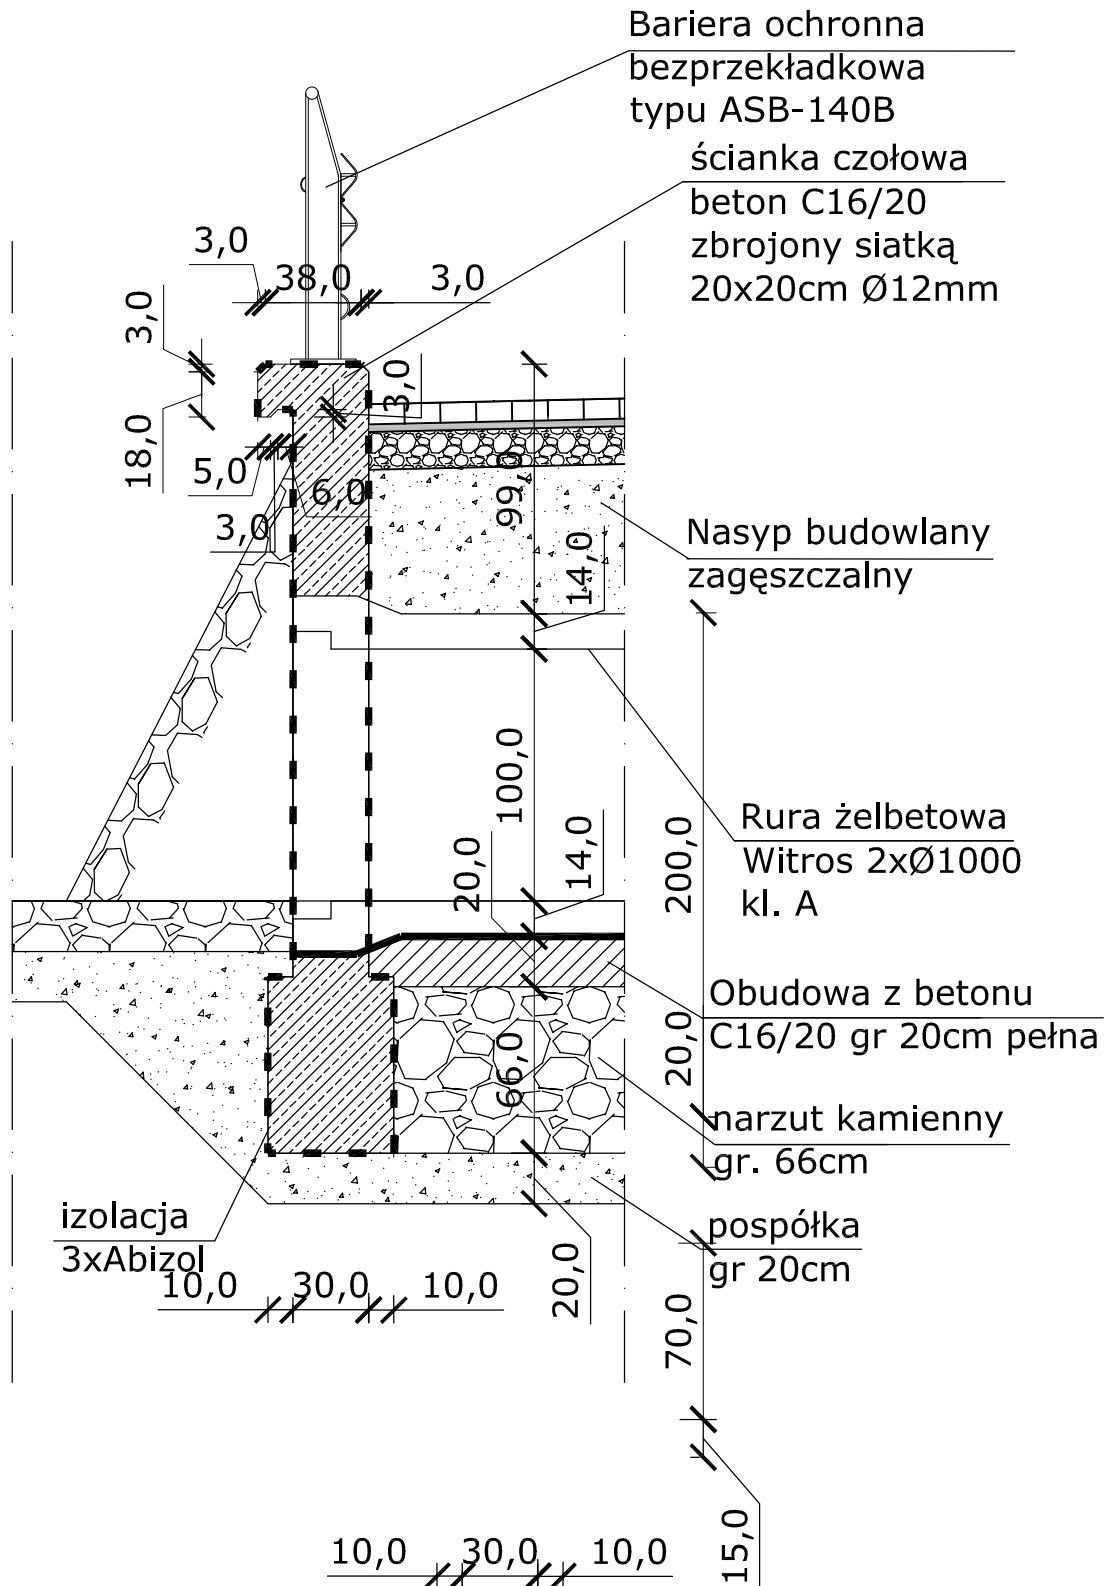

OBIEKT	Przebudowa drogi gminnej (ul. Nadrzecznej) w miejscowości Własna gmina Starcza		
RYSUNEK	WIDOK ŚCIANKI CZOŁOWEJ		
	BRANŻA DROGOWA		PODPIS
OPRACOWAŁ	mgr inż. Marcin Wołek		
PROJEKTOWAŁ	inż. Edward Hibner UAN-VIII 83861/20/90		
SPRAWDZIŁ	inż. Ryszard Sidorowicz SLK/0096/PWOK/03		
Rys. 12	SKALA: 1:30	DATA:	08.2009