




PRZEKRÓJ KONSTRUKCYJNY PRZEPUSTÓW POD ZJAZDAMI
SKALA 1:50

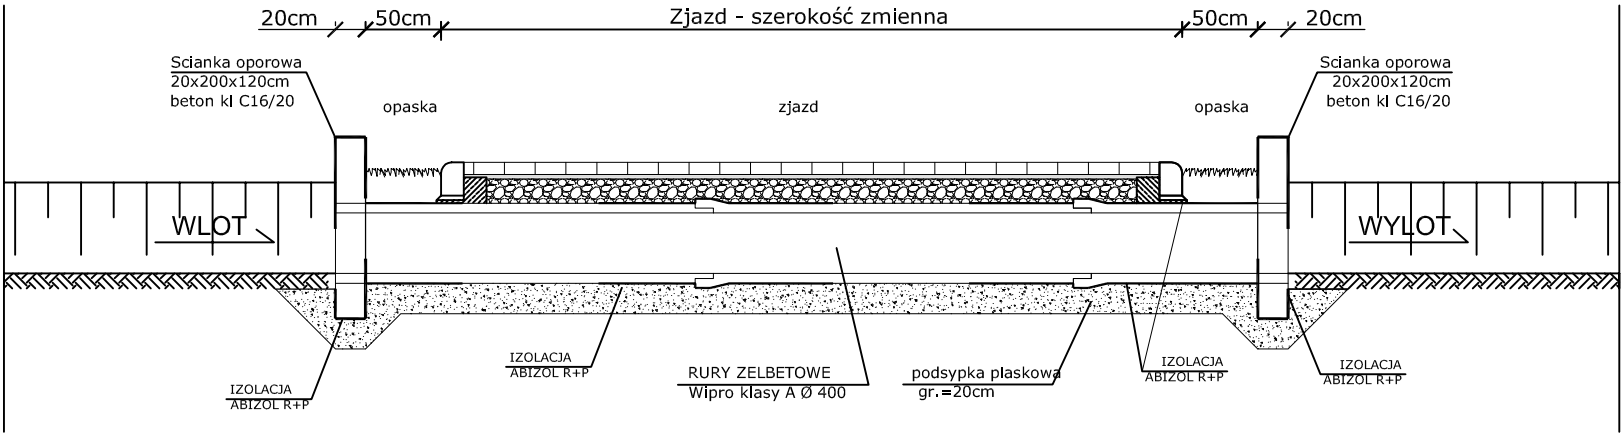

WIDOK NA PRZEPUST OD
STRONY WLOTU SKALA 1:30
strona północna

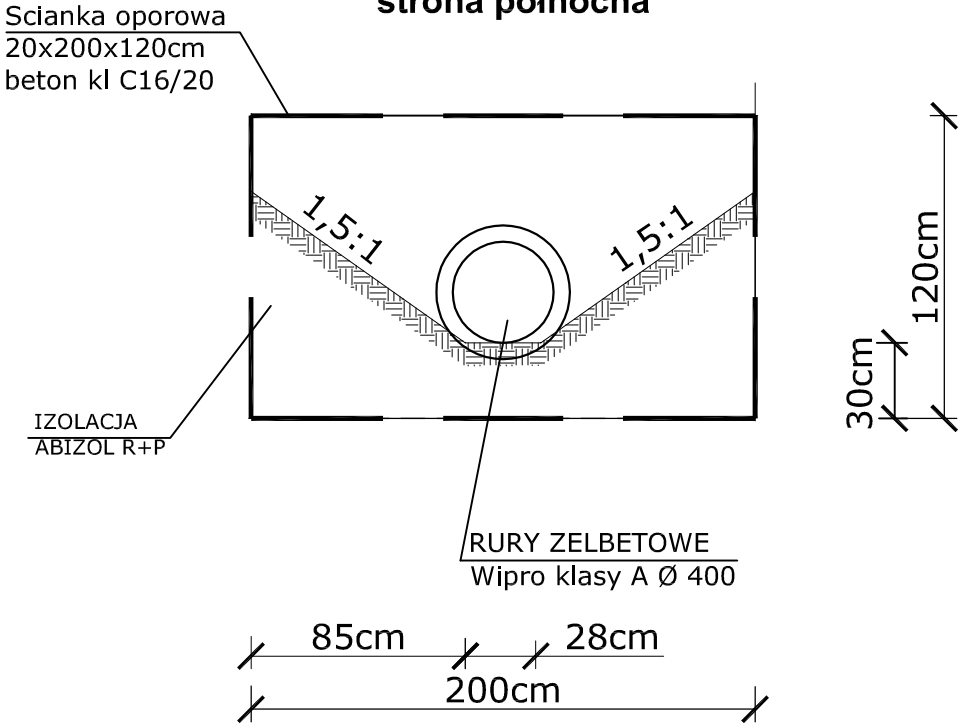

SZCZEGÓŁ STYKU RUR 1:10

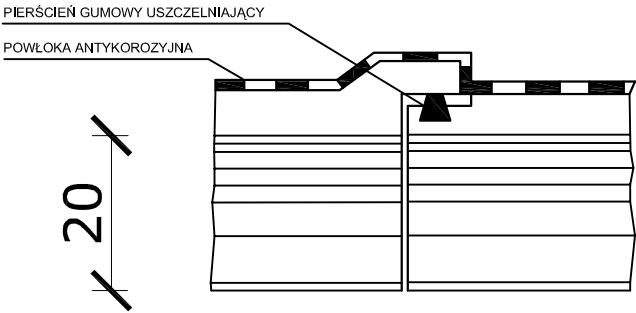

OBIEKT	Przebudowa drogi gminnej (ul. Nadrzecznej) w miejscowości Własna gmina Starcza		
RYSUNEK	Przekrój poprzeczny przepustu pod zjazdami		
BRANŻA DROGOWA		PODPIS	
OPRACOWAŁ	mgr inż. Marcin Wołek		
PROJEKTOWAŁ	inż. Edward Hibner UAN-VIII 83861/20/90		
SPRAWDZIŁ	inż. Ryszard Sidorowicz SLK/0096/PWOK/03		
Rys. 7	SKALA: 1: 50, 1: 30 1: 10	DATA:	11.2010