



ELEWACJA PÓŁNOCNA

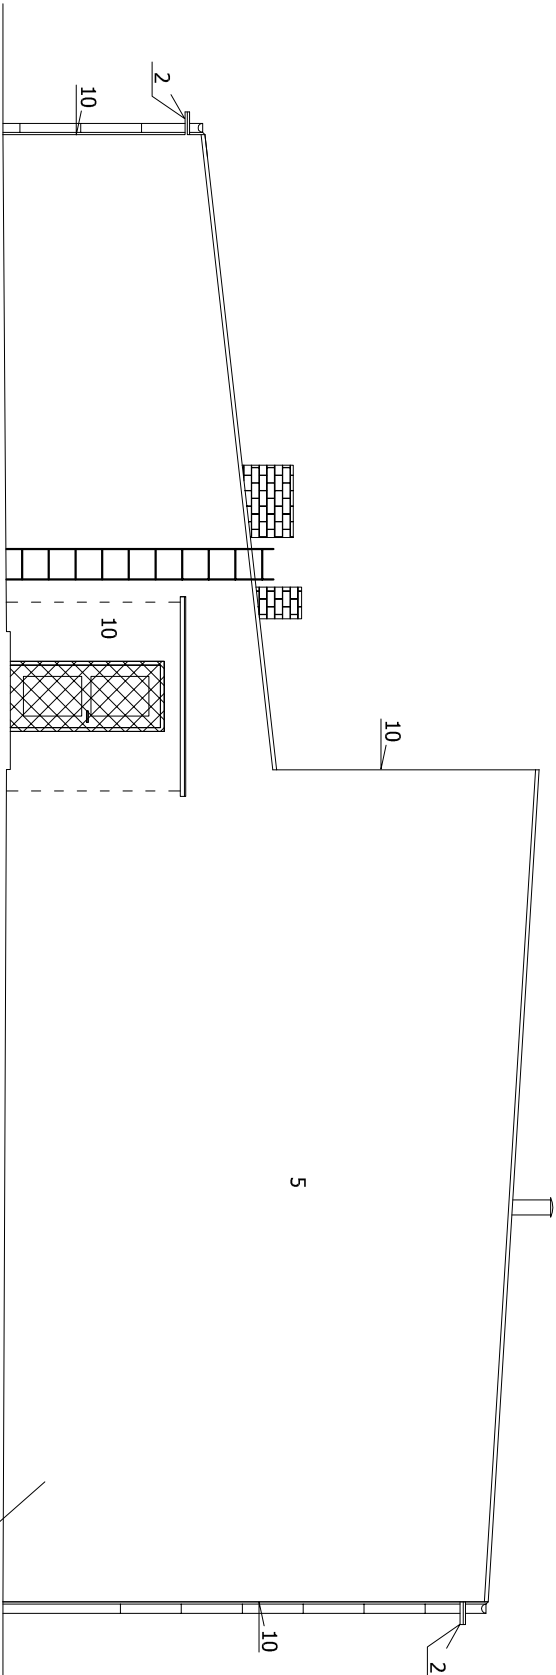


ELEWACJA POŁUDNIOWA

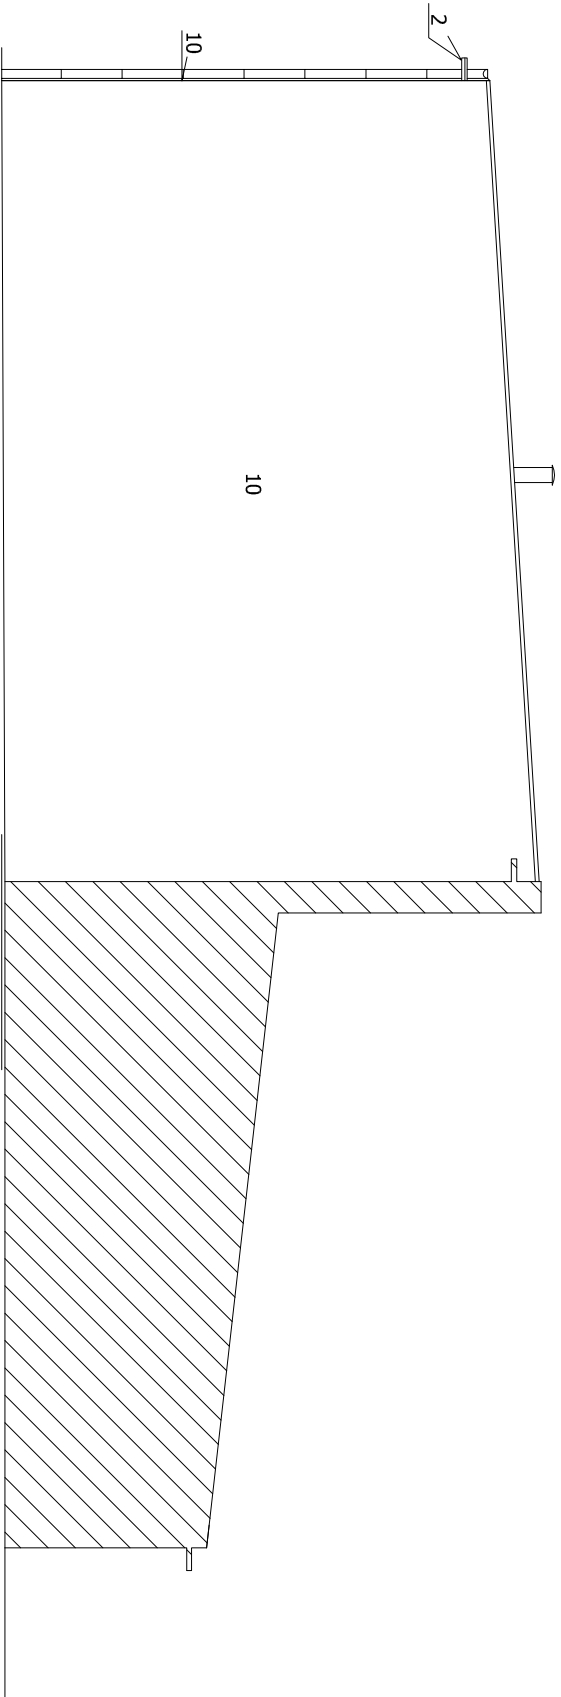

ŚCIANA DOOCIEPLONA WARSTWĄ STYROPIANU GR. 5 CM

UWAGA:

CYFRY OZNACZAJĄ GRUBOŚĆ DOCIEPLENIA NETTO
WSZYSTKIE KRATY OKIENNE WYKONAĆ JAKO OTWIERANIE
NA ZEWNĄTRZ BUDYNKU

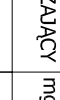

Dąbrówka 13, 42-110 Popów
NIP 574-167-89-56
IDS 240318331

TEMAT	TERMOMODERNIZACJA BUDYNKU SZKOŁY PODSTAWOWEJ I GIMNAZJUM W STARCZY WRAZ Z KOLORYSTYKĄ ELEWACJI			
INWESTOR	GMINA STARCZA			
TRZĘŚ RYS.	ELEWACJA PÓŁNOCNA I POKUJNIOWA SALI GIMNASTYCZNEJ - TERMORENOWACJA			
	IMIĘ I NAZWISKO	NR UPRAWNIENI	PODPIS	DATA
PROJEKTOWAŁ	mgr inż. arch. Witold Dominiuk	Nr ewid. 65		12.2007
SPRAWDZAJĄCY	mgr inż. Cezary Arak	UAN-VIII-7342/78/93		SKALA 1:100
OPRACOWAŁ	mgr inż. Bartosz Szylter	-----		NR RYS. 5