


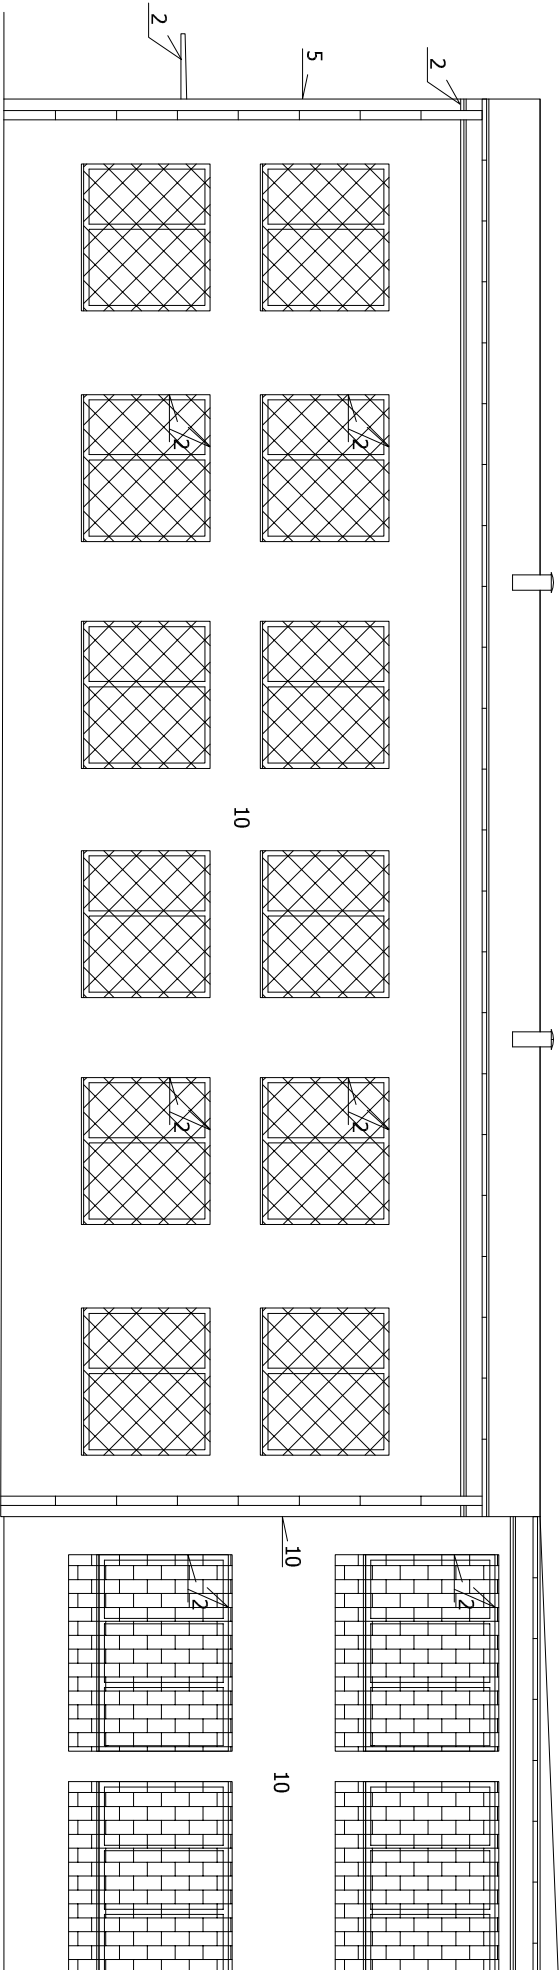

UWAGA:
CYFRY OZNACZAJĄ GRUBOŚĆ DOCIEPLENIA NETTO
WSZYSTKIE KRATY OKIENNE WYKONAĆ JAKO OTWIERANE
NA ZEWNĄTRZ BUDYNKU

			
Dąbrówka 13, 42-110 Popów NIP 574-167-89-56 IDS 240318331			
TEMAT	TERMOMODERNIZACJA BUDYNKU SZKOŁY PODSTAWOWEJ I GIMNAZJUM W STARCZY WRAZ Z KOLORYSTYKĄ ELEWACJI		
INWESTOR	GMINA STARCZA		
TREŚĆ RYS.	ELEWACJA ZACHODNIA SALI GIMNASTYCZNEJ - TERMORENOWACJA		
	IMIĘ I NAZWISKO	NR UPRAWNIENI	PODPIS
PROJEKTOWAŁ	mgr inż. arch. Witold Dominiuk	Nr ewid. 65	
SPRAWDZAJĄCY	mgr inż. Cezary Arak	UAN-VIII-7342/78/93	SKALA 1:100
OPRACOWAŁ	mgr inż. Bartosz Szylter	-----	NR RYS. 6