


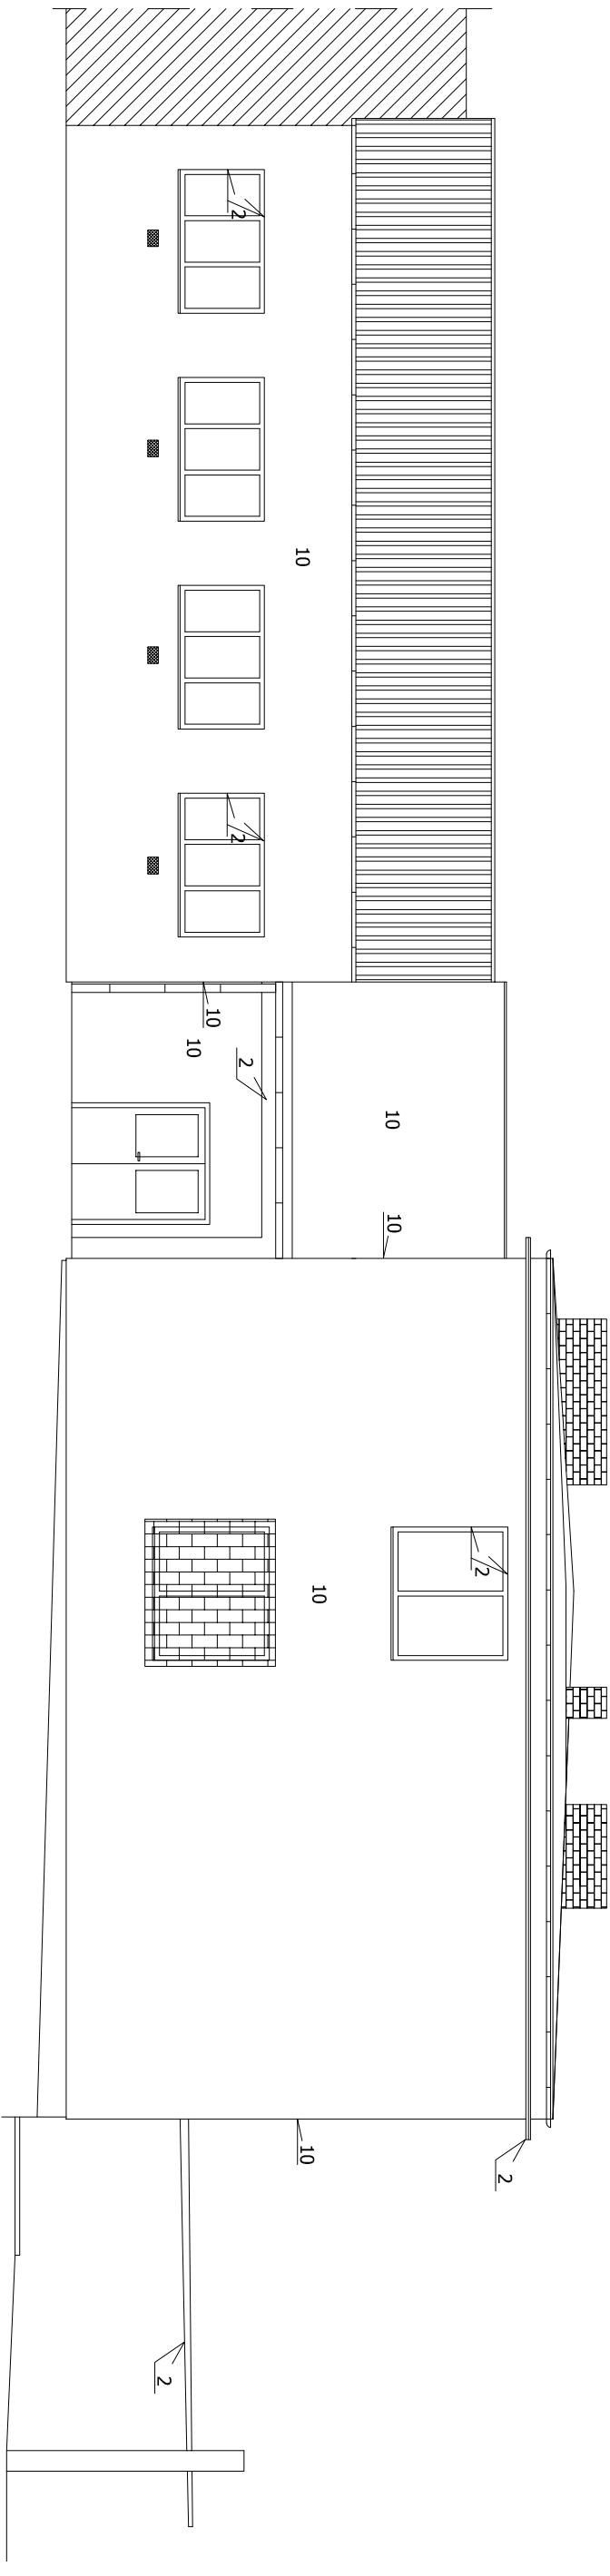

UWAGA:

CYFRY OZNACZAJĄ GRUBOŚĆ DOCIEPLENIA NETTO

WSZYSTKIE KRATY OKIENNE WYKONAĆ JAKO OTWIERANIE
NA ZEWNĄTRZ BUDYNKU

		Dąbrowka 13, 42-110 Popów NIP 574-167-89-56 IDS 240318331	
TEMAT INWESTOR TREŚĆ RYS.	TERMOMODERNIZACJA BUDYNKU SZKOŁY PODSTAWOWEJ I GIMNAZJUM W STARCZY WRAZ Z KOLORYSTYKĄ ELEWACJI GMINA STARCZA		
ELEWACJA ZACHODNIA - TERMORENOWACJA			
IMIĘ I NAZWISKO mgr inż. arch. Witold Dominik	NR UPRAWNIENI Nr ewid. 65	PODPIS	DATA 12.2007
PROJEKTOWAŁ mgr inż. Cezary Arak	UAN-VIII-7342/78/93	SKALA 1:100	NR RYS. 7
SPRAWDZAŁ mgr inż. Bartosz Szylter	-----		