



ELEWACJA PÓŁNOCNA

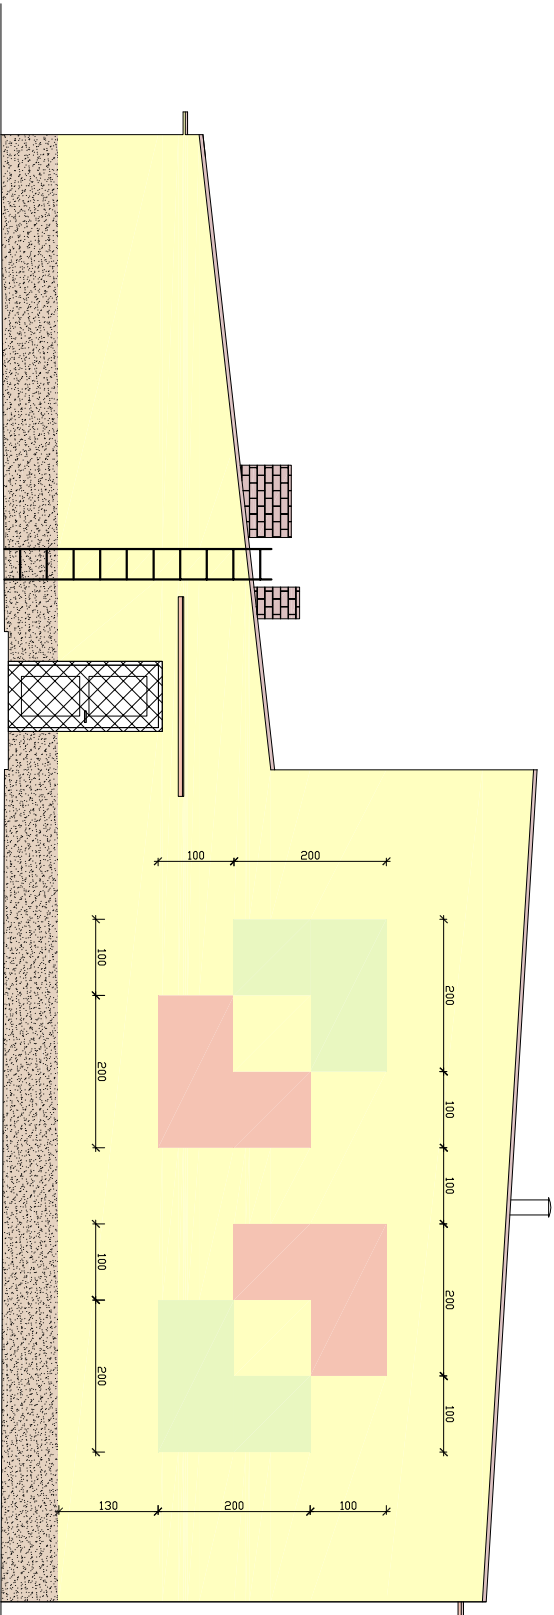

ELEWACJA POŁUDNIOWA

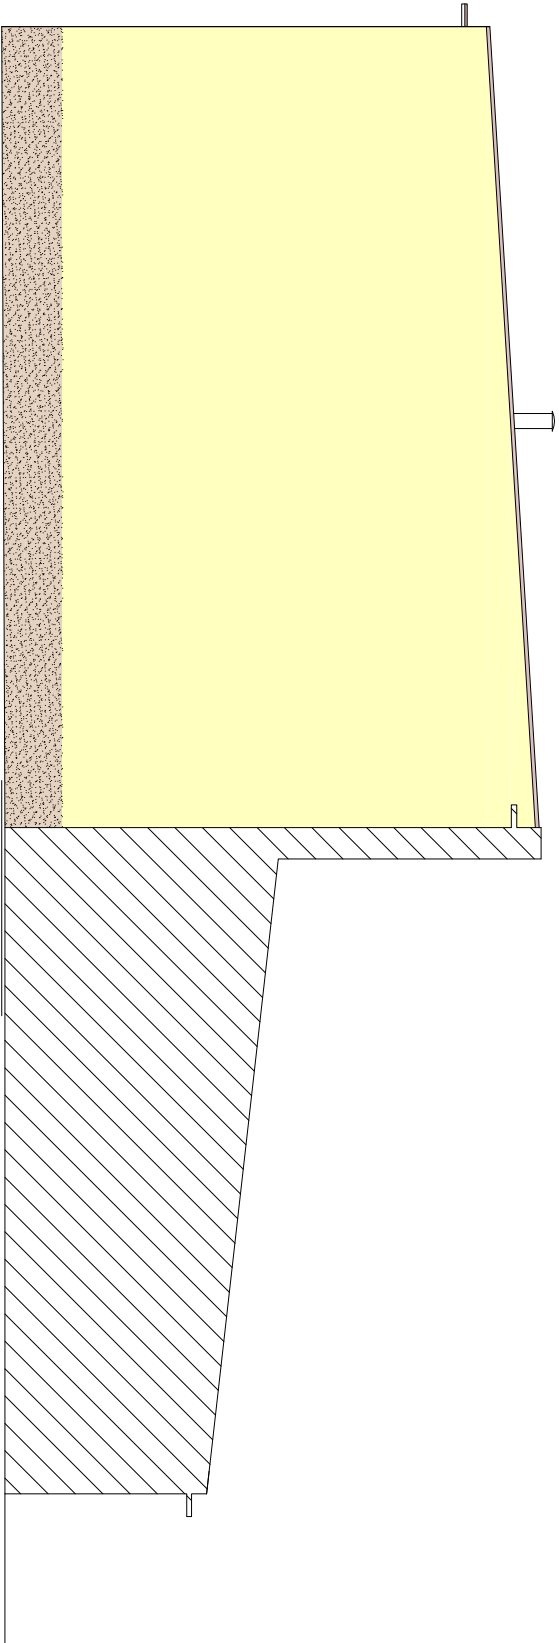

- | | | | | | | | |
|---|--|---|--|---|--|---|---------------------|
| 1 | ATLAS TYNK AKRYLOWY
FAKTURA BARANIEK 2 mm
W KOLORZE 0354 | 2 | ATLAS TYNK AKRYLOWY
FAKTURA BARANIEK 2 mm
W KOLORZE 0177 | 3 | ATLAS TYNK AKRYLOWY
FAKTURA BARANIEK 2 mm
W KOLORZE 0040 | 4 | TYNOK MOZAIKOWY 220 |
|---|--|---|--|---|--|---|---------------------|

UWAGA:

PARAPETY OKIENNE WYKONAĆ Z BLACHY POWLEKANEJ W KOLORZE BRAZOWYM Z PLASTIKOWYMI ZAŚLEPKAMI OŚCIEŻA OKIENNE W KOLORZE ŚCIAN SASIEDNICH RYNNY I RURY SPUSTOWE PCV W KOLORZE BRAZOWYM

</