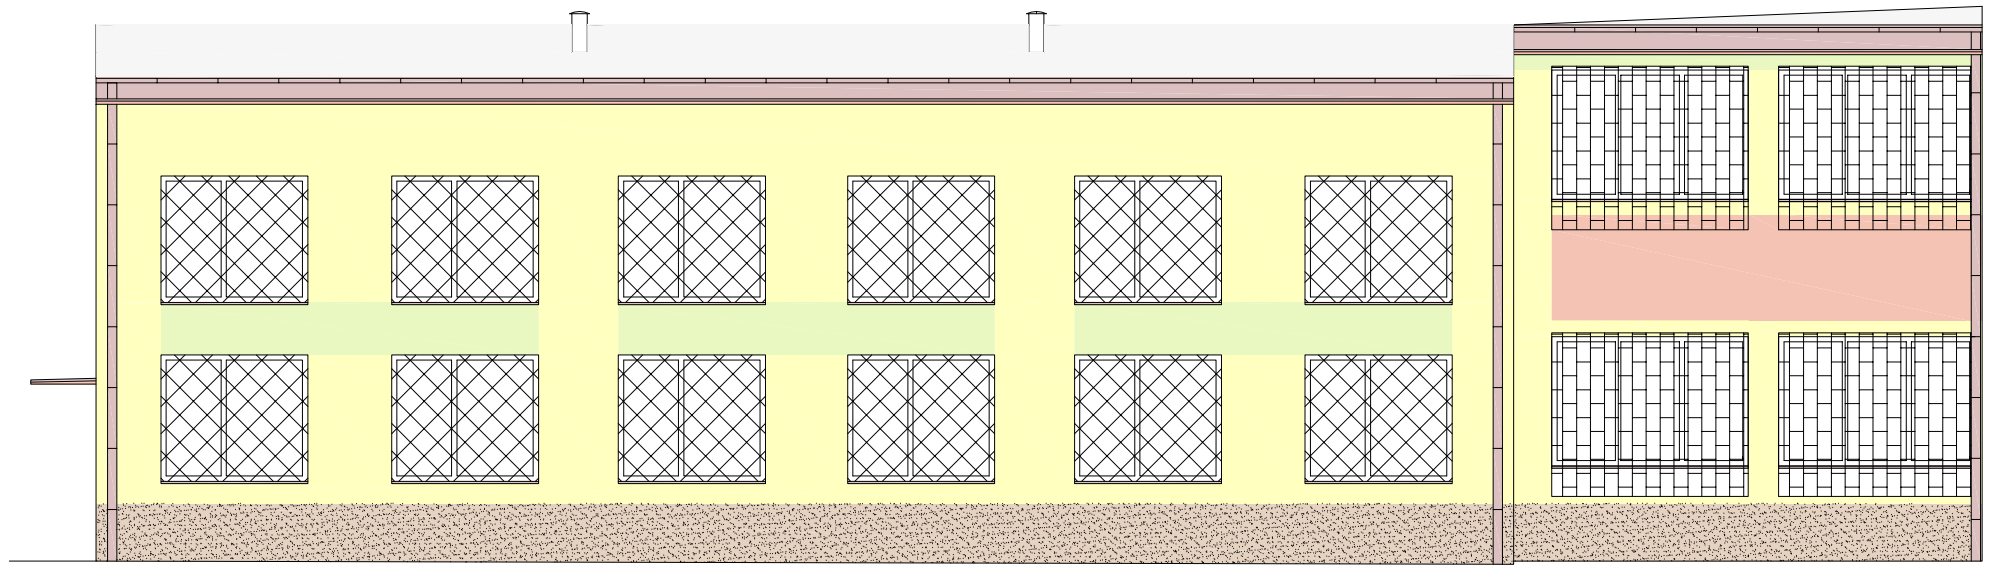


1 ATLAS TYNK AKRYLOWY FAKTURA BARANEK 2 mm W KOLORZE 0354

2 ATLAS TYNK AKRYLOWY FAKTURA BARANEK 2 mm W KOLORZE 0177

3 ATLAS TYNK AKRYLOWY FAKTURA BARANEK 2 mm W KOLORZE 0040

4 TYNK MOZAIKOWY 220

UWAGA:

PARAPETY OKIENNE WYKONAĆ Z BLACHY POWLEKANEJ W KOLORZE BRĄZOWYM Z PLASTIKOWYMI ZAŚLEPKAMI

OŚCIEŻA OKIENNE W KOLORZE ŚCIAN SĄSIEDNICH

RYNNY I RURY SPUSTOWE PCV W KOLORZE BRĄZOWYM

MP projekt

Dąbrówka 13, 42-110 Popów

NIP 574-167-89-56

IDS 240318331

TEMAT	TERMOMODERNIZACJA BUDYNKU SZKOŁY PODSTAWOWEJ I GIMNAZJUM W STARCZY WRAZ Z KOLORYSTYKĄ ELEWACJI			
INWESTOR	GMINA STARCZA			
TREŚĆ RYS.	ELEWACJA ZACHODNIA SALI GIMNASTYCZNEJ - KOLORYSTYKA			
	IMIĘ I NAZWISKO	NR UPRAWNIEŃ	PODPIS	DATA
PROJEKTOWAŁ	mgr inż. arch. Witold Dominik	Nr ewid. 65		12.2007
SPRAWDZAJĄCY	mgr inż. Cezary Arak	UAN-VIII-7342/78/93		SKALA 1:100
OPRACOWAŁ	mgr inż. Bartosz Szyller	----------		NR RYS. 16