


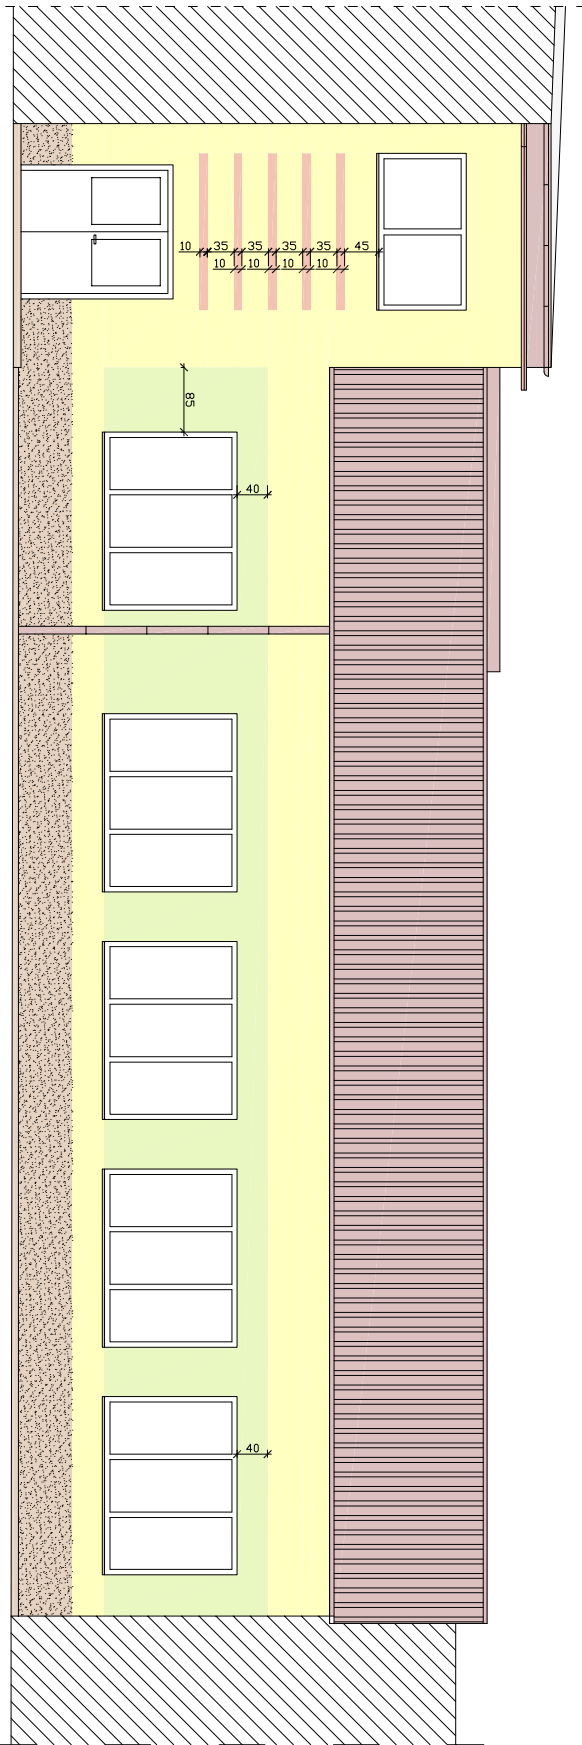

- 1

ATLAS TYNK AKRYLOWY
FAKTURA BARANEK 2 mm
W KOLORZE 0354
- 2

ATLAS TYNK AKRYLOWY
FAKTURA BARANEK 2 mm
W KOLORZE 0177
- 3

ATLAS TYNK AKRYLOWY
FAKTURA BARANEK 2 mm
W KOLORZE 0040
- 4

TYNK MOZAIKOWY 220

UWAGA:

PARAPETY OKIENNE WYKONAĆ Z BLACHY POWLEKANEJ W
KOLORZE BRAŻOWYM Z PLASTIKOWYMI ZAŚLEPKAMI
OŚCIEŻA OKIENNE W KOLORZE ŚCIAN SĄSIEDNICH
RYNNY I RURY SPUSTOWE PCV W KOLORZE BRAŻOWYM



Dąbrówka 13, 42-110 Popów

NIP 574-167-89-56

IDS 240318331

TEMAT	TERMOMODERNIZACJA BUDYNKU SZKOŁY PODSTAWOWEJ I GIMNAZJUM W STARCZY WRAZ Z KOLORYSTYKĄ ELEWACJI				
INWESTOR	GMINA STARCZA				
TREŚĆ RYS.	ELEWACJA WSCHODNIA BUDYNKU SZATNI - KOLORYSTYKA				
	IMIĘ I NAZWISKO	NR UPRAWNIENI	PODPIS	DATA	
PROJEKTOWAŁ	mgr inż. arch. Witold Dominik	Nr ewid. 65		12.2007	
SPRAWDZAJĄCY	mgr inż. Cezary Arak	UAN-VIII-7342/78/93		SKALA 1:100	
OPRACOWAŁ	mgr inż. Bartosz Szylter	-----		NR RYS. 19	