
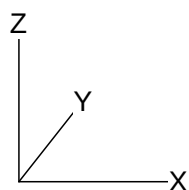


# 1. Opis projektu

## 1.1 Widok 3-D

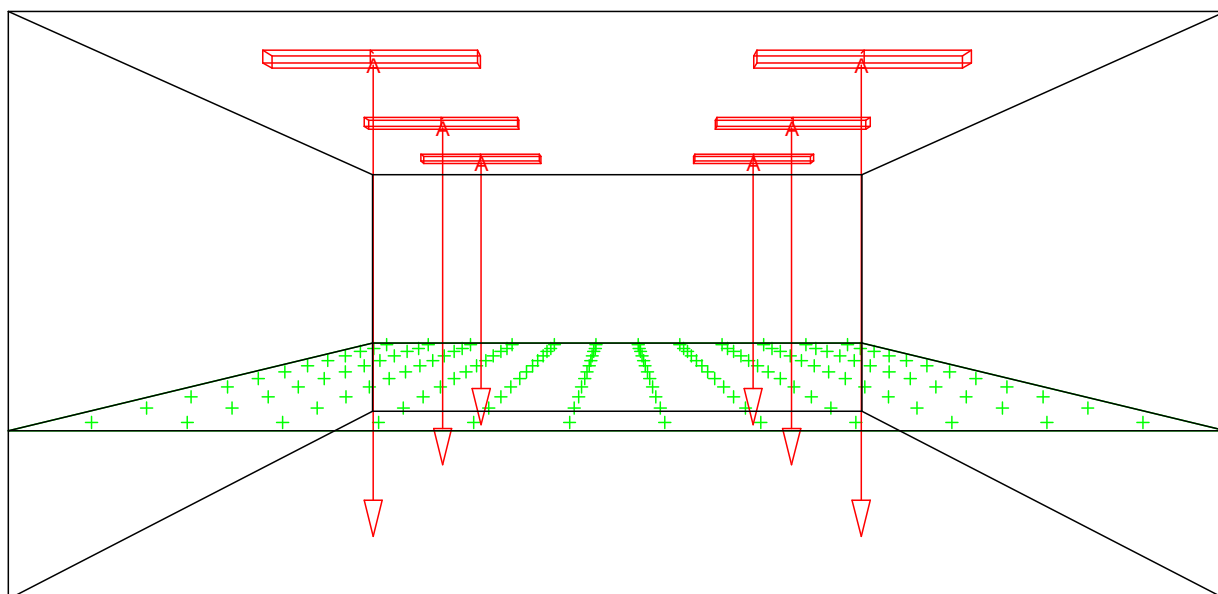

A ————> OKN 236 O

Szerokość  
5.80 m

Długość  
8.90 m


Wysokość  
2.80 m

Wysokość pl. roboczej  
0.80 m

## 2. Wyniki obliczeń

### 2.1 Siatka: Izokontury

Siatka : Siatka na wysokości Z = 0.80 m  
 Obliczenia : Natężenie oświetlenia (lux)  
 Typ obliczeń : Suma

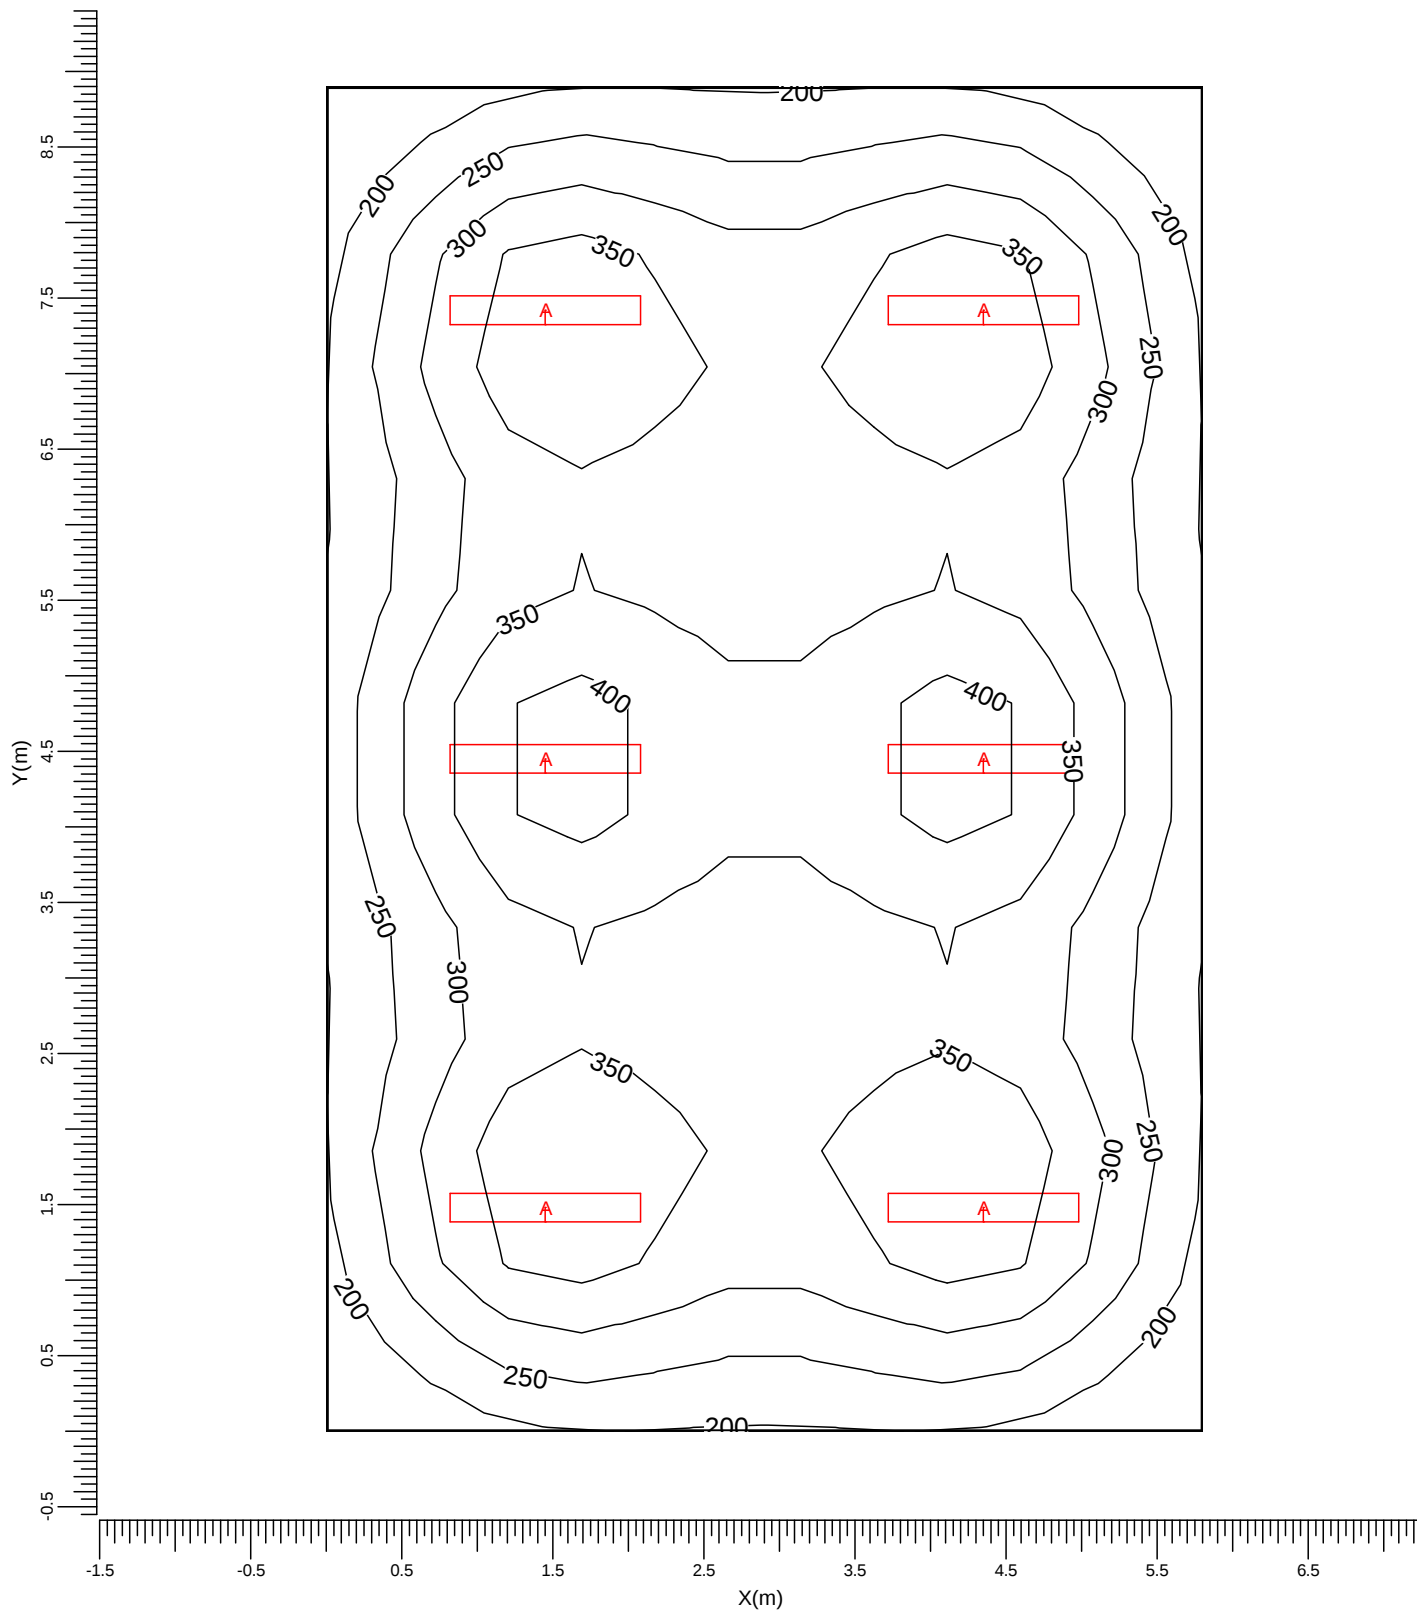

A OKN 236 O

Średnia  
310

Min/śr  
0.54

Min/Max  
0.40

Współczynnik pogorszenia  
1.00

Skala  
1:50