


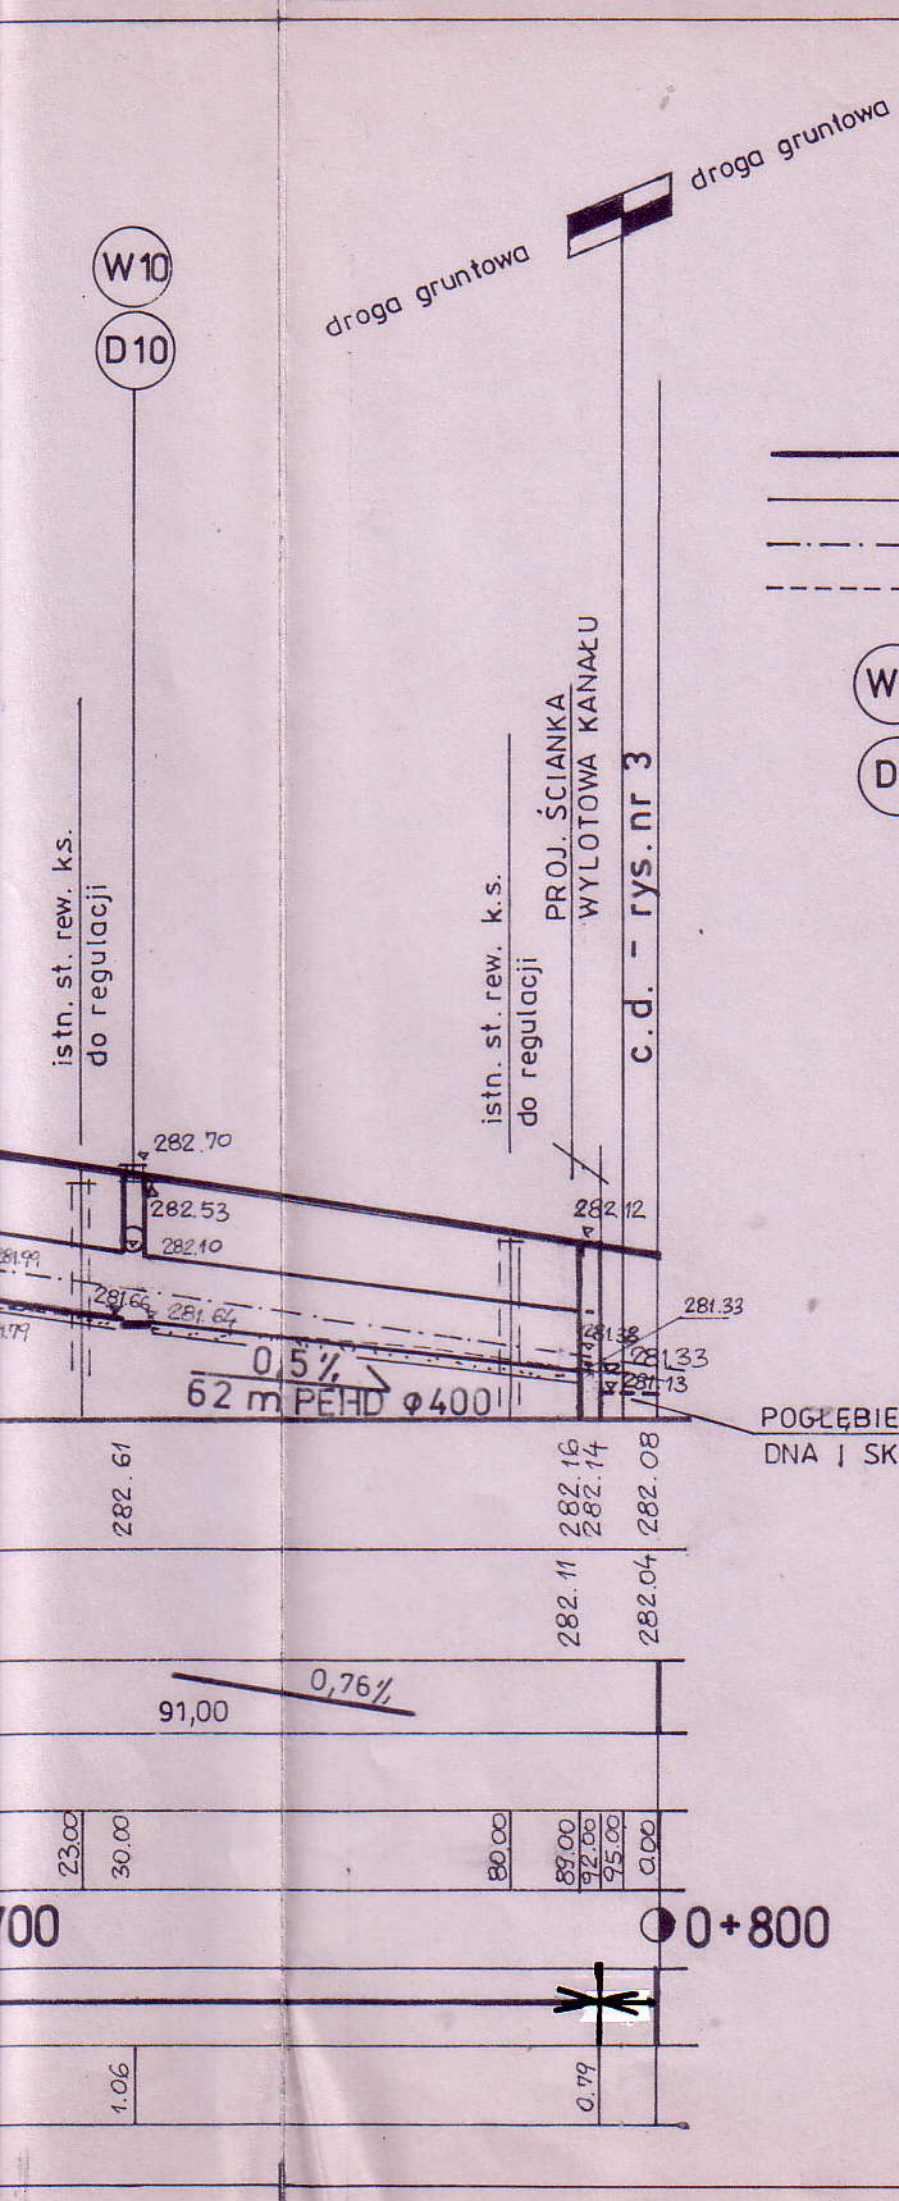


OZNACZENIA :


- PROJ. NIWELETA DROGI
- ISTN. TEREN
- ISTN. DNO ROWU LEWEGO DO ODMUL.
- ISTN. DNO ROWU PRAWEGO DO ZASYPIANIA PO UŁOŻENIU KANAŁU
- W7 — PROJEKTOWANY WPUST ULICZNY Z KRĘGÓW BET. ϕ 500 Z OSADNIKIEM
- D7 — STUDZIENKA REWIZ. ϕ 1000

Starostwo Powiatowe
w Częstochowie


POGŁĘBIENIE I UMOCNIE NIE
DNA I SKARP ROWU BRUKIEM

Zakład Usług Projektowych i Inwestycyjnych "PROJBUD" Częstochowa ul. Armii Krajowej 1/3 tel. 034 366-50-29; e-mail: projbud1@poczta.onet.pl	
Inwestor	Urząd Gminy Starcza 42-261 Starcza, ul. Gminna 4
Inwestycja	PRZEBUDOWA DROGI GMINNEJ w m. Łysiec – Własna gm. Starcza (ul. Zielona - Stawowa) (dz. nr ewid. 348 – obręb Łysiec, 139, 300 – obręb Własna)
Branża	DROGI
Temat	PROFIL PODŁUŻNY ODCINKA DROGI OD KM 0+000 DO 0+800
Projektant	Kazimierz Smolis
Sprawdzający	Inż. T. Klimczak
Data: 09.2009 r.	Skala: 1:100/1000
	RYS. Nr 6

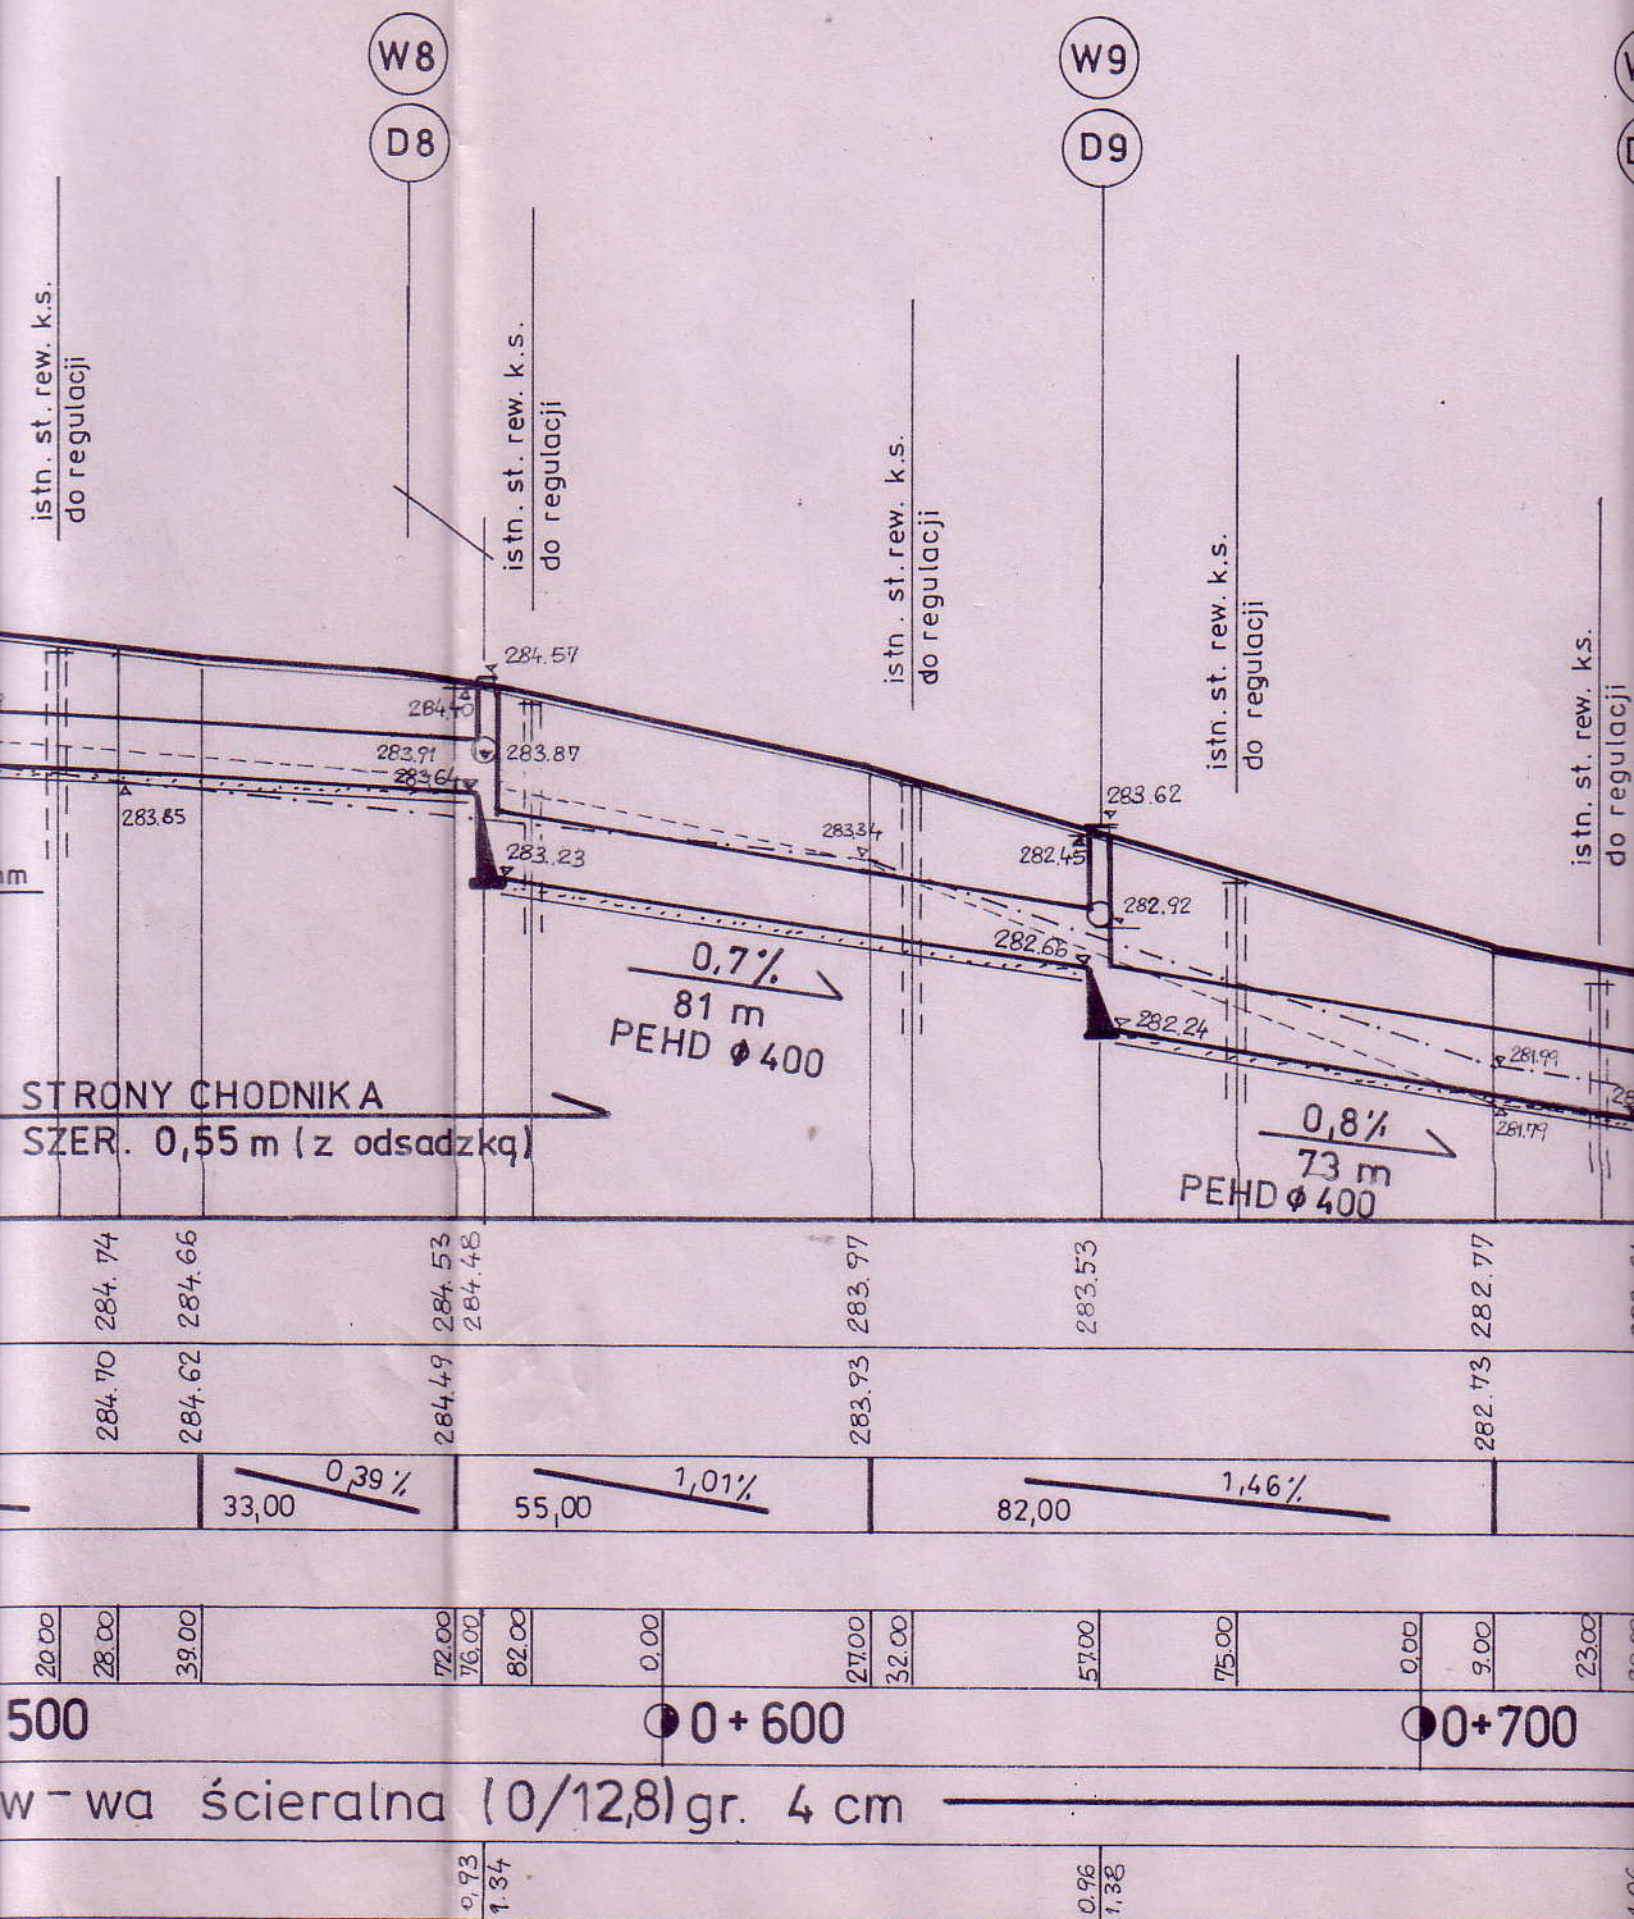


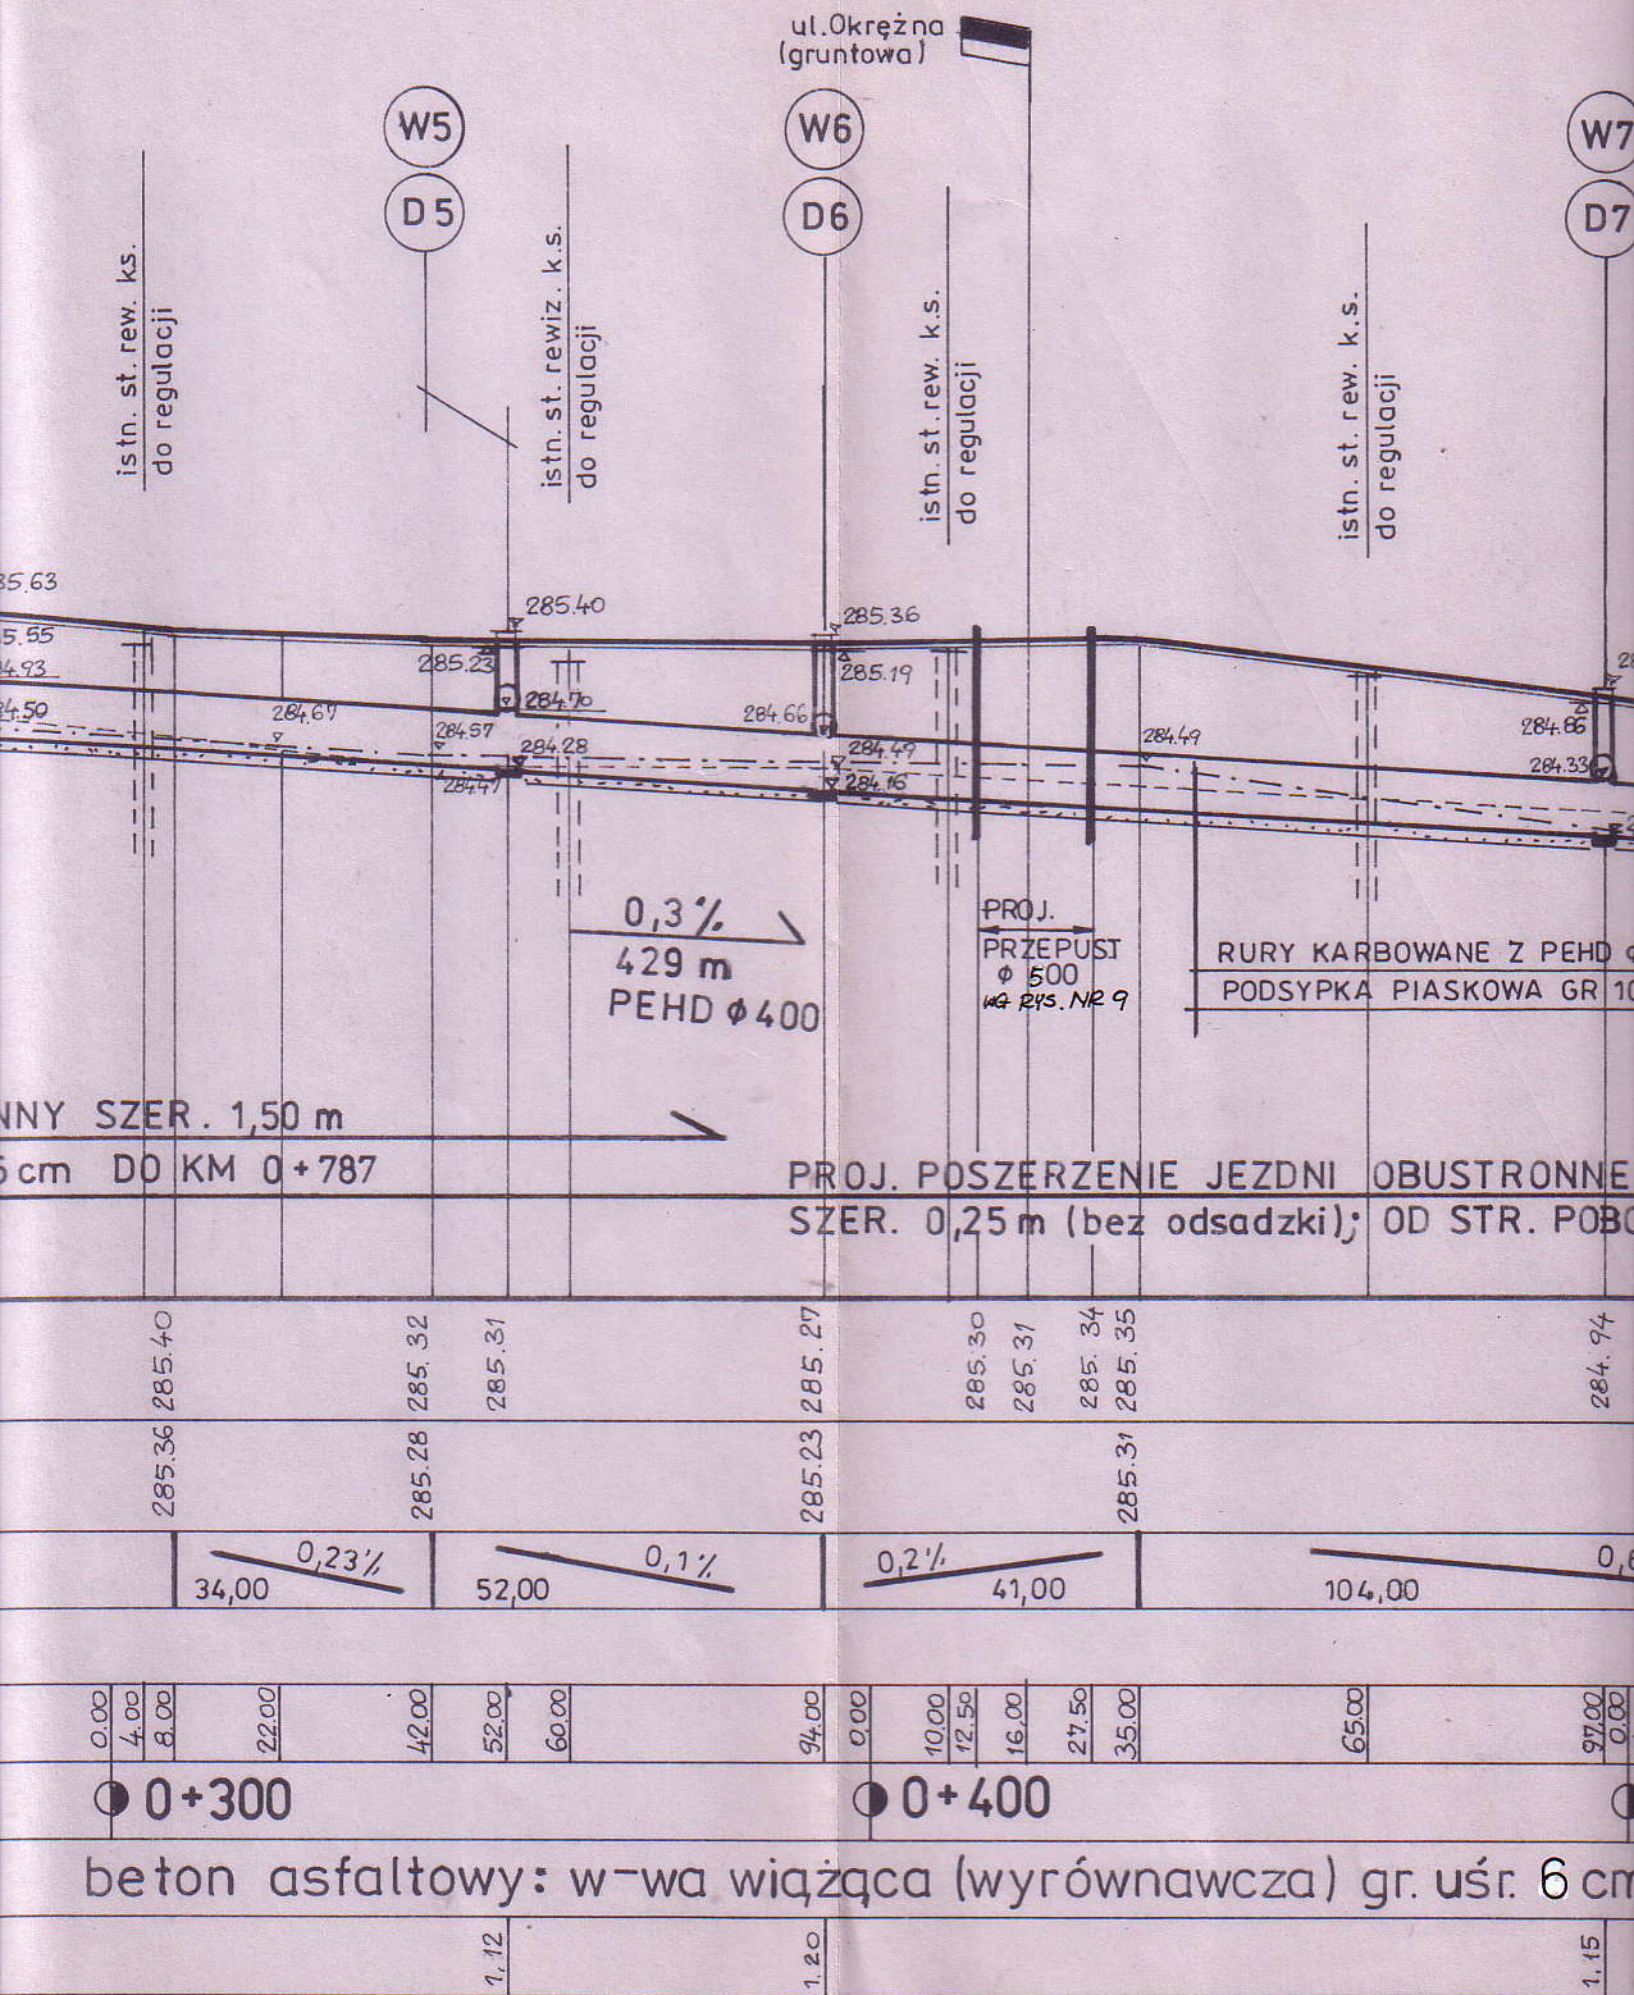

ANOWANA
ROGA DOJ.

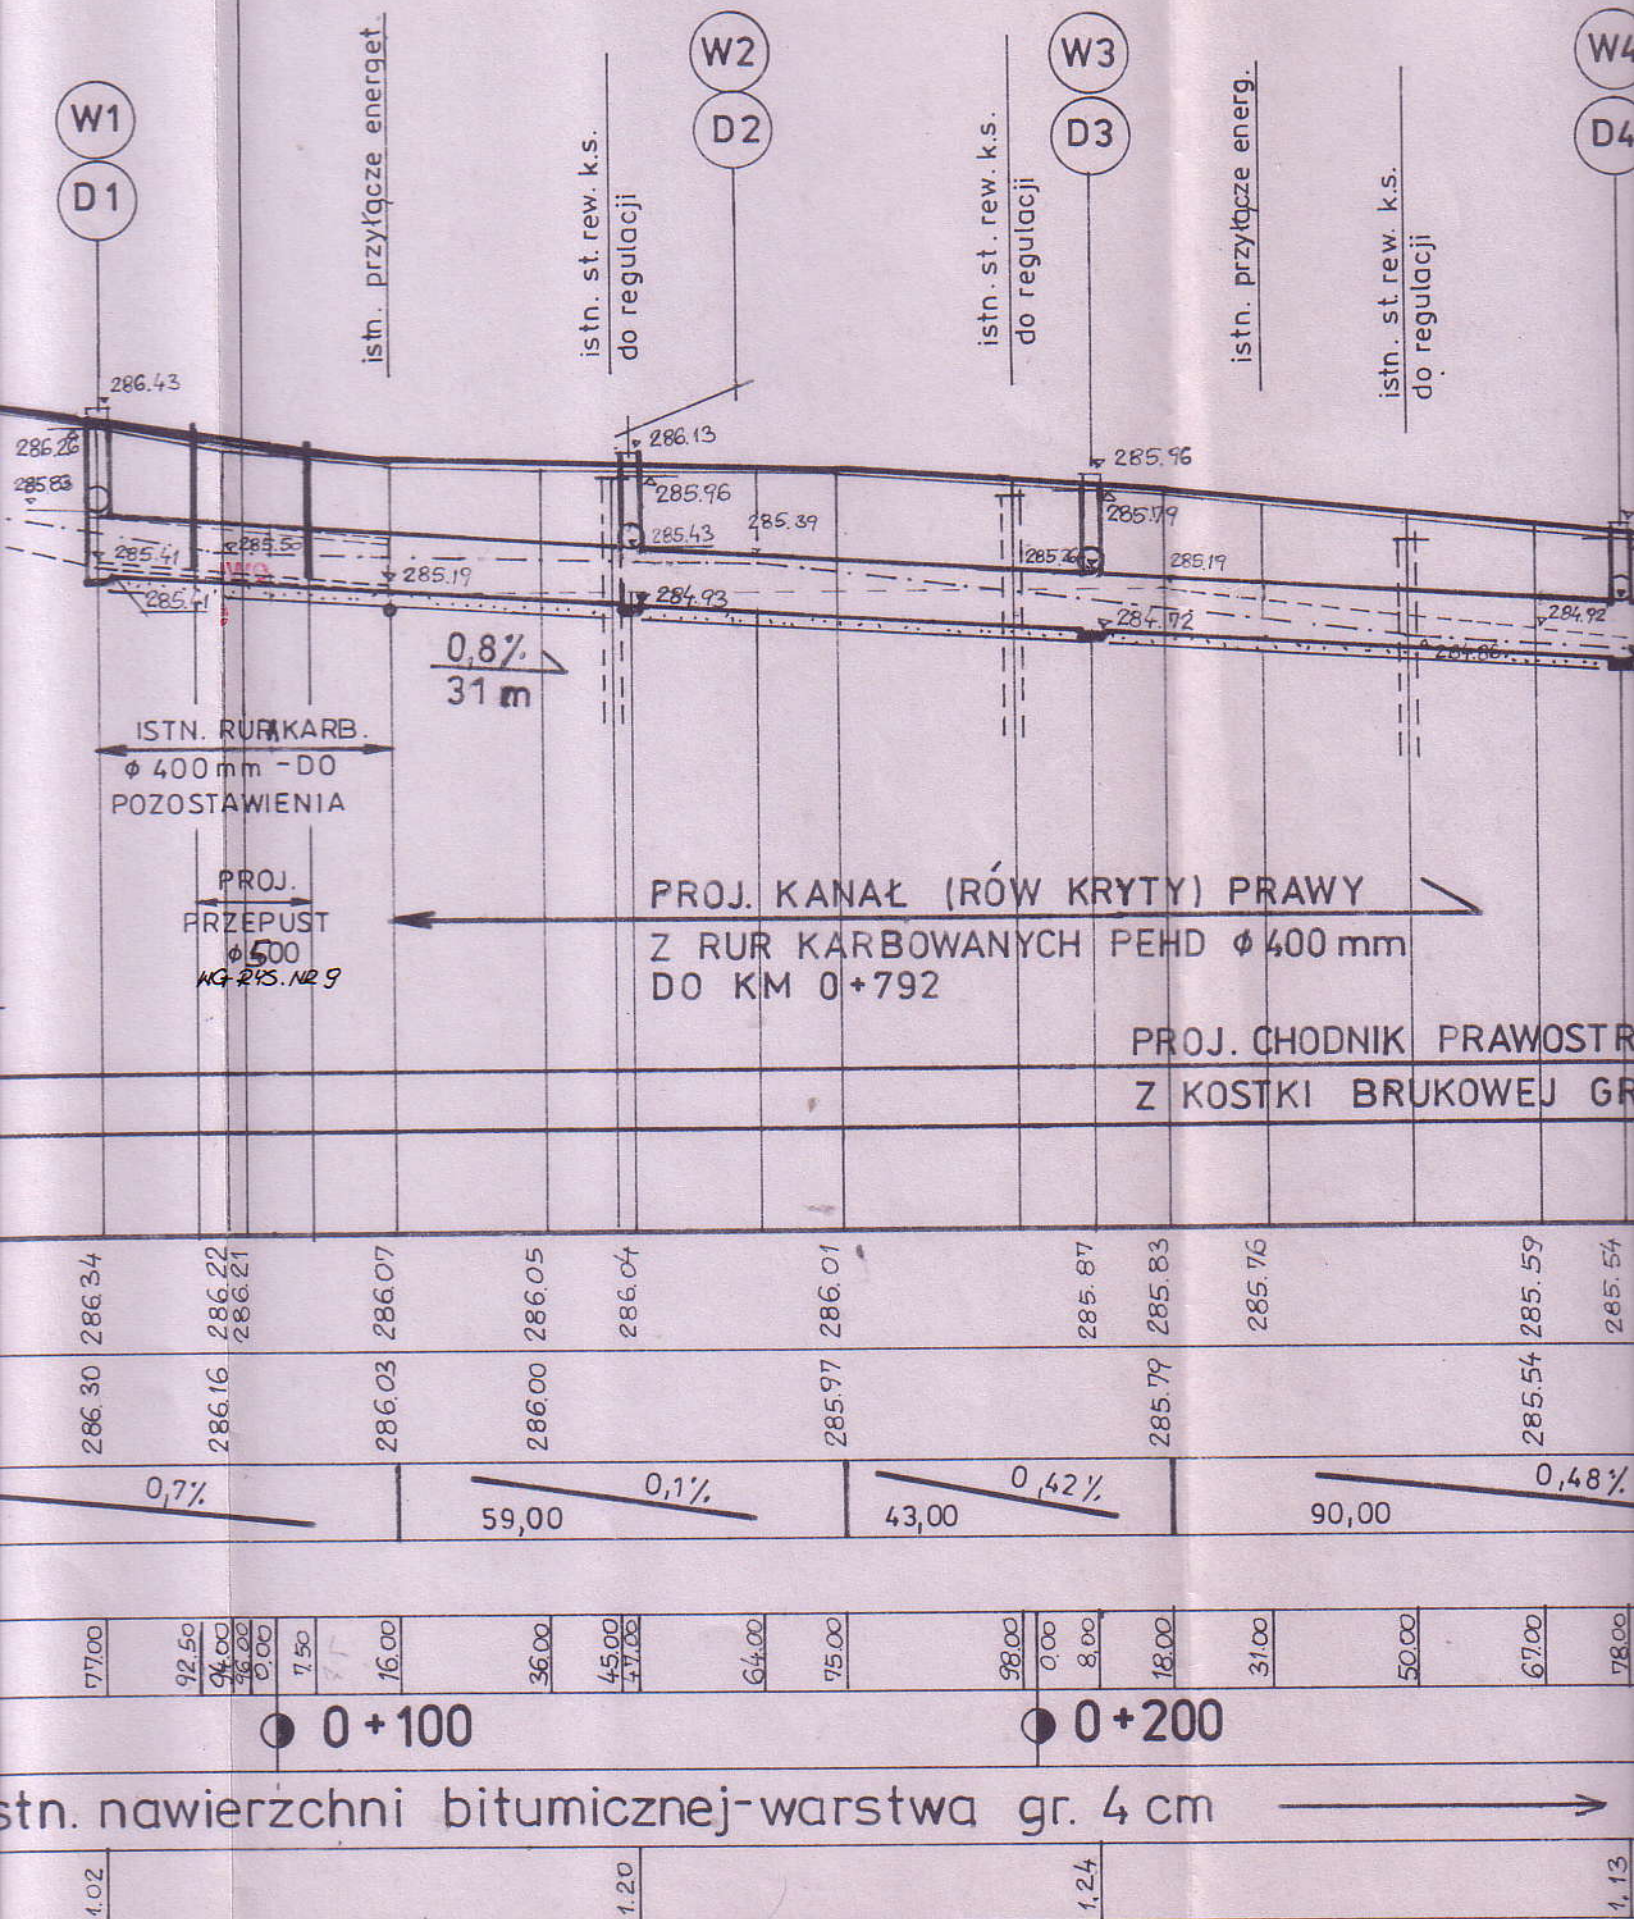

Starestwo Powiatu
w Gzestochowie

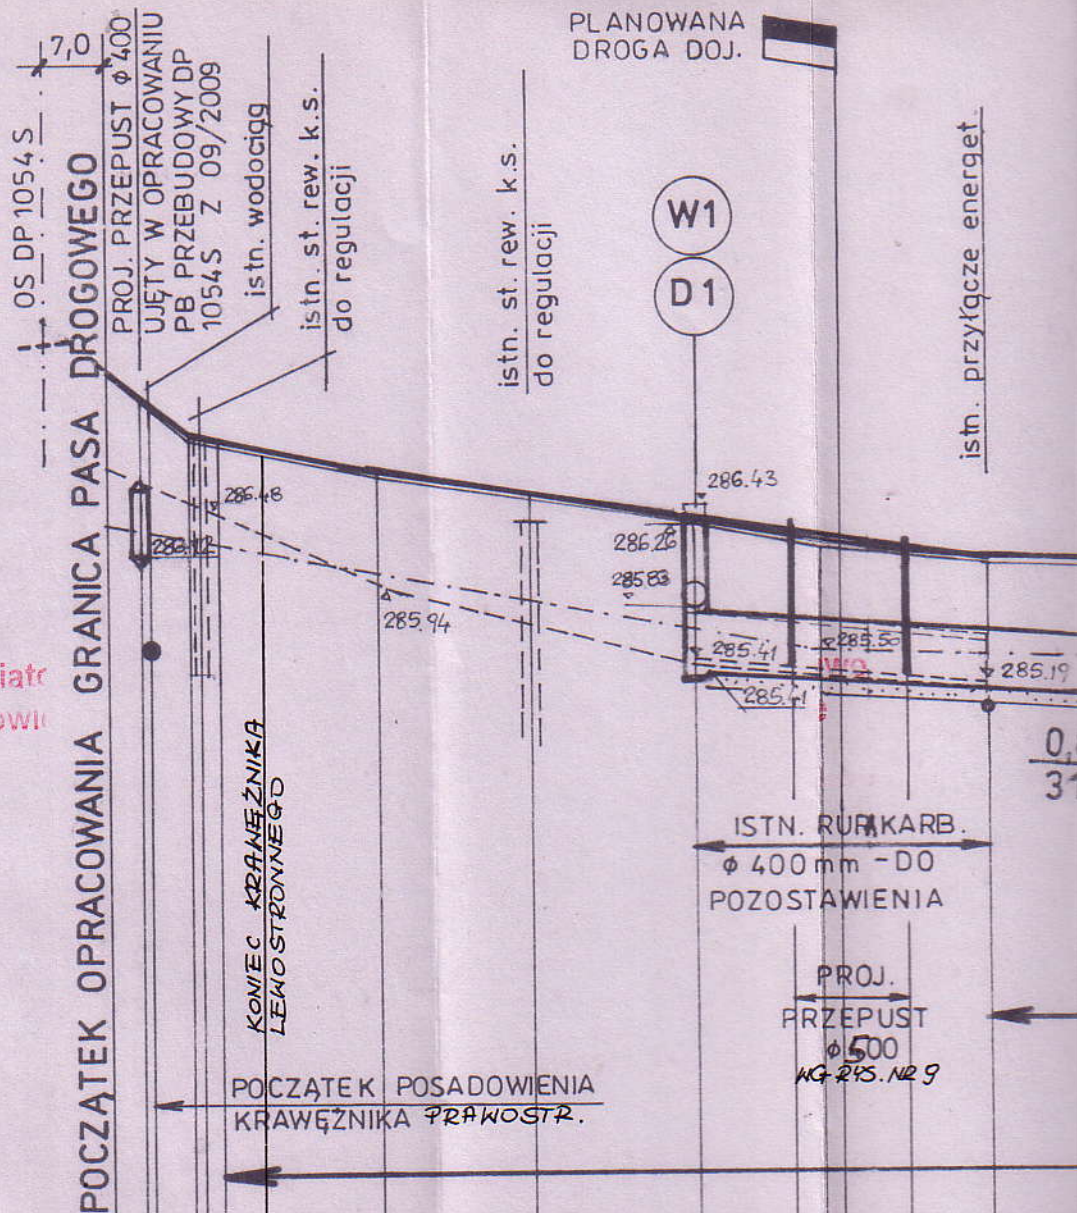

P.P. = 281,00

RZĘDNE NIWELETY	287.30	286.96		286.65	286.50	286.34	286.22	286.07
RZĘDNE TERENU	287.30	286.92		286.61		286.30	286.16	286.03
SPADKI I ŁUKI PIONOWE	3,4%	1,24%			81,00	0,7%		
PROSTE I ŁUKI POZIOME	10,0	25,00						
ODLEGŁOŚCI	0,00	4,00	5,00	10,00	11,00	13,00	18,00	35,00
KILOMETRY					55,00	77,00	92,50	94,00
NAWIERZCHNIA								
GŁĘBOKOŚĆ DNA KANAŁU							4,02	

0+000

0+100

frezowanie istn. nawierzchni b