


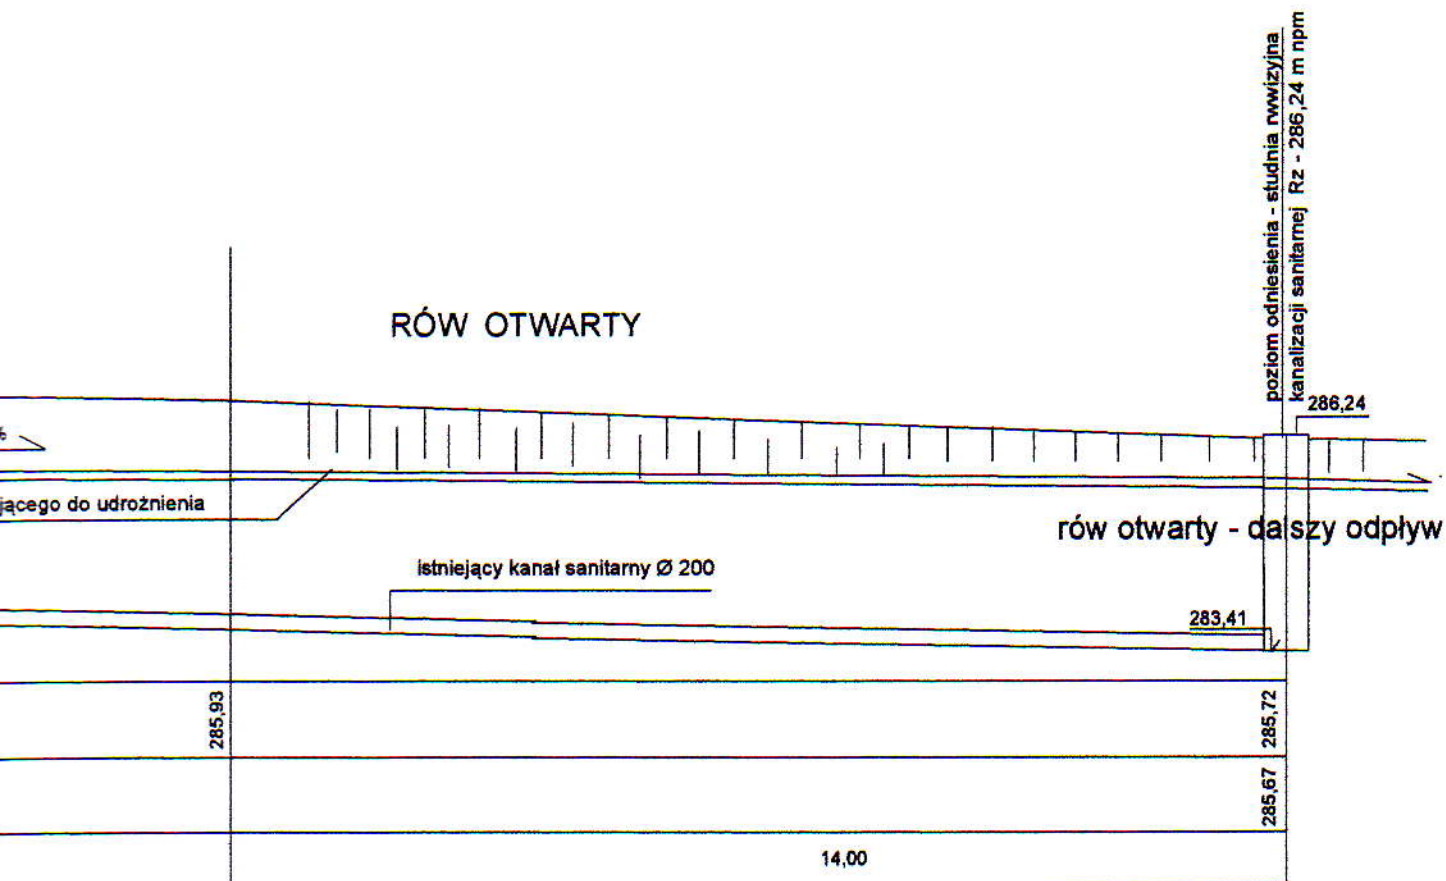

w otwarty - dalszy odpływ

Zakład Usług Projektowych i Inwestycyjnych "PROJBUD"			
42-200 Częstochowa, Al. Armii Krajowej 1/3			
tel. 510-170-940; e-mail: projbud1@poczta.onet.pl			
Inwestor	GMINA STARCZA ul. Gminna 4, 42-261 Starcza		
Inwestycja	PRZEBUDOWA DROGI GMINNEJ ul. Zielona - m. <i>tyśiec</i>		
Branża	DROGI		
Treść	PRZEBUDOWA ISTNIEJĄCEGO PRZEPUSTU (odcinek przyłącza kanału deszczowego) w km 0+004		
PROJEKTANT	Kazimierz Smolis	<i>[Signature]</i>	Upr. WZDP-20/212/114/73
SPRAWDZAJĄCY	inż. T. Klimczak		Upr. AJ-83861/9/1982/79
Data 06.2012	Skala 1 : 100	Rys. Nr 14	

POWIERZCHNIA DO PRZEBUDOWY
Szerokości ZMIENNE

rura karbowana PEHD Ø 400
KLASA SN 8 L = 10,0 m
podsyпка piaskowa gr. 20 cm
8,00

krągłódź jezdni ul. Zielona

ściana wylotowa istniejąca
do pozostawienia


dno i skarpa strony prawej wzmocnione płytą ażurową

ściana wzmocniająca skarpe
rowu o gr. 25 cm - wylewka betonowa C20/25



0,25 1,75
Ściana betonowa wzmocniająca
skarpe, gr. 25 cm z betonu C20/25

płyty betonowe ażurowe wibroprasowane -
wzmocniające o wym. 60 x 40 x 10 cm (otwory
wypełnić humusem i obsiać trawą)


ŚCIANKA WYLOTOWA PRZEPUSTU 1 : 20
RZUT POZIOMY

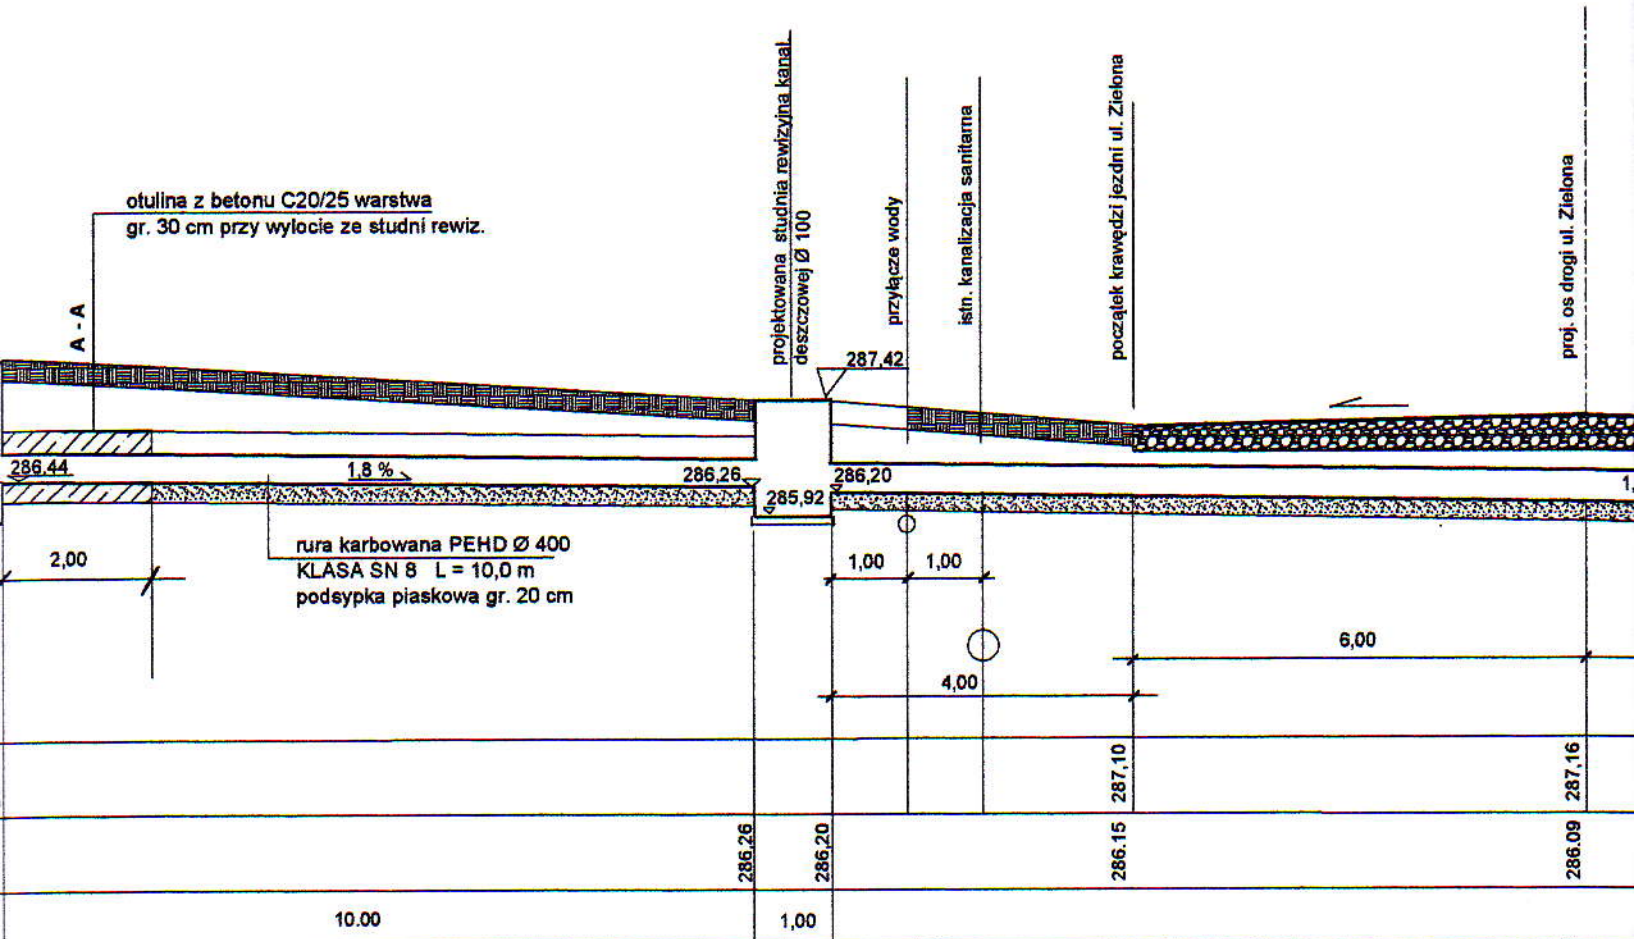

przekrój A - A
1 : 20

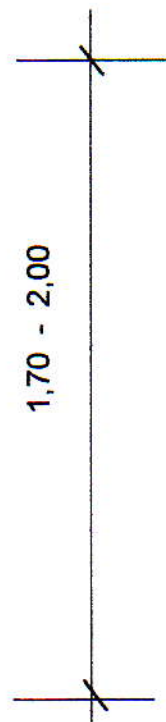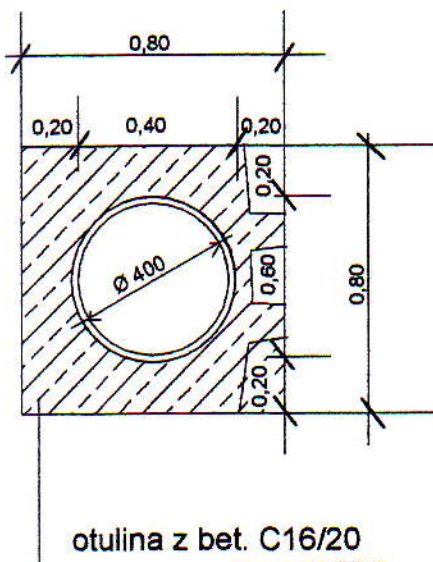

istniejąca ścianka wylotowa

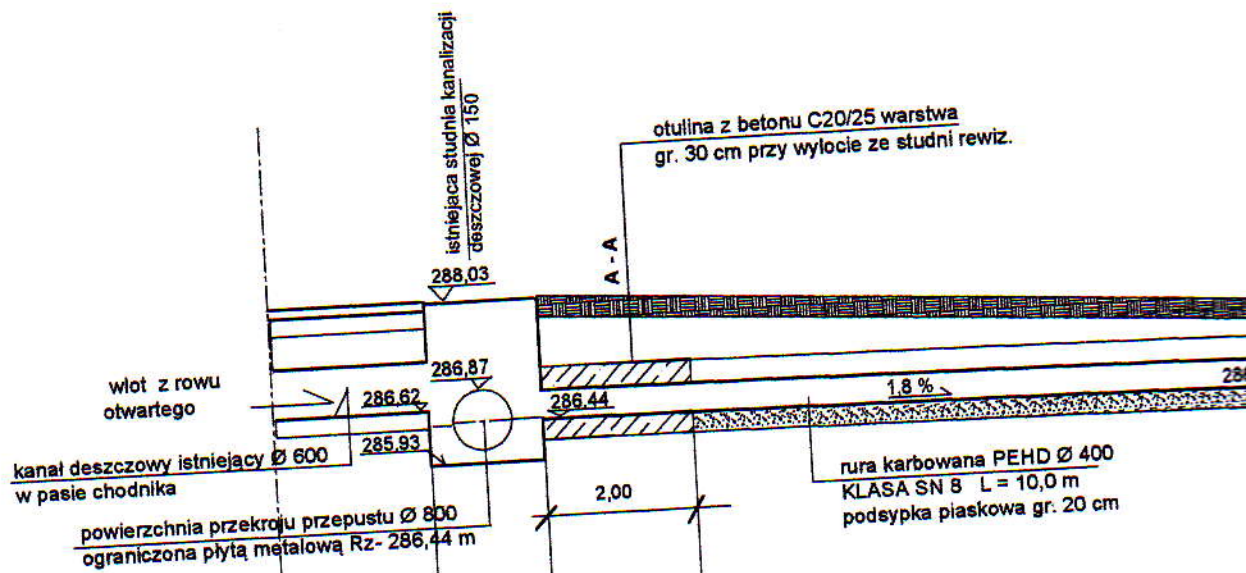

P.P. = 283,00

RZĘDNE TERENU ISTNIEJĄCEGO	121,90	288,03	288,03
RZĘDNE PROJEKTOWANE DŃA KANAŁU		286,62	286,39
ODLEGŁOŚCI	2,00	1,50	10,00

przekrój A - A
1 : 20

