STAROSTA CZĘSTOCHOWSKI
Zespół Uzgodnień Dokumentacji Projektowej
Na podstawie art. 28 ust. 1 z dnia 17 maja 1989 r.- Prawo geodezyjne i kartograficzne (Dz.U. z 2005 r. Nr 240, poz. 2027 ze zm.) uzgodniono usytuowanie projektowanych sieci uzbrojenia terenu: Sieć wodociągowa i sieć kanalizacji sanitarnej z przyłączami - bez. Scicko
Uzgodnione usytuowanie sieci uzbrojenia terenu podlega wytyczeniu i geodezyjnej inwentaryzacji powykonawczej przez jednostki uprawnione do wykonywania prac geodezyjnych.
W razie niezgodności realizacji sieć uzbrojenia terenu z uzgodnionym projektem, inwestor zobowiązany jest przedłożyć mapę z wynikami pomiarów powykonawczych właściwemu organowi administracji architektoniczno-budowlanej.
Uzgodnienie usytuowania projektowanych sieci uzbrojenia terenu, zachowuje ważność przez okres 3 lat od dnia wydania opinii w sprawie uzgadniania usytuowania projektowanych sieci uzbrojenia terenu.
Uzgodnienie traci ważność w przypadku, o którym mowa w § 13 rozporządzenia Ministra Rozwoju Regionalnego i Budownictwa z dnia 2 kwietnia 2001 r. w sprawie geodezyjnej ewidencji sieci uzbrojenia terenu oraz zespołów uzgadniania dokumentacji projektowej (Dz.U. Nr 38, poz. 455)
(sygn. opinii) 699/11
Częstochowa, dnia 2010-08-20
Z UP STAROSTY
Przewodniczący Zespołu Uzgodnień Dokumentacji Projektowej przy Staroście Częstochowskim
Marek Dudziec

MAPA DO CELÓW PROJEKTOWYCH
woj. śląskie; pow. częstochowski
Gmina Starcza: Obręb Starcza
Mapa zasadnicza 521.223.022
Skala 1 : 1000

GEODETA UPRAWNIONY
Andrzej Skrzypski
ul. Focha 74/76 m 5, 42-200 Częstochowa
tel. 883 990 019
nr świadectwa 16555

W materiałach PZUDP brak informacji o projektowanych przebiegach uzbrojenia terenu
2010-08-13
Data
Podpis
Nie wyklucza się istnienia w terenie innych nie wykazanych na niniejszej mapie urządzeń podziemnych, które nie były zgłoszone do inwentaryzacji lub o których brak jest informacji w instytucjach branżowych.

STAROSTA CZĘSTOCHOWSKI
POWIATOWY OŚRODEK DOKUMENTACJI GEODEZYJNEJ I KARTOGRAFICZNEJ
Reprodukowanie, rozpowszechnianie i rozprowadzanie niniejszego dokumentu wymaga zezwolenia, o którym mowa w art. 16 ustawy z dnia 17 maja 1989 r. - Prawo geodezyjne i kartograficzne (Dz. U. z 2000 r. Nr 100, poz. 1086 z późn. zm.)
Z up. STAROSTY CZĘSTOCHOWSKIEGO
2010-08-18
Częstochowa, dn.

STAROSTA CZĘSTOCHOWSKI
Powiatowy Ośrodek Dokumentacji Geodezyjnej i Kartograficznej
W obszarze oznaczonym linią..... dokonano aktualizacji treści mapy zasadniczej
Dokumenty z pomiaru uzupełniającego przyjęto do zasobu powiatowego w dniu 2010-08-18 i zaewidencjonowano pod nr 390-9/2010
Niniejsza mapa może służyć do celów projektowych
Projektowane obiekty budowlane wymagające pozwolenia na budowę podlegają wytyczeniu i inwentaryzacji powykonawczej przez jednostki uprawnione do wykonywania prac geodezyjnych
2010-08-18
Marek Dudziec
SPECJALISTA

PZD/5543/170/U/M/10
Powiatowy Zarząd Dróg
ul.Sobieskiego 9, 42-200 Częstochowa
Regon 151406009 NIP 573-23-06-285
tel./034/ 322-92-22 fax /034/ 378-54-68
24.02.2012

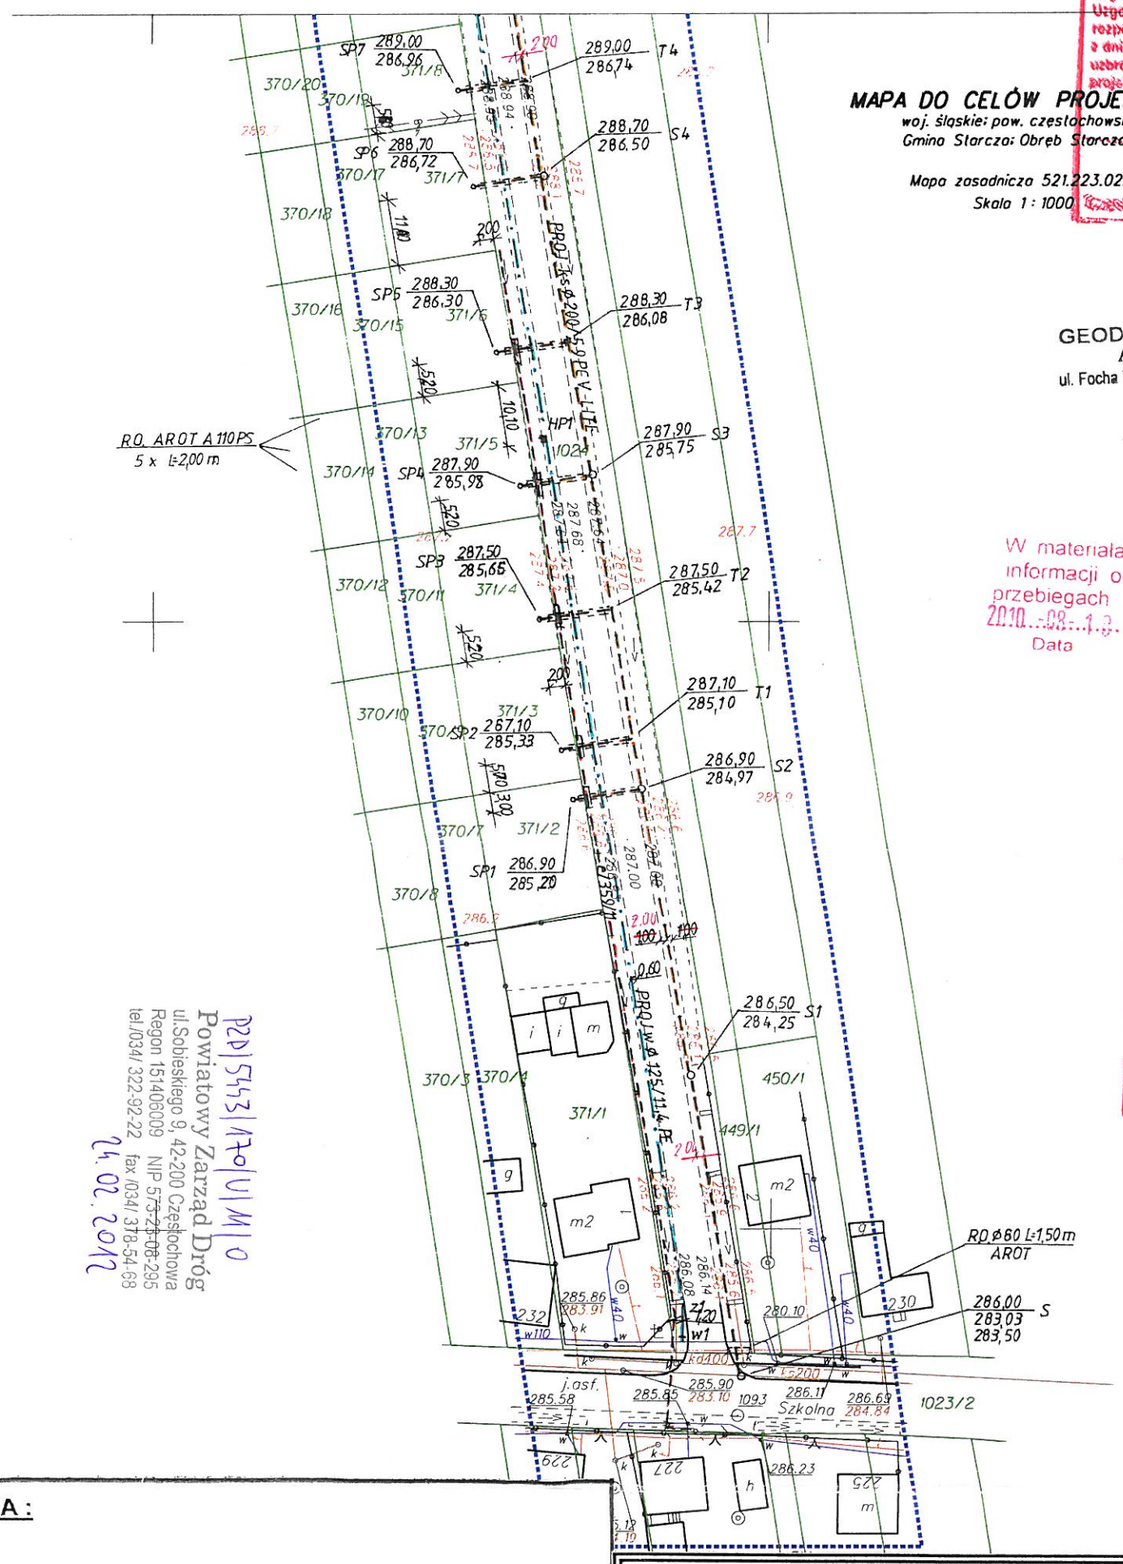

OZNACZENIA :

ks200	ISTN. KAN. ŚCIEKOWA Ø 200 PCV W UL. SZKOLNEJ
	PROJ. KANALIZACJA ŚCIEKOWA Ø 200/5,9 PCV L=1841,00 mb
o S DO S39	PROJ. STUDZ. REW. Ø 1000 BET.
T1 DO T28	PROJ. TRÓJNIKI Ø 200/160 PCV
	PROJ. PRZYŁĄCZA KAN. ŚCIEKOWEJ Ø 160/4,7 PCV
o SP1 DO SP51	PROJ. STUDZ. REWIZYJNE PRZYŁĄCZENIOWE Ø 425 „WAVIN"
	ISTN. KABEL TELEFONICZNY
kd400	ISTN. KANALIZACJA DESZCZOWA Ø 400
w110	ISTN. SIEĆ WODOCIAGOWA Ø 110 PCV
	PROJ. SIEĆ WODOCIĄGOWA Ø 125/11,4 PE L=1770,00mb
w1	WŁĄCZENIA DO ISTN. SIECI WODOCIAGOWEJ
z1 - z 16	ZAŁAMANIE NA PROJ. SIECI WODOCIAGOWEJ
• HP1 - HP12	PROJ. HYDRANTY P.POŻ. Ø 80 NADZIEMNE
e/359/11	PROJ. KABEL ENERGETYCZNY e/359/11

UWAGA! WSZYSTKIE PRZYŁĄCZA KANALIZACYJNE Ø 160/4,7 PCV NALEŻY WYKONAĆ METODĄ BEZWYKOPOWĄ TJ. PRZEWIERTEM W RURZE OCHRONNEJ Ø 300/7,1 STAL. RURĘ PCV UŁOŻYĆ NA PŁOZACH.
UWAGA! WSZYSTKIE DŁUGOŚCI I SPADKI PROJ. SIECI I PRZYŁĄCZY ZOSTAŁY PODANE NA PROFILACH PODŁUŻNYCH

UZGODNIENIA:

BIURO USŁUGOWO –PROJEKTOWE „WODOPROJEKT I" 42-100 KŁOBUCK UL. PARKOWA 4a TEL. (034) 317-18-48			
Obiekt	-SIEĆ WODOCIAGOWA Ø 125/11,4 PE -SIEĆ KANALIZACJI SANITARNEJ Ø 200/5,9 PCV -SIEĆ KANALIZACJI SANITARNEJ TŁOCZNEJ Ø90/8,2 PE WRAZ Z PRZEPOMPOWNIĄ ŚCIEKÓW PODZIEMNĄ PS - PRZYŁĄCZA KANALIZACJI SANITARNEJ Ø 160/4,7 PCV		
Inwestor	GMINA STARCZA UL. GMINNA 4, 42-261 STARCZA		
Adres	STARCZA UL. SZKOLNA DR. NR 1023/2, UL. BRZOZOWA DR. NR 1024, UL. POLNA DR. NR 1025, DZ. NR 620, 628/1, 629, W1003, 587, 588, 589/1, 589/2, 590, 602, 371/2 – 371/51,		
Treść	Projekt wykonawczy sieci wodociągowej oraz sieci kan. sanitarnej wraz z przyłączami.		
Opracował	STANISŁAW SOLUCH Upraw. Do projekt. Kier. I nadzorowania W zakresie robót inst. i sieci sanitarnych Upr. Nr NT – 83861/31/78 Upr. Nr UAN-VIII-83861/84/85	Rys. nr	1
		Skala	1 : 1000
		Podpis	Data
			08. 2011r.
Projektował			
Sprawdził			