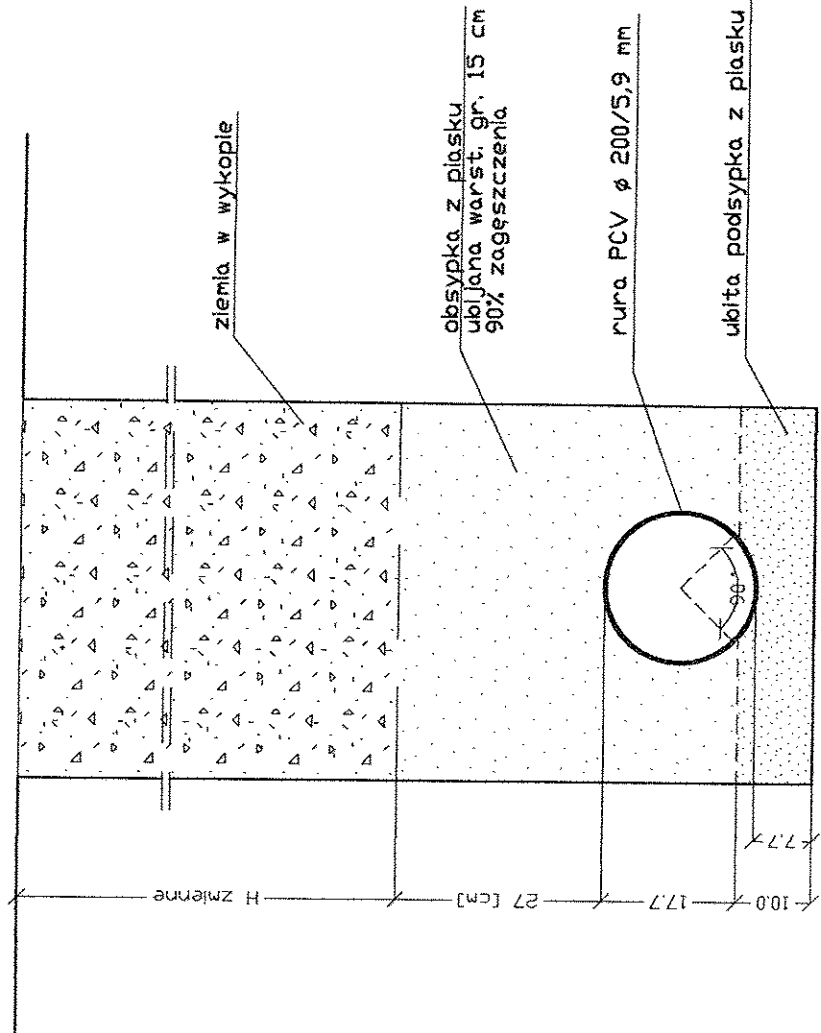


PROFIL PODŁUŻNY KANALIZACJI SANITARNEJ Ø200/5,9 PCV

SZCZEGÓŁ POSADOWIENIA RURY

SKALA 1 : 10

A-A

[illegible]