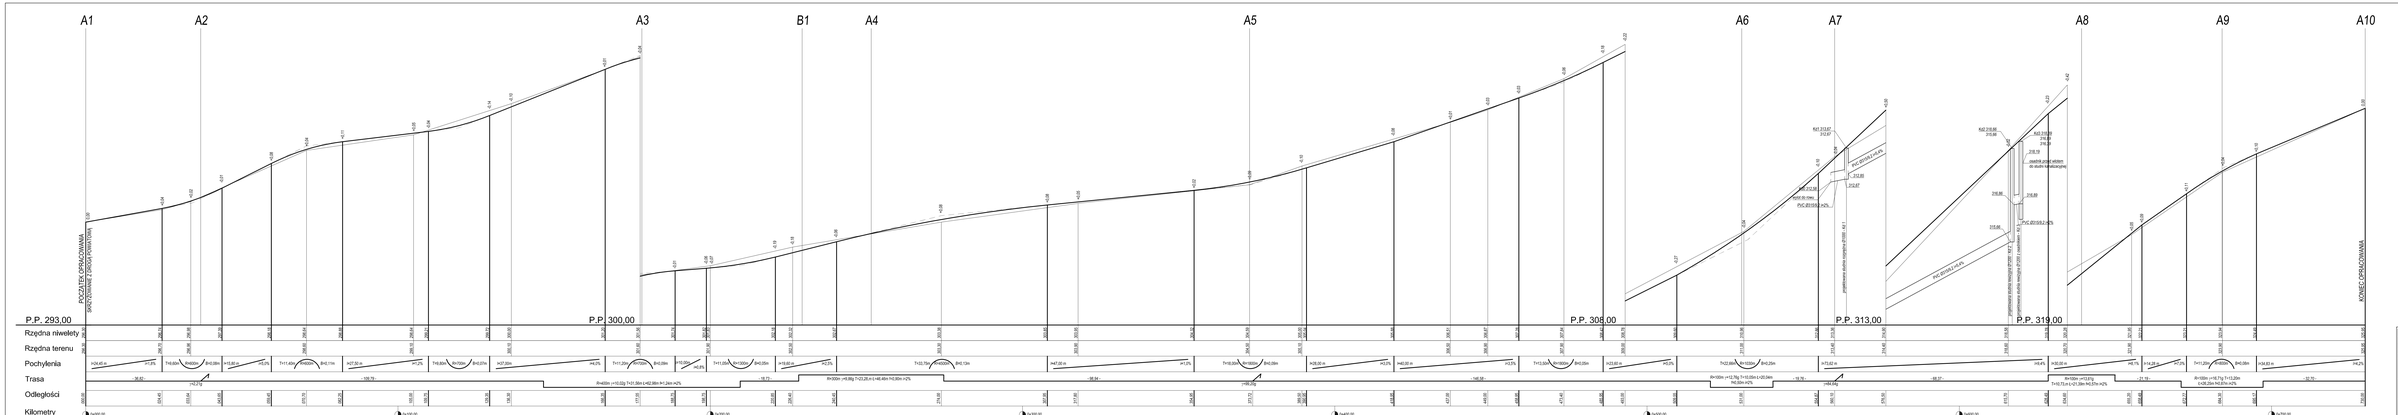
A1
A2
A3
B1
A4
A5
A6
A7
A8
A9
A10
POCZĄTEK OPRACOWANIA
(PK 0+000,00 = 0+000,00 km)
KONIEC OPRACOWANIA
P.P. 293,00
P.P. 300,00
P.P. 308,00
P.P. 313,00
P.P. 319,00
Rzędna niwelety
Rzędna terenu
Pochylenia
Trasa
Odległości
Kilometry
0+000,00
0+100,00
0+200,00
0+300,00
0+400,00
0+500,00
0+600,00
0+700,00
PVC 213+67
PVC 215+67
PVC 215+00
PVC 215+67
PVC 215+00
PVC 215+67
PVC 215+00