




km 0+000,00 - 0+013,05
km 0+028,70 - 0+067,35

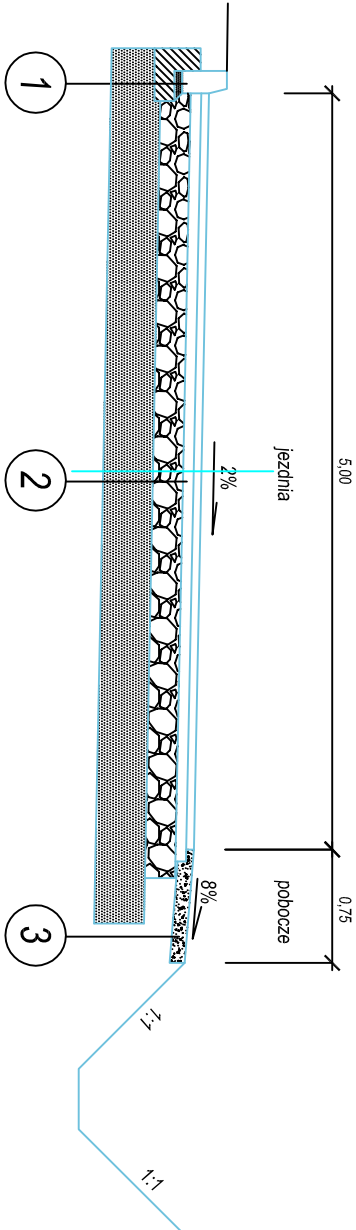


km 0+013,05 - 0+028,70
km 0+067,35 - 0+102,65

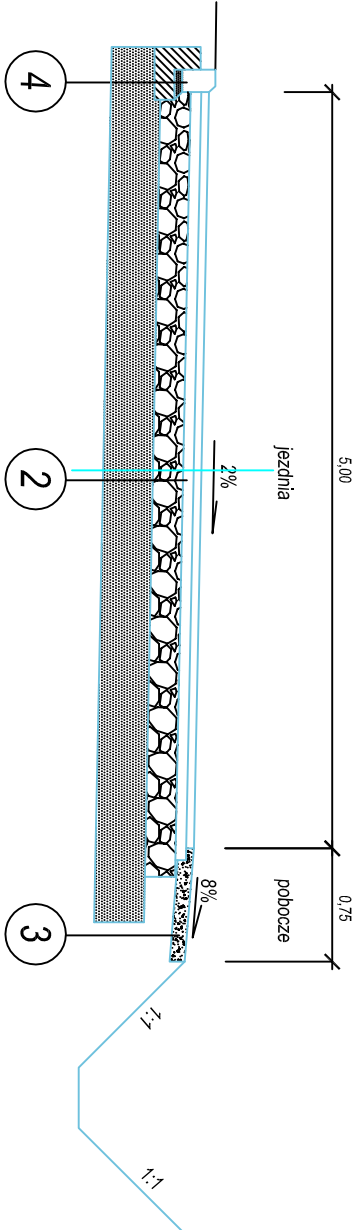


km 0+102,65 - 0+552,70
km 0+620,35 - 0+715,00

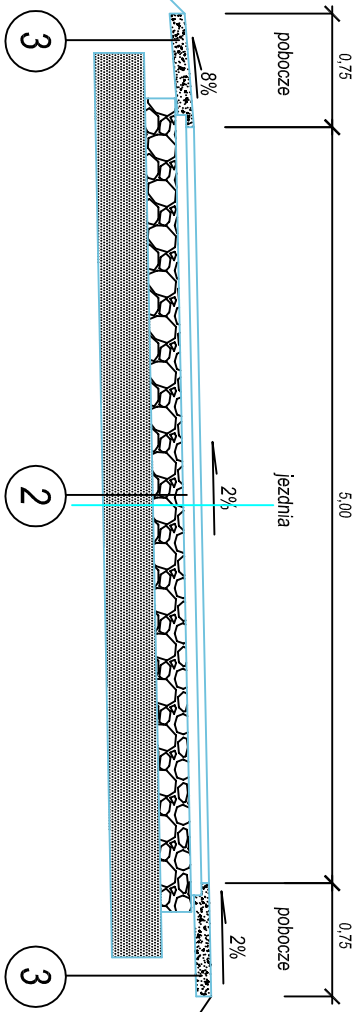


km 0+552,70 - 0+620,35

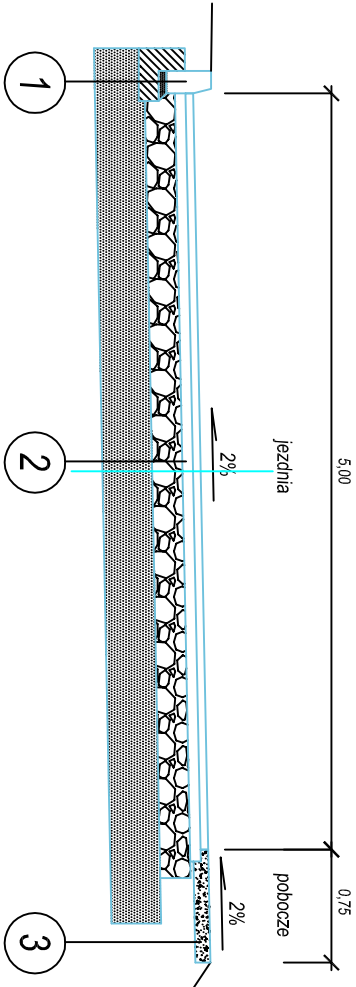

km 0+715,00 - 0+730,00

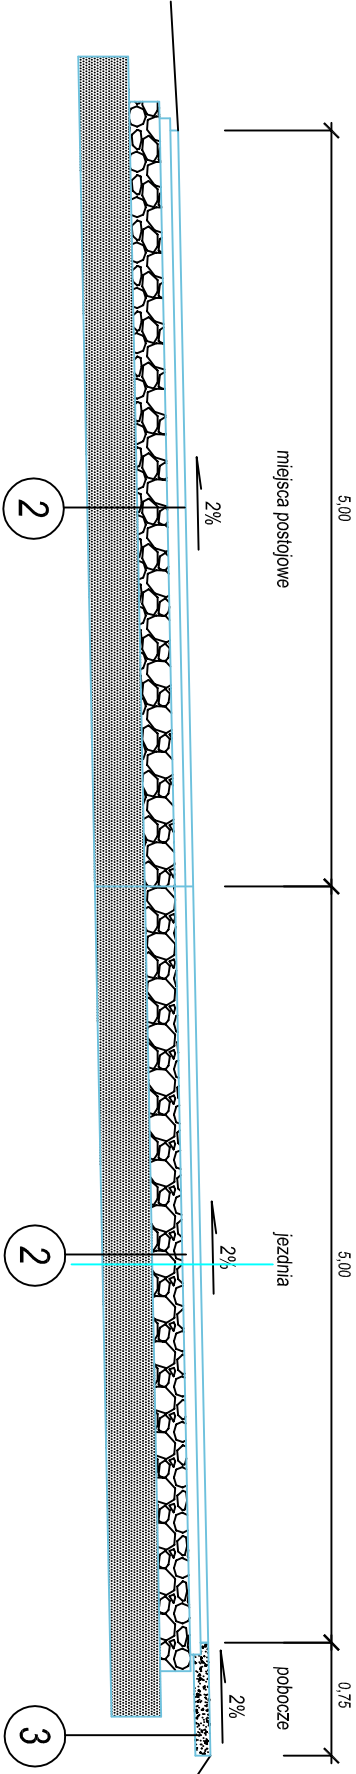

Przekrój przez zjazd

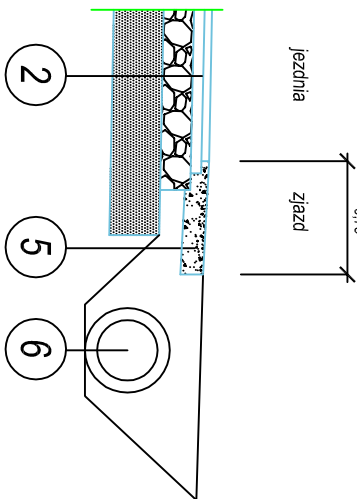

1	krążownik betonowy (15x30)cm na ławie betonowej z oporem w świetle 12cm
2	w-wa ścierna z betonu asfaltowego AC 11 S 50/70 - 5cm podbudowa zasadnicza z betonu asfaltowego AC 16P 50/70 - 7cm podbudowa z kruszywa łamanego słab. mechanicznie - 20cm warstwa mrozochronna z piasku - 33cm
3	pobocze z tłucznia kamiennego - 10cm
4	krążownik betonowy (15x22)cm na ławie betonowej z oporem w świetle 4cm
5	zjazd z tłucznia kamiennego - 15cm
6	przepust z rur żelbetonowych Ø400

BIURO USŁUGOWO - PROJEKTOWE "MODOPROJEKT"			
42-200 KŁOBUCK UL. PARKOWA 4a TEL. (034) 3172-8-48			
Projekt budowlano-wykonawczy uzbrojenia terenu inwestycyjnego			
miejscowości Łysiec, Gm. Starcza.			
Inwestor	Gmina Starcza, ul. Główna 4, 42-261 Starcza	Rys. nr	3
Trasa	Przekroje konstrukcyjne	Skala	1:50
Opis	Uprawn. do projekt. kier. i nadzoru w zakresie robót inż. i sieci sanitarnych	Podpis	Data
Upr. Nr. DAK-VII-5385176485			08.2017r.
Projektował	inż. Ryszard SIDOROWICZ Nr uprawnień: SDR00367WOK03		08.2017r.
Sprawił	mgr inż. Jolanta CABAN Nr uprawnień: AG-II-4/AZ/713266501		08.2017r.