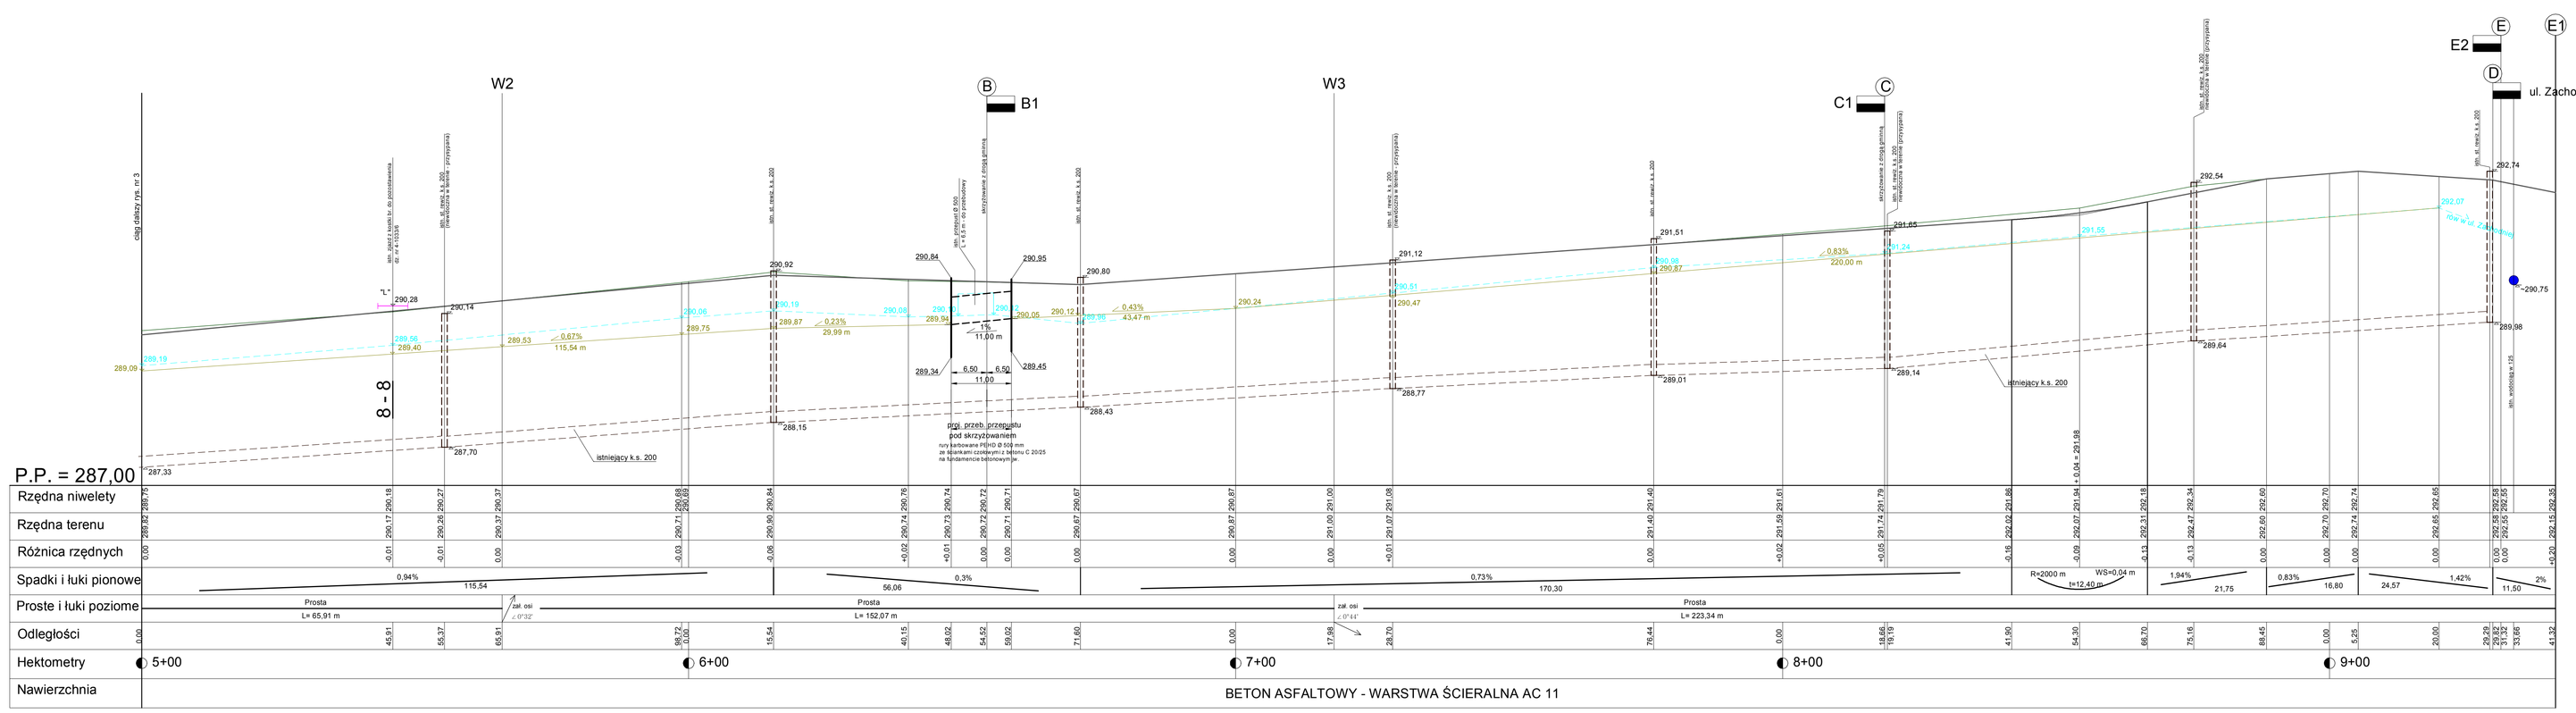

OZNACZENIA:

- Projektowana niweleta jezdni
- teren istniejący
- 281,96 - istniejące dno rowu prawostronnego
- 281,96 - projektowane dno rowu prawostronnego
- 281,96 - rzędne istniejące
- "P" 290,47 - istn. zjazd prawostronny
- "L" 290,47 - istn. zjazd lewostronny

Zakład Usług Projektowych i Inwestycyjnych "PROJUBUD" 42 - 200 Częstochowa, Al. Armii Krajowej 1/3 tel. 510 170 940; e-mail: projbud1@poczta.onet.pl	
Inwestor	GMINA STARCZA ul. Gminna 4 42-261 Starcza
Inwestycja	REMONT DROGI GMINNEJ UL. SPACEROWEJ W M. STARCZA DZ. NR EWID. D 1 1528/2, 4-74/12, 4-777/6, 1027/3
Branża	DROGI
Treść rysunku	PROFIL PODŁUŻNY OD HEKT. 5+00 DO HEKT. 9+29,82
Projektant	Kazimierz Smoła — Upr. WZDP-202/12/114/73
Opracował	Waldemar Czekała
Sprawdzający	mgr. T. Klimczak — Upr. AJ-83861/9/1982/79
Data 03.2015	Skala: 1:50/500 — **Rys. nr 4**