


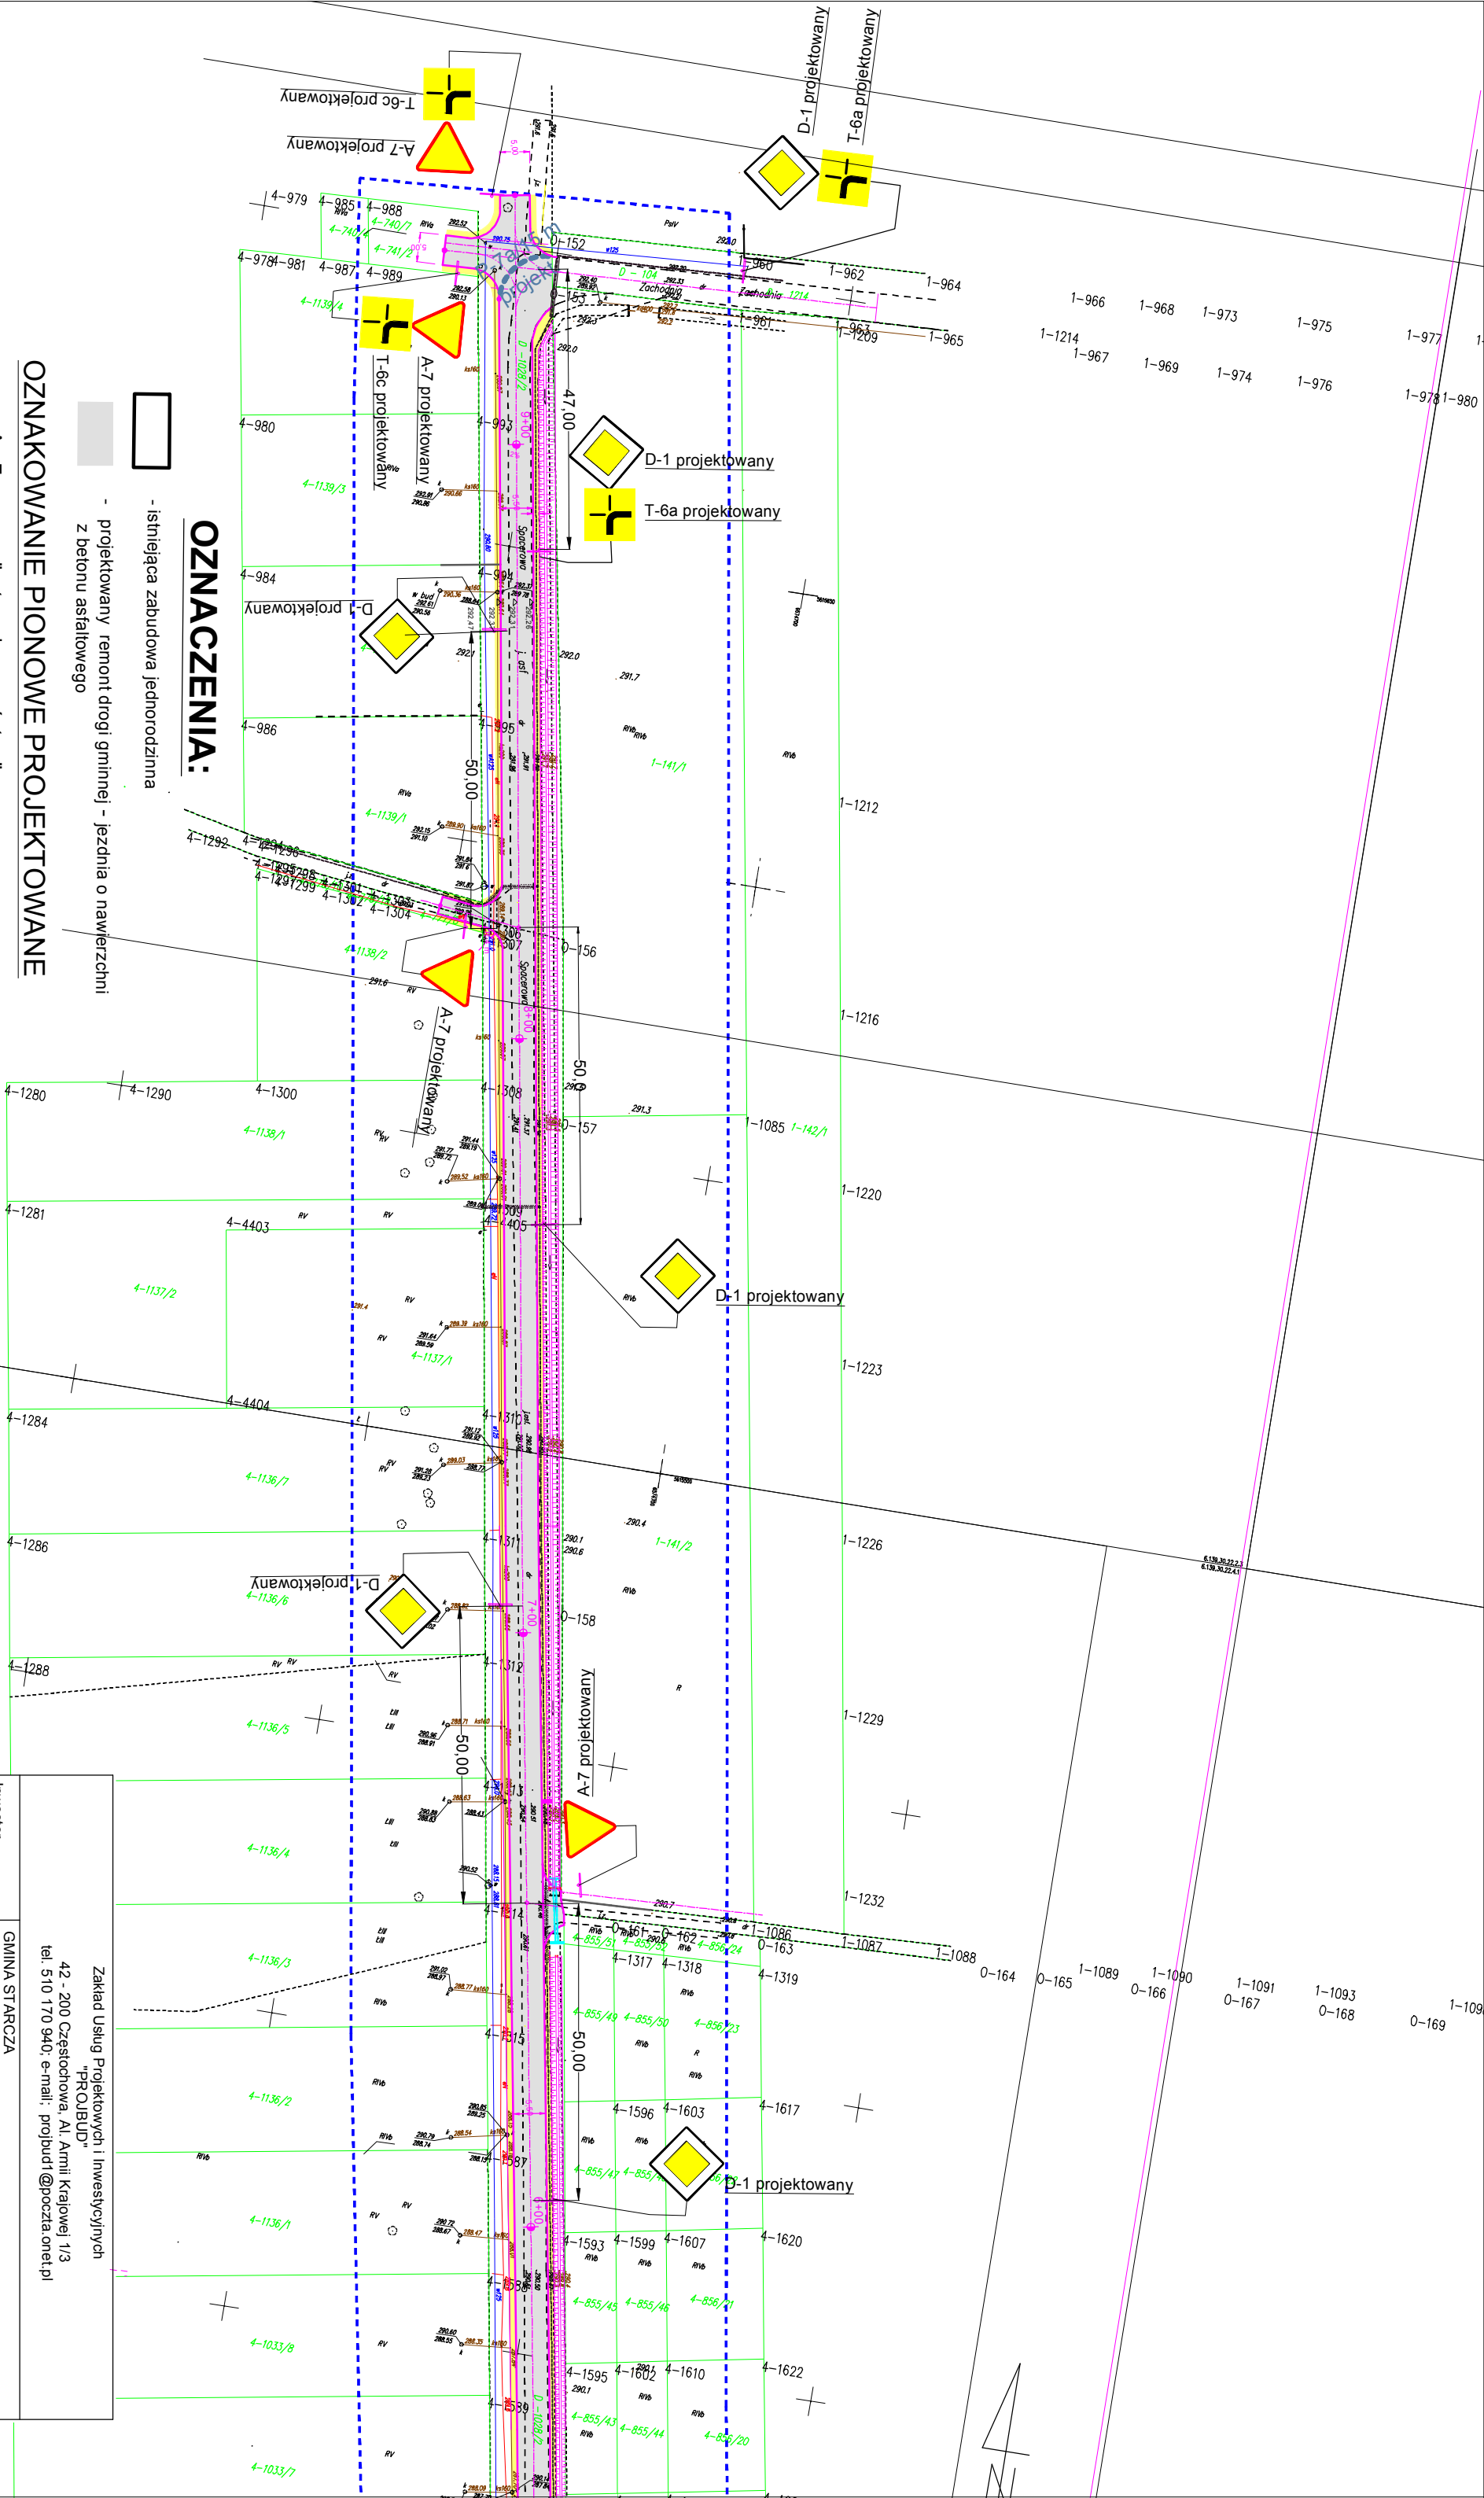

OZNACZENIA:

- istniejąca zabudowa jednorodzinna
- projektowany remont drogi gminnej - jezdnia o nawierzchni z betonu asfaltowego

OZNAKOWANIE PIONOWE PROJEKTOWANE

- A - 7
- D - 1
- T - 6a
- T - 6c
- "ustęp pierwszeństwa"
- "droga z pierwszeństwem"
- "tabliczka wskazująca przebieg drogi z pierwszeństwem przez skrzyżowanie"
- "tabliczka wskazująca przebieg drogi z pierwszeństwem przez skrzyżowanie"
- "na drodze podporządkowanej"

OZNAKOWANIE POZIOME PROJEKTOWANE

- P-7a
- "linia krawędziowa - przerywana szeroka"

Zakład Usług Projektowych i Inwestycyjnych "PROJ.BUD"	
42 - 200 Częstochowa, Al. Armii Krajowej 1/3	
tel. 510 170 940; e-mail: projbud1@poczta.onet.pl	
Investor	GINNA STARCZA
ul. Gmina 4	
42-261 Starcza	
Investycja	REMONT DROGI GMINNEJ UL. SPACEROWEJ W M. STARCZA
DZ NR EWID. D - 1028/2	
Branża	DROGI
Treść rysunku	PROJEKT ORGANIZACJI RUCHU DROGOWEGO
Projektant	Kazimierz Smolis
Upr. WZDP-20/212/114/73	
Opracował	Waldemar Czekała
Data: 03.2015	Skala: 1:1000
	Rys. nr 8