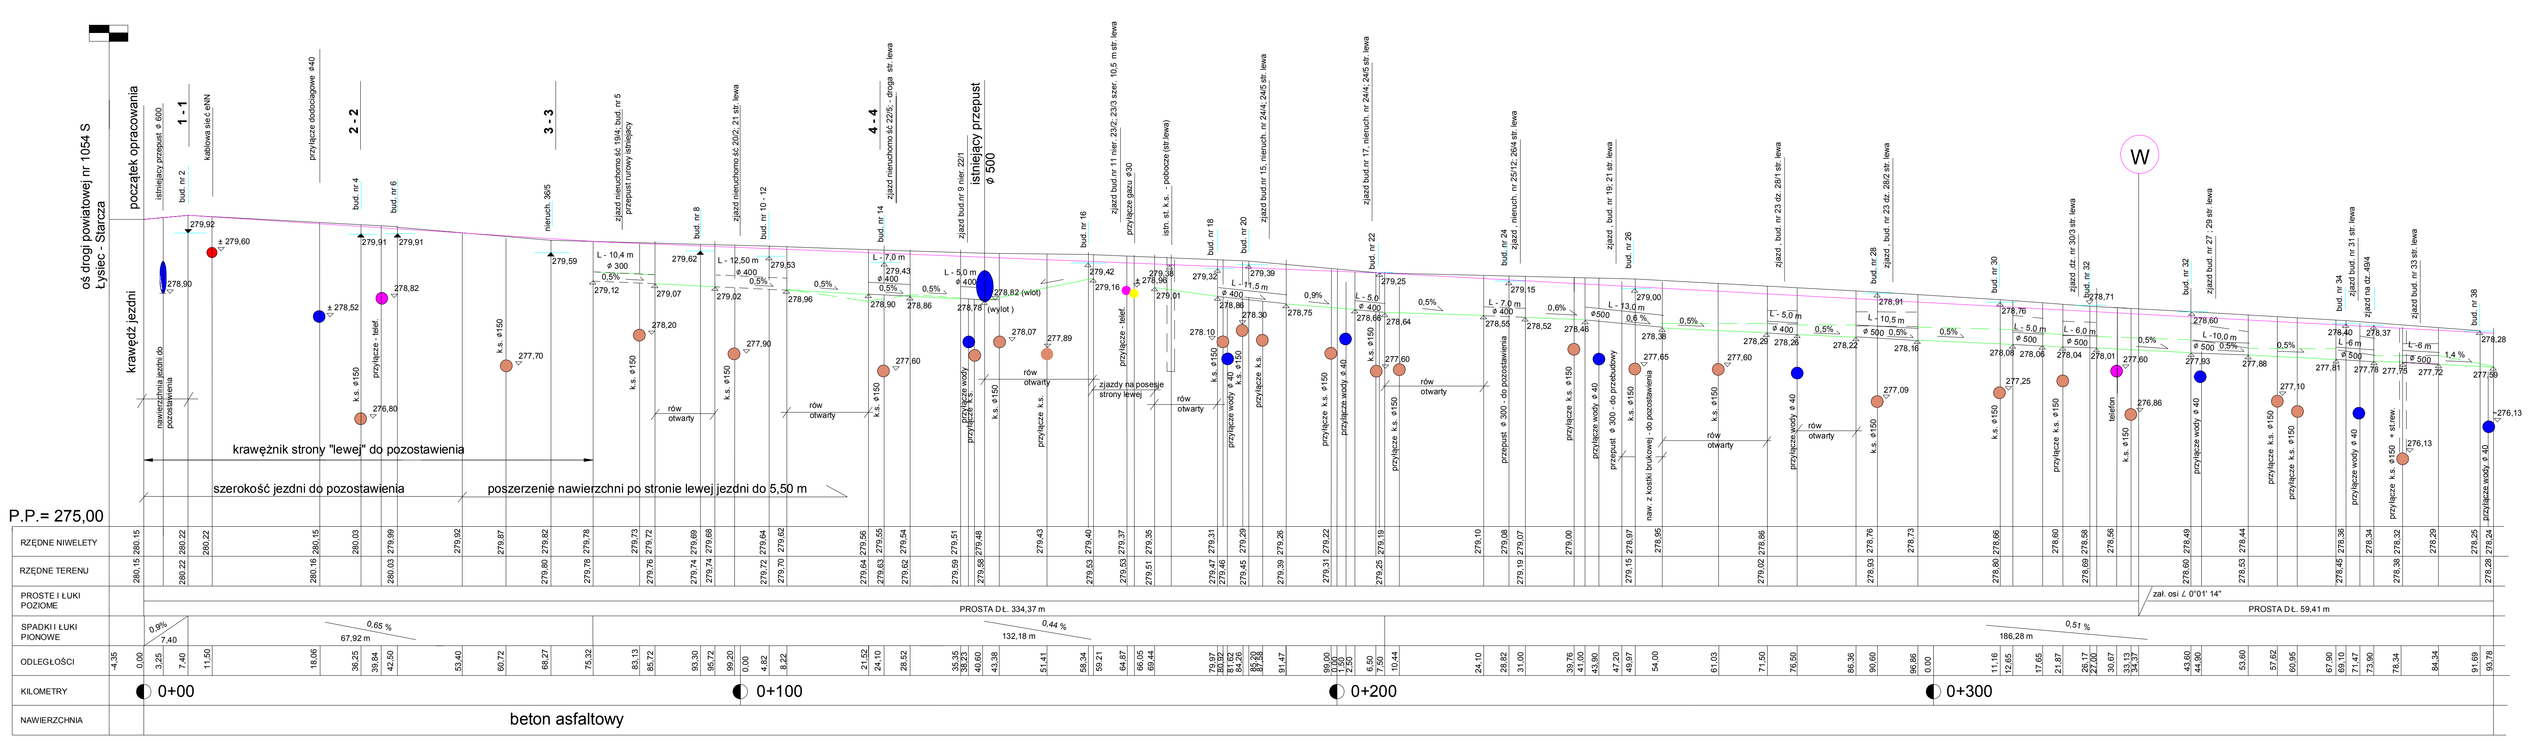

OZNACZENIA :

- bud. nr 38 — zjazdy istniejące strony "prawej" (chodnik + ścieżka rowerowa
- 278,28 — przepusty rurowe pod zjazdami istniejącymi strony "lewej"
- ø 400
- 0,5% — istniejące dno rowu strony "lewej" do udrożnienia
- dno rowu po udrożnieniu
- W — załamanie osi niwelety
- projektowana niweleta osi jezdni
- 1 - 1 — charakterystyczne przekroje

Zakład Usług Projektowych i Inwestycyjnych "PROJBUD" 42 - 200 Częstochowa, Al. Armii Krajowej 1/3 tel. 510 170 940, e-mail: projbud1@poczta.onet.pl		
Inwestor	Gmina Starcza ul.Gminna 4, 42- 261 Starcza	
Inwestycja	Przebudowa dróg gminnych ul. Zdrowa i Stawowa w m. Własna ul. Zdrowa- dz. nr ewid: 57; 140; 141; 117/1; 142 - obręb 0005 ul. Stawowa - dz. nr 360; 129/5; 129/2; 362/1; 362/4' 361; 370; 371- obręb 0005	
Branża	DROGI	
Treść rysunku	PROFIL PODŁUŻNY ul. Zdrowej od km. 0+00 do 0+393,78	
Projektant	Kazimierz Smolis	Upr. WZDP-20/212/114/73
Sprawdzający	inż. T. Kończak	Upr. AJ-8386/19/198/279
Data: 06.2015r	Skala: 1:50/500	**Rys. nr 6**