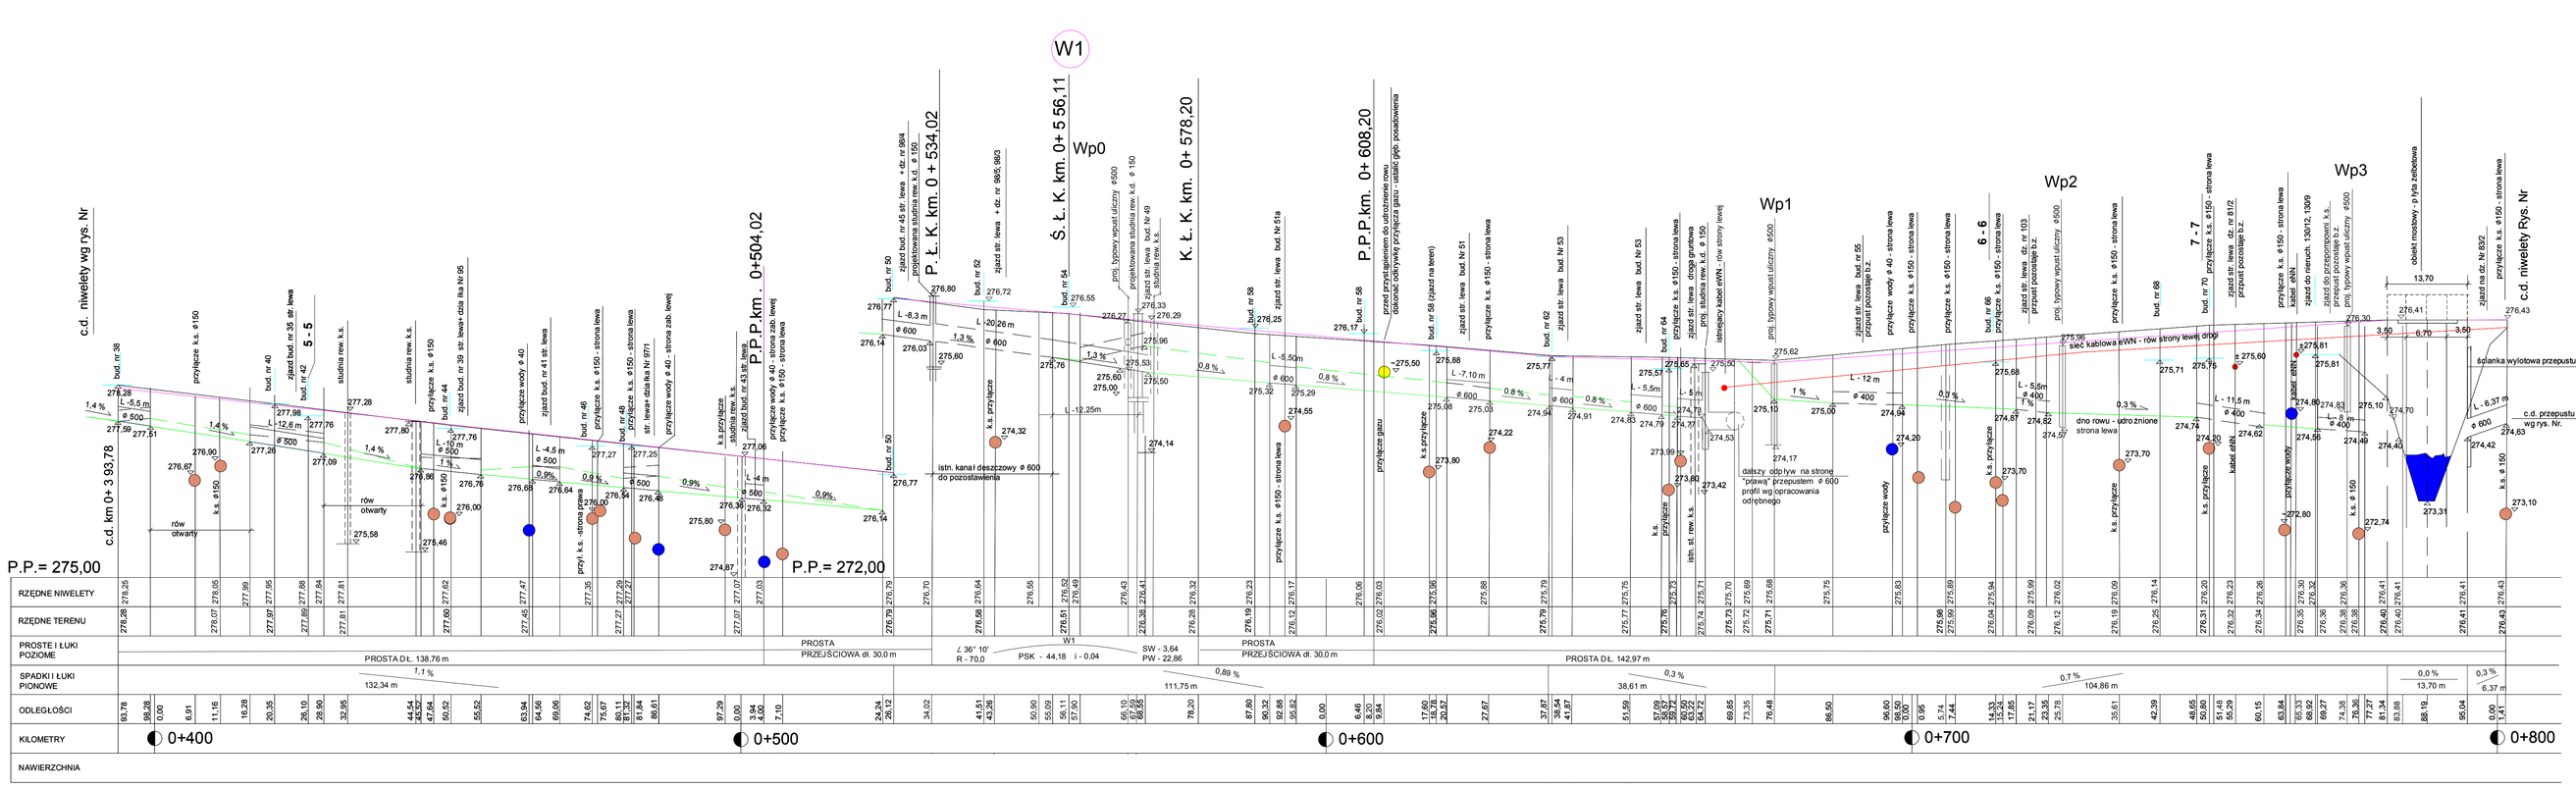

4 - 4

OZNACZENIA :

- bud. nr 38 — zjazdy istniejące strony "prawej" (chodnik + ścieżka rowerowa
- 278,28
- ⌀ 400 — przepusty rurowe pod zjazdami istniejącymi strony "lewej"
- istniejące dno rowu strony "lewej" do udrożnienia
- 0,5% — dno rowu po udro żnieniu
- W — załamanie osi niwelety
- projektowana niweleta osi jezdni
- 7 - 7 — charakterystyczne przekroje

Zakład Usług Projektowych i Inwestycyjnych "PROJBUD" 42 - 200 Częstochowa, Al. Armii Krajowej 1/3 tel. 510 170 940, e-mail: projbud1@poczta.onet.pl		
Inwestor	Gmina Stawca ul.Gminna 4, 42- 261 Stawca	
Inwestycja	Przebudowa dróg gminnych ul. Zdrowa i Stawowa w m. Własna ul. Zdrowa- dz. nr ewid: 57; 140; 141; 117/1; 142 - obręb 0005 ul. Stawowa - dz. nr 360; 129/5; 129/2; 362/1; 362/4' 361; 370; 371- obręb 0005	
Branża	DROGI	
Treść rysynku	PROFIL PODLUŻNY ul. Zdrowej od km. 0+393,78 do 0+801,41	
Projektant	Kazimierz Smolis	Upr. WZDP-20/212/114/73
Sprawdzający	inż. T. Kimczak	Upr. AJ-8386/19/198279
Data: 06.2015r	Skala: 1:50/500	**Rys. nr 7**