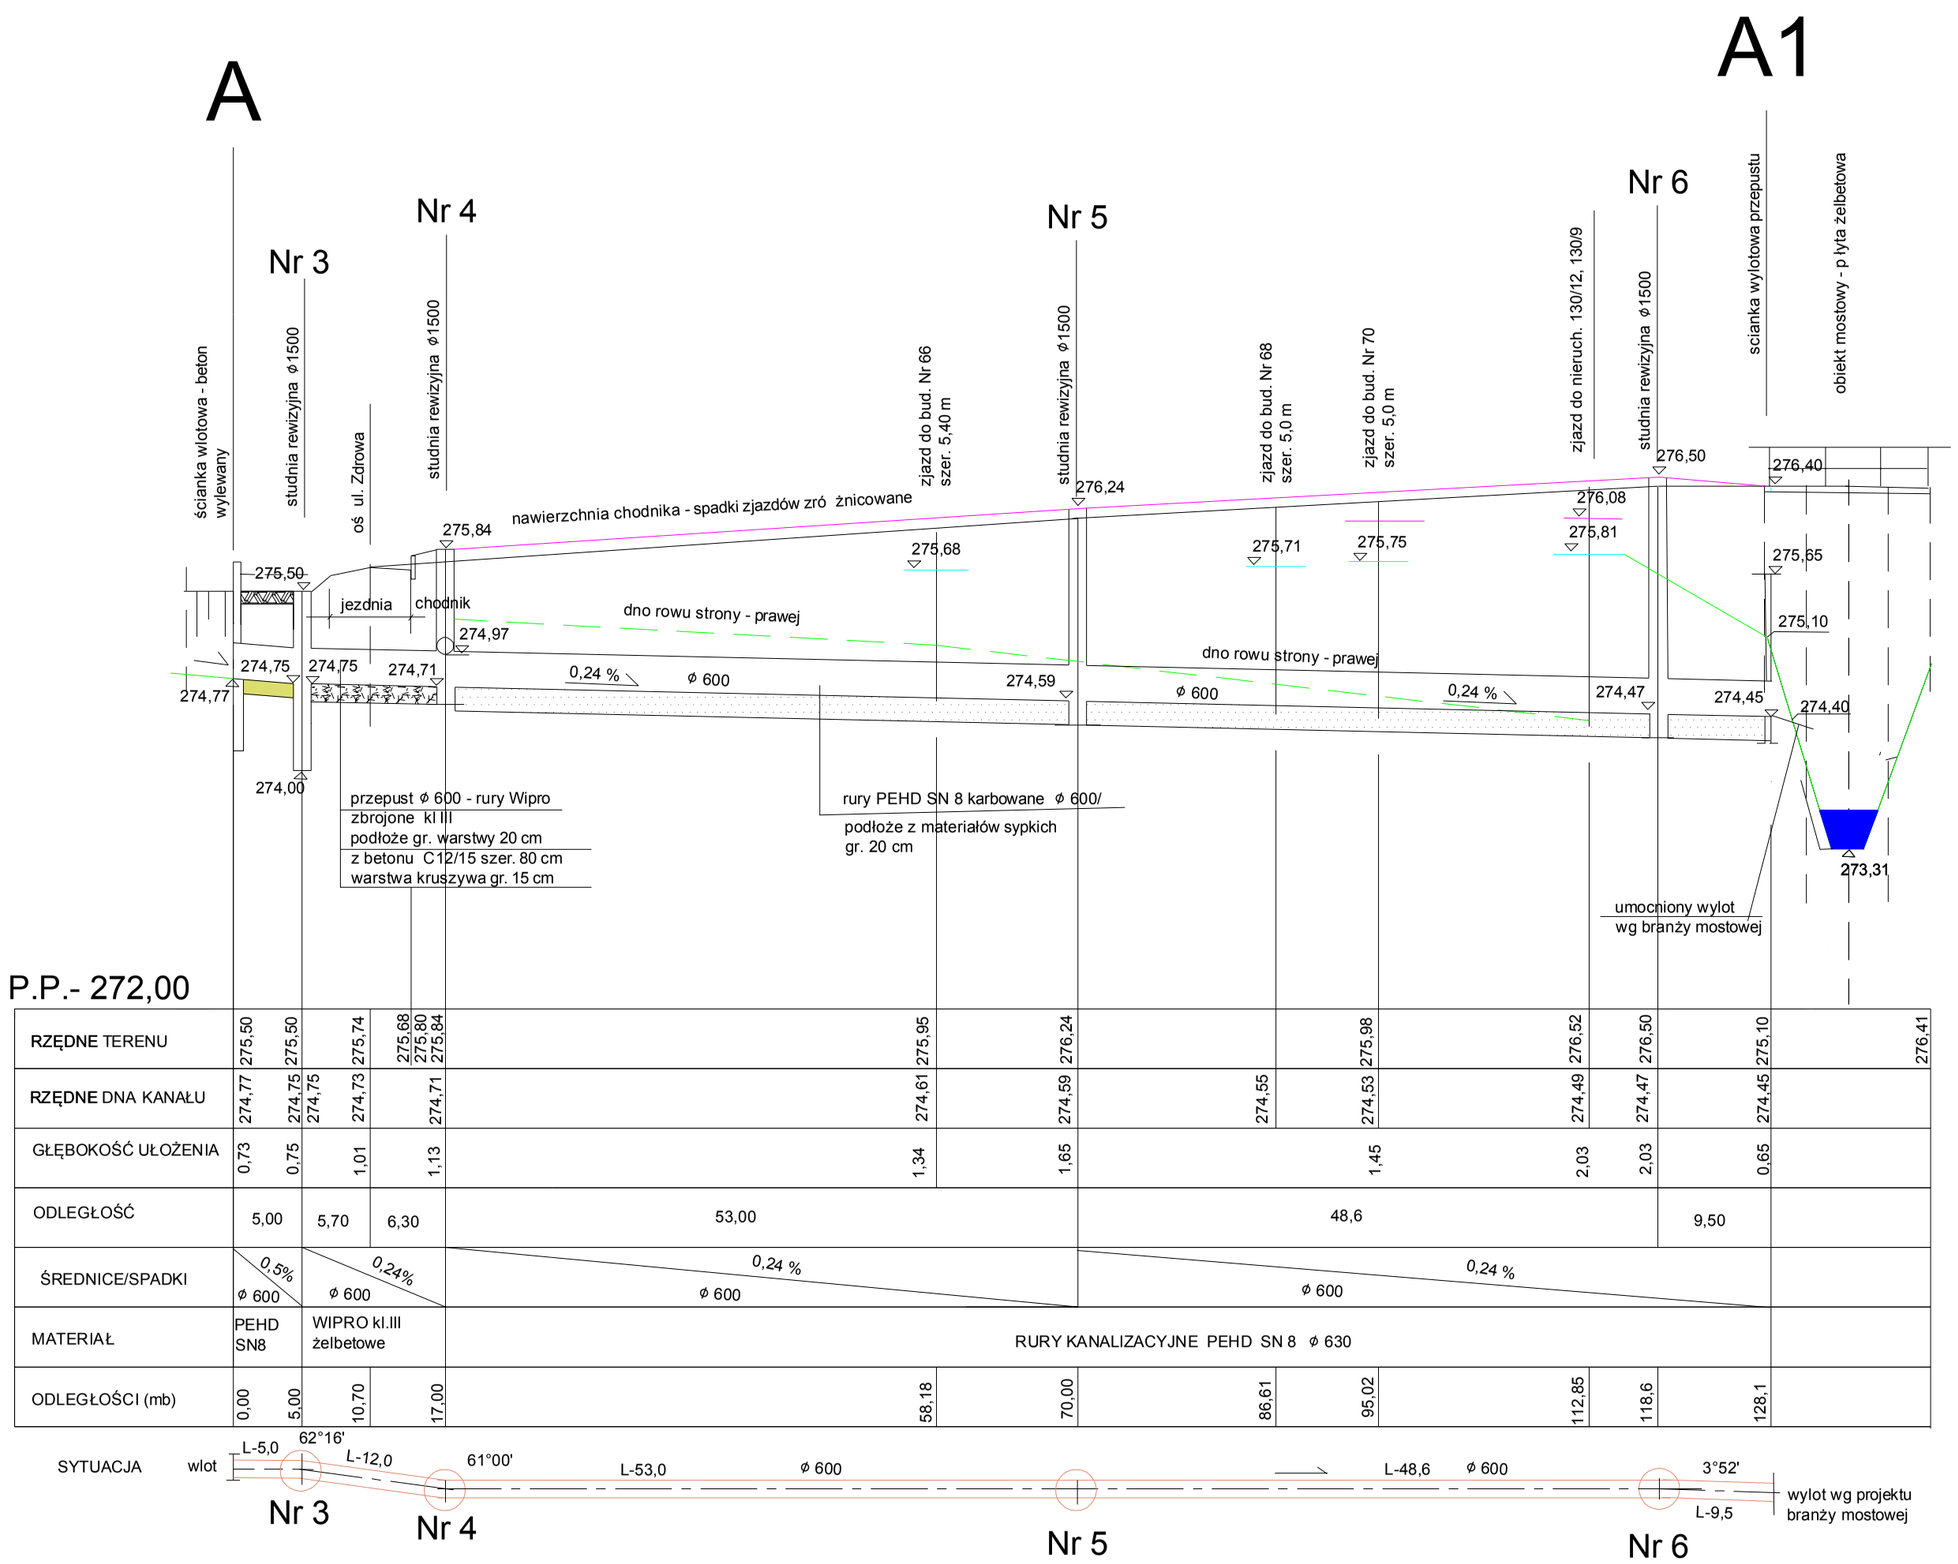


P.P.- 272,00

RZĘDNE TERENU	275,50	275,50	275,74	275,68	275,80	275,84	275,95	276,24	275,98	276,52	276,50	275,10	276,41
RZĘDNE DNA KANAŁU	274,77	274,75	274,73	274,71	274,61	274,59	274,55	274,53	274,49	274,47	274,45	
GŁĘBOKOŚĆ UŁOŻENIA	0,73	0,75	1,01	1,13	1,34	1,65	1,45	2,03	2,03	0,65	
ODLEGŁOŚĆ	5,00	5,70	6,30	53,00	48,6	9,50	
ŚREDNICE/SPADKI	0,5% ø 600	0,24% ø 600	0,24 % ø 600	0,24 % ø 600	
MATERIAŁ	PEHD SN8	WIPRO kl.III żelbetowe	RURY KANALIZACYJNE PEHD SN 8 ø 630	
ODLEGŁOŚCI (mb)	0,00	5,00	10,70	17,00	58,18	70,00	86,61	95,02	112,85	118,6	128,1	

Zakład Usług Projektowych i Inwestycyjnych "PROJBUD" 42 - 200 Częstochowa, Al. Armii Krajowej 1/3 tel. 510 170 940, e-mail; projbud1@poczta.onet.pl			
Inwestor	Gmina Starcza ul.Gminna 4, 42- 261 Starcza		
Inwestycja	Remont dróg gminnych ul. Zdrowa i Stawowa w m. Wlasna działka nr 57 , 141, 140, 360		
Branża	DROGI		
Treść rysynku	PROFIL PODŁUŻNY ODCINKA ROWU KRYTEGO A - A1		
Projektant	Kazimierz Smolis		Upr. WZDP-20/212/114/73
Sprawdzający	inż. T. Klimczak		Upr. AJ-83861/9/1982/79
Data: 07.2015r	Skala: 1:50/500		**Rys. nr 14**