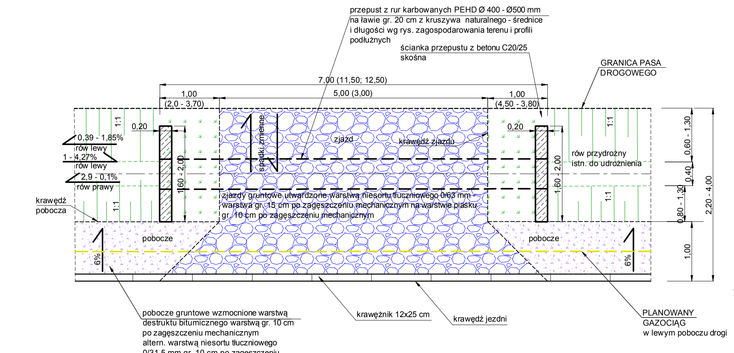

ZJAZDY NA POSESJE ORAZ PRZEPUSTY RUROWE-
RZUT POZIOMY 1 : 50

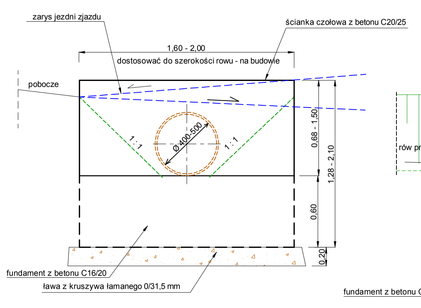

ŚCIANKA WLOTU I WYLOTU PRZEPUSTÓW
POD ZJAZDAMI - "WIDOK CZOŁOWY" 1 : 25

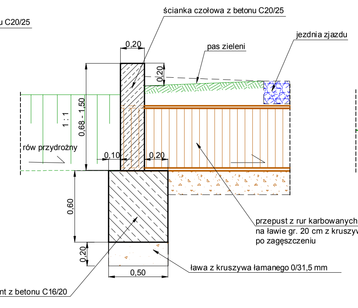

ŚCIANKA WLOTU I WYLOTU PRZEPUSTÓW
POD ZJAZDAMI - PRZEKRÓJ POPRZECZNY 1 : 25

Uwaga: wymiary ścianek wg tabeli

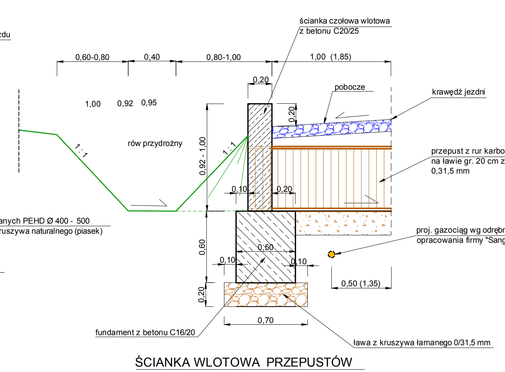

ŚCIANKA WLOTOWA PRZEPUSTÓW
DROGOWYCH - POPRZECZNY 1 : 25

Uwaga: wymiary ścianek wg tabeli

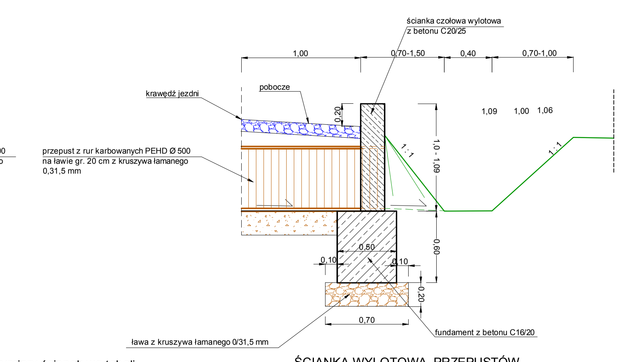

ŚCIANKA WYLOTOWA PRZEPUSTÓW
DROGOWYCH - PRZEKRÓJ POPRZECZNY 1 : 25

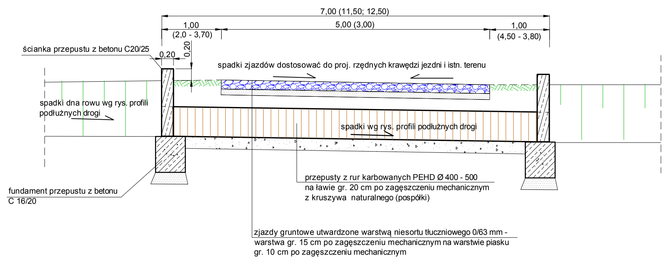

PRZEPUSTY POD ZJAZDAMI - PRZEKRÓJ PODŁUŻNY 1 : 50

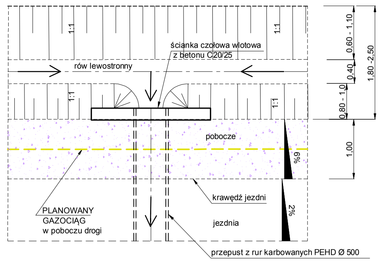

PRZEPUSTY RUROWE DROGOWE -
RZUT ŚCIANKI WLOTOWEJ 1 : 50

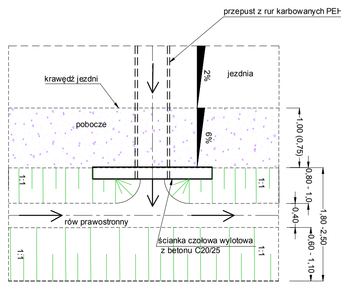

PRZEPUSTY RUROWE DROGOWE -
RZUT ŚCIANKI WYLOTOWEJ 1 : 50

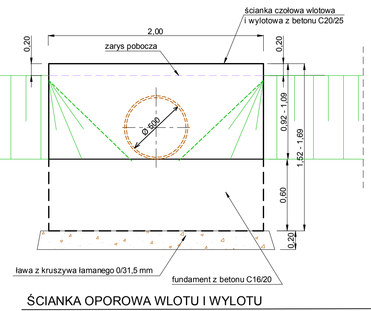

ŚCIANKA OPOROWA WLOTU I WYLOTU
PRZEPUSTÓW DROGOWYCH - "WIDOK CZOŁOWY" 1 : 25

WYMIARY ŚCIANEK CZOŁOWYCH PRZEPUSTÓW POD ZJAZDAMI NA POSESJE I PRZEPUSTÓW DROGOWYCH

KILOMETR	Przepusty pod zjazdami strona prawa "P"						Przepusty pod zjazdami strona lewa "L"						Przepusty drogowe					
	Ścianka włotowa			Ścianka wylotowa			Ścianka włotowa			Ścianka wylotowa			Ścianka włotowa			Ścianka wylotowa		
	Dł.	Wys.	Szer.	Dł.	Wys.	Szer.	Dł.	Wys.	Szer.	Dł.	Wys.	Szer.	Dł.	Wys.	Szer.	Dł.	Wys.	Szer.
	m			m			m			m			m			m		
0+001,80													1,60	0,93	0,20	1,20	0,88	0,20
0+125,90	—	—	—	—	—	—	1,60	0,75	0,20	1,60	0,70	0,20	—	—	—	—	—	—
0+168,64	—	—	—	—	—	—	1,70	0,93	0,20	1,70	0,98	0,20	—	—	—	—	—	—
0+174,70	—	—	—	—	—	—	—	—	—	—	—	—	2,00	1,00	0,20	2,00	1,09	0,20
0+211,20	2,00	1,27	0,20	2,00	1,31	0,20	—	—	—	—	—	—	—	—	—	—	—	—
0+330,60	—	—	—	—	—	—	—	—	—	—	—	—	2,00	0,92	0,20	2,00	1,00	0,20
0+352,60	2,00	0,95	0,20	2,00	0,97	0,20	—	—	—	—	—	—	—	—	—	—	—	—
0+452,50	2,00	1,40	0,20	2,00	1,48	0,20	—	—	—	—	—	—	—	—	—	—	—	—
0+488,85	—	—	—	—	—	—	1,80	0,68	0,20	1,80	0,71	0,20	—	—	—	—	—	—
0+494,70	2,00	1,50	0,20	2,00	1,43	0,20	—	—	—	—	—	—	—	—	—	—	—	—
0+560,37	1,60	0,98	0,20	1,60	0,96	0,20	—	—	—	—	—	—	—	—	—	—	—	—
0+587,56	—	—	—	—	—	—	—	—	—	—	—	—	2,00	0,95	0,20	2,00	1,06	0,20
0+637,90	2,00	1,33	0,20	2,00	1,38	0,20	—	—	—	—	—	—	—	—	—	—	—	—
0+657,40	2,00	1,48	0,20	2,00	1,49	0,20	—	—	—	—	—	—	—	—	—	—	—	—
0+670,10	2,00	1,44	0,20	2,00	1,41	0,20	—	—	—	—	—	—	—	—	—	—	—	—
0+706,50	—	—	—	—	—	—	1,80	0,82	0,20	1,80	0,84	0,20	—	—	—	—	—	—

Zakład Usług Projektowych i Inwestycyjnych "PROJBUD" 42 - 200 Częstochowa, Al. Armii Krajowej 1/3 tel. 510 170 940; e-mail: projbud1@poczta.onet.pl		
Inwestor	GMINA STARCZA ul. Gminna 4 42-261 Starcza	
Inwestycja	PRZEBUDOWA DROGI GMINNEJ UL. TOPOLOWEJ W M. KLEPACZKA DZ. NR EWID. 184, 191/2, 52/28, 52/27 , OBRĘB KLEPACZKA	
Branża	DROGI	
Treść rysunku	PRZEKRÓJE KONSTRUKCYJNE PRZEPUSTÓW	
Projektant	Kazimierz Smolis	Upr. WZDP-20/212/114/73
Opracował	Waldemar Czekała	
Sprawdzający	mgr inż. Jerzy Kovyga	Upr. FT-63861/6/520/82
Data:04.2016	Skala: 1:50/25	**Rys. nr 5**