
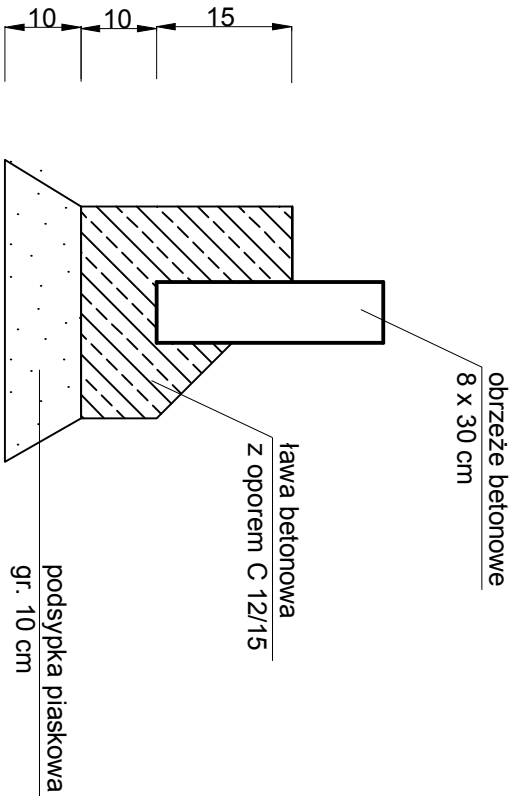


PRZEKRÓJ KONSTRUKCYJNY BOISKA - PRZEKRÓJ A - A 1:20

OZNACZENIA:

ELEMENT	
1	Trawa naturalna siano rączne wzdłuż i w poprzek w warstwie gleby zmieszanej z piaskiem gr. ~5 cm alternatywne: trawnik z rolki szer. 1,20 m odporny na długotrwałe, intensywne obciążenia (na obiekty sportowe)
2	Warstwa wegetatywna - warstwa ziemi próchnicznej o pH 5,5 - 6,5 gr. 15 cm (piasek płukany 65%, ziemia kompostowa 20%, torf odkwaszony 15%)
3	Podbudowa - warstwa filtracyjna z piasku gruboziarnistego gr. 20 cm po zagęszczeniu w stanie wilgotnym do Is 0,98
4	Dren główny - rura drenarska karbowana perforowana Ø 113 mm z filtrem z włókna syntetycznego ze spadkiem 0,7%, obsypana warstwą żwiru płukanego 8/16 mm gr. 20 cm
5	Dren poprzeczny - rura drenarska karbowana perforowana Ø 65 mm z filtrem z włókna syntetycznego ze spadkiem 0,5% w kierunku drenu zbiorczego, obsypana warstwą żwiru płukanego 8/16 mm gr. 10 cm
6	Siatka przeciw krotom o oczku 10 x 10 mm z tworzywa sztucznego, zatopiona na głębokość ~10 cm w warstwie wegetacyjnej i z zatopieniem na obwodzie płyty boiska na głębokość min. 1,0 m
7	Obriże betonowe 8 x 30 m
8	Ława betonowa z oporem o wym. 28 x 10 cm + opór 10 x 15 cm (C ^{1/2} ₁₅)

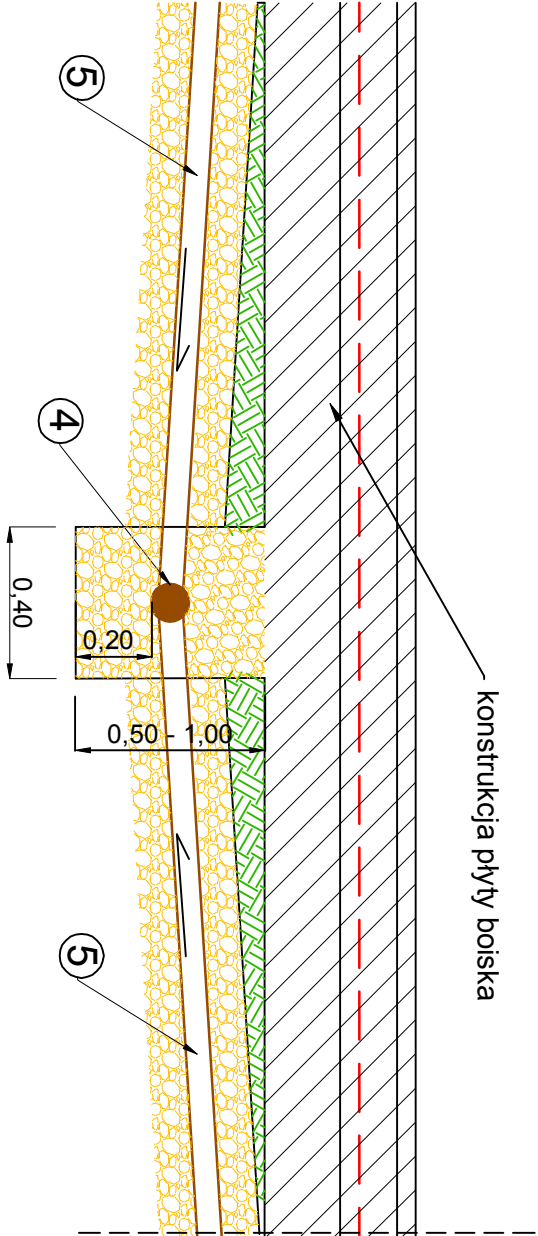

SZCZEGÓŁ UŁOŻENIA DRENAŻU

1:20

Szczegół

posadowienia obrzeża betonowego

1:10

Zakład Usług Projektowych i Inwestycyjnych "PROBUD"			
42 - 200 Częstochowa, Al. Armii Krajowej 1/3 tel. 510 170 940, e-mail: probud1@poczta.onet.pl			
Inwestor	Gmina Starcza ul.Główna 4 42-261 Starcza		
Inwestycja	Przebudowa boiska sportowego w miejscowości Starcza działka nr 84/2 - obr. 0004 Starcza		
Branża	DROGI		
Treść rysunku	PRZEKRÓJ KONSTRUKCYJNY PŁYTY BOISKA		
Projektant	Kazimierz Smolis	Upr. WZDP-20/2/12/14/73	
Opracował	Waldemar Czekala		
Data: 12.2016r	Skala: 1:20/10		Rys. nr 3