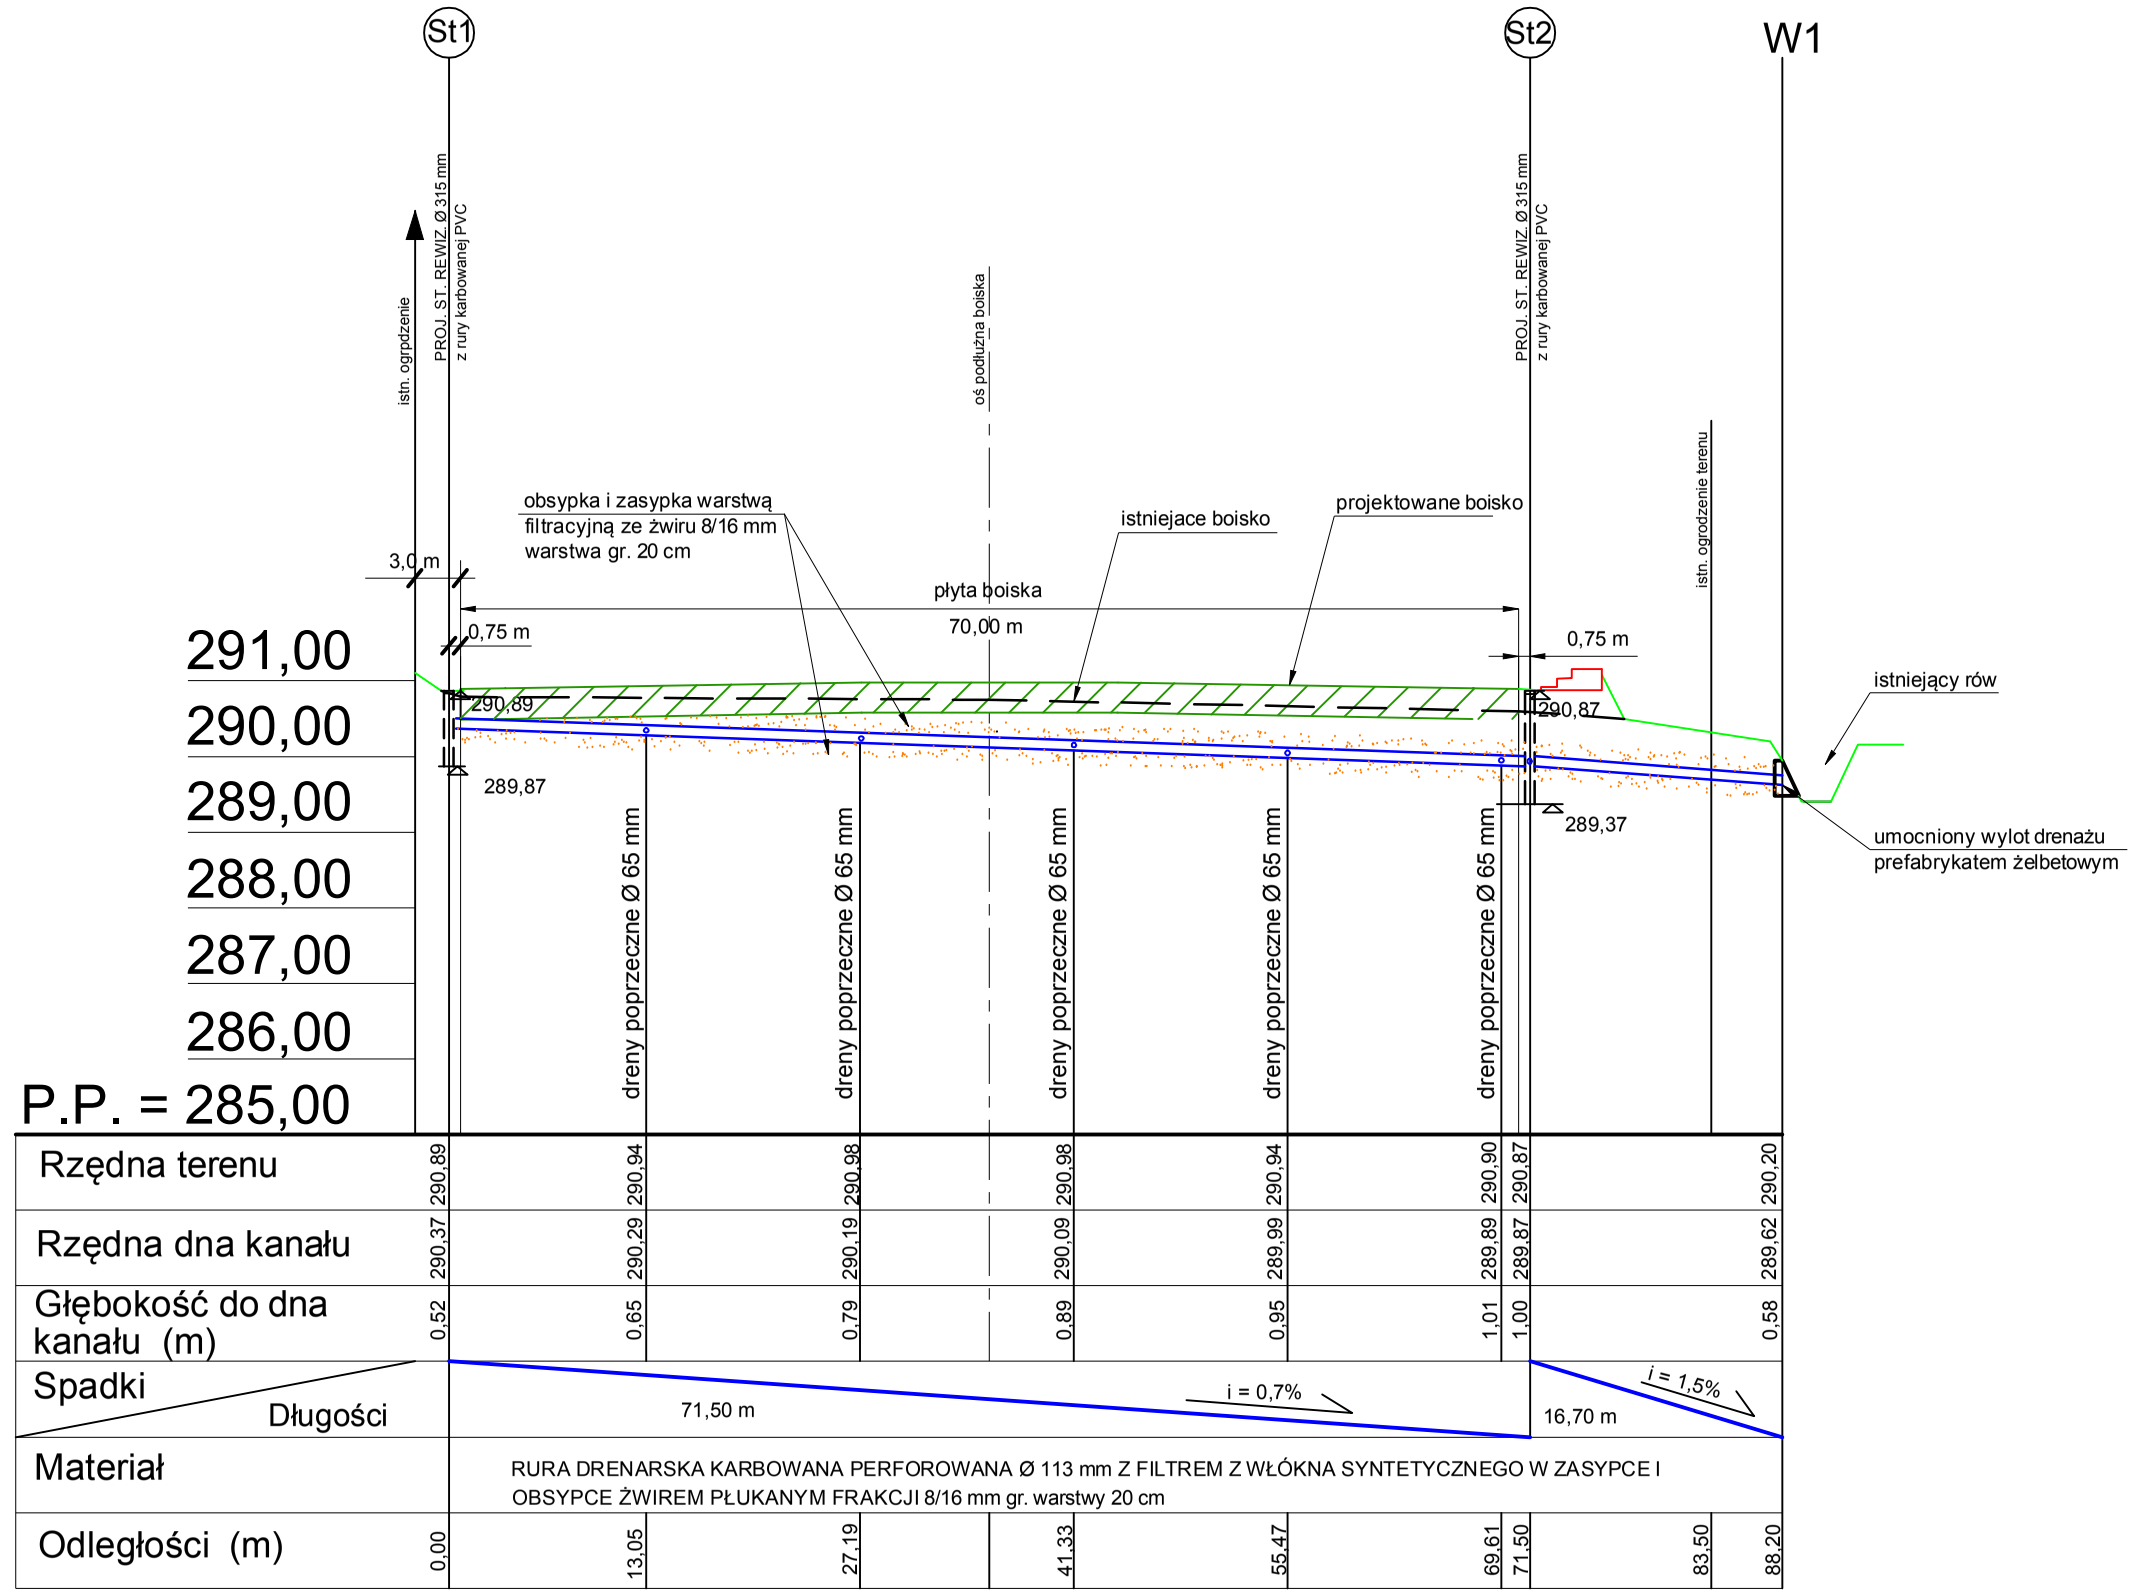

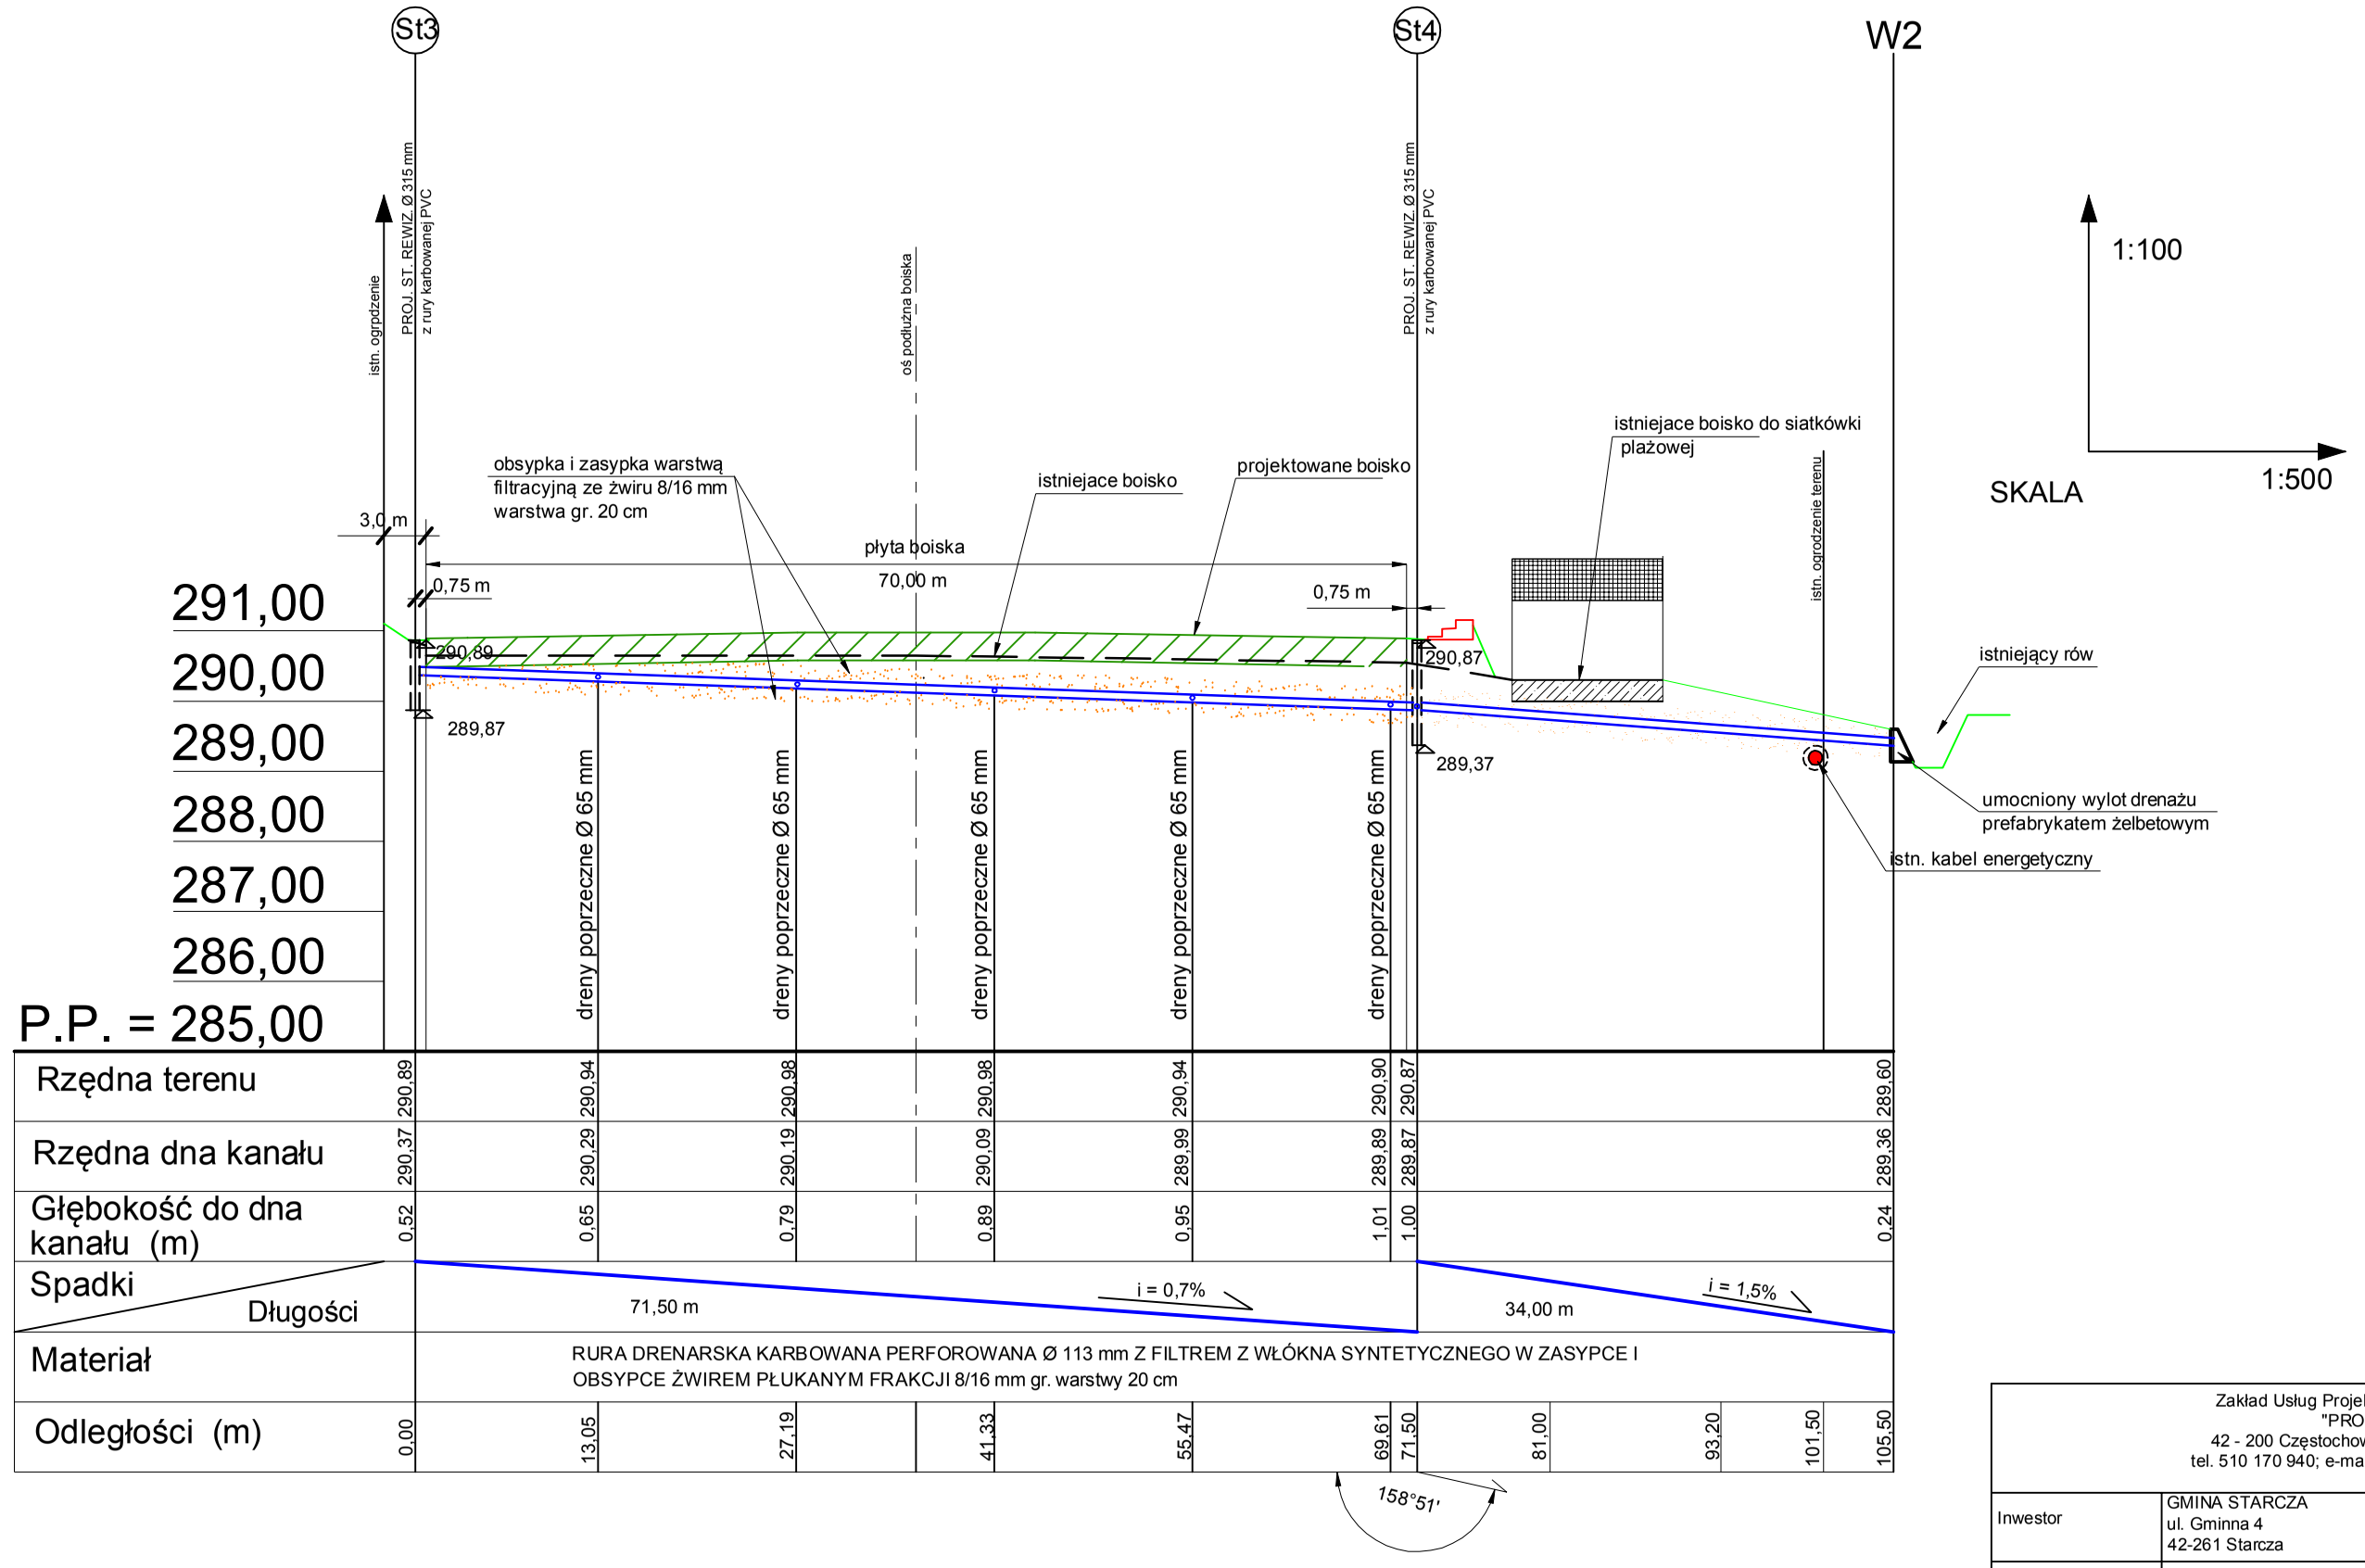

Zakład Usług Projektowych i Inwestycyjnych
"PROJBUD"
42 - 200 Częstochowa, Al. Armii Krajowej 1/3
tel. 510 170 940; e-mail; projbud1@poczta.onet.pl

Inwestor	GMINA STARCZA ul. Gminna 4 42-261 Starcza		
Inwestycja	PRZEBUDOWA BOISKA SPORTOWEGO w m. Starcza (DZ. NR EWID. 84/2 , obręb 0004 Starcza)		
Branża	DROGI		
Treść rysynku	PROFILE PODŁUŻNE DRENAŻU ZBIORCZEGO BOISKA		
Projektant	Kazimierz Smolis		Upr. WZDP-20/212/114/73
Opracował	Waldemar Czekała		
Data:12.2016	Skala: 1:100/500		**Rys. nr 5**