



BRAMKI

STOPA F 1 - szt. 4

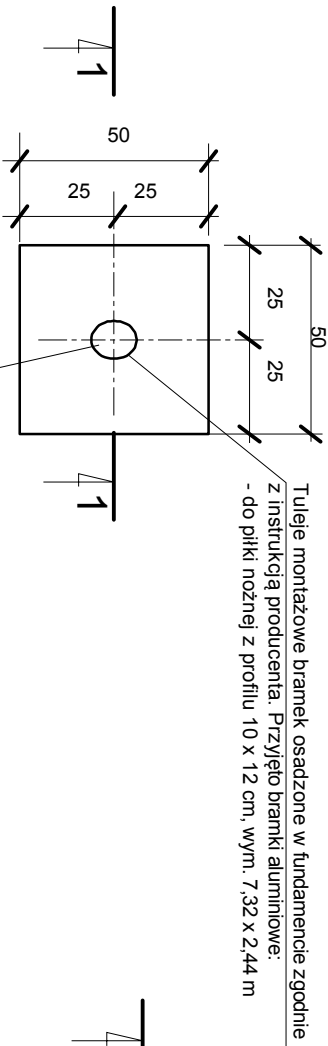


Słupki bramek z profilu aluminiowego 100 x 120 mm montowane w tulejach - zakup tulei montażowych łącznie z bramkami

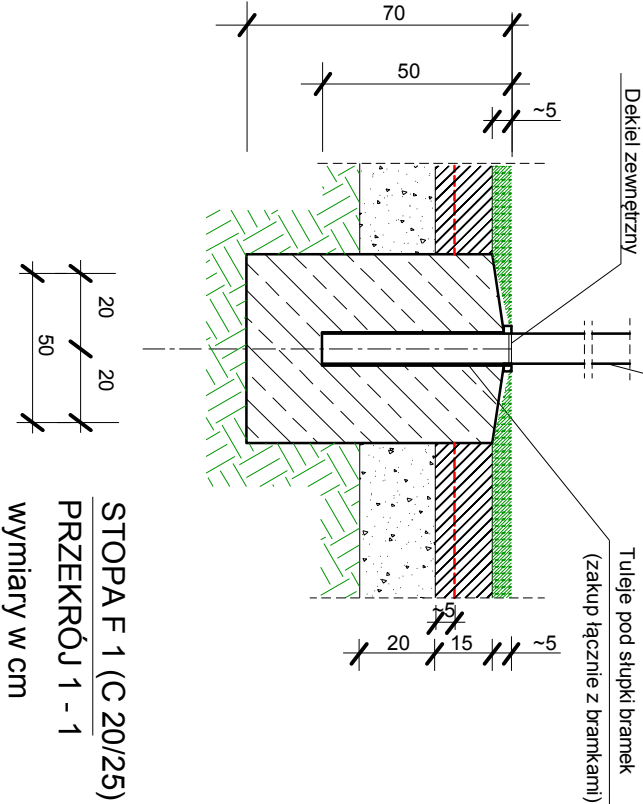


STOPA F 1 (C 20/25)
PRZEKRÓJ 1 - 1
wymiary w cm

ODCIĄGI BRAMEK + brama w linii
piłkochwyłów (strona wschodnia)

STOPA F 2 - szt. 6

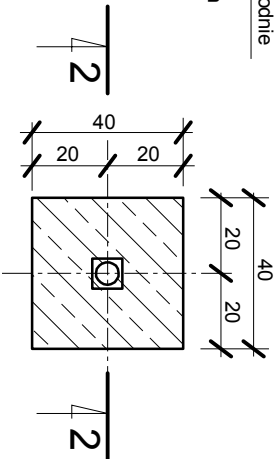


słupek stalowy odciągowy z mechanizmem naciągania siatko bramki - Ø 48,3 mm (słupek bramy z profilu 80 x 80 x 3 mm wys. 2,70 m)

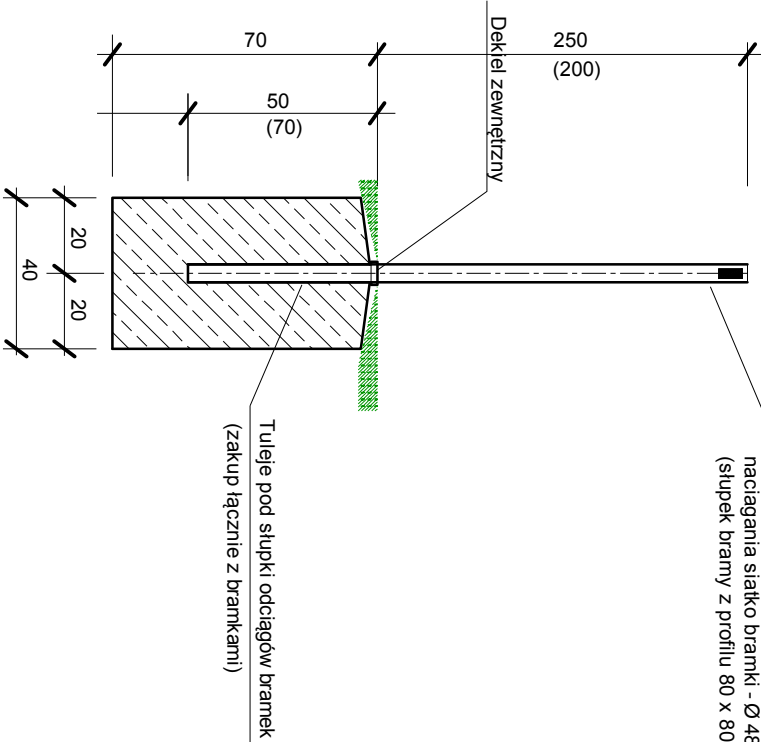


STOPA F 2 (C 20/25)
PRZEKRÓJ 2 - 2
wymiary w cm

PIŁKOCHWYTY

STOPA F 3 - szt. 12 (strona wschodnia)
szt. 4 (strona zachodnia)

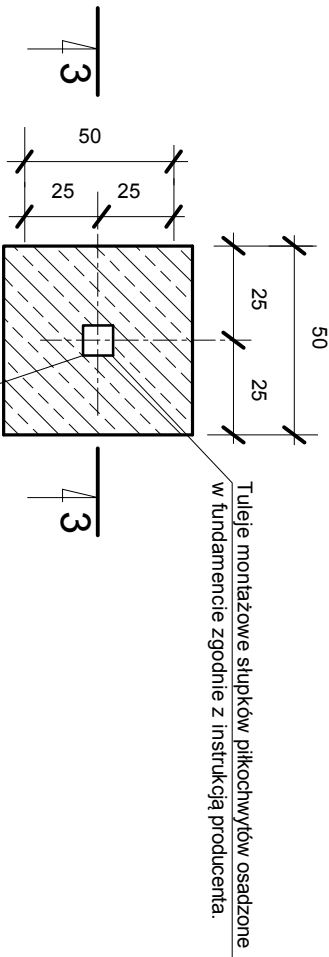

Słupki piłkochwyty 80 x 80 x 3 mm wys. 6,80 m

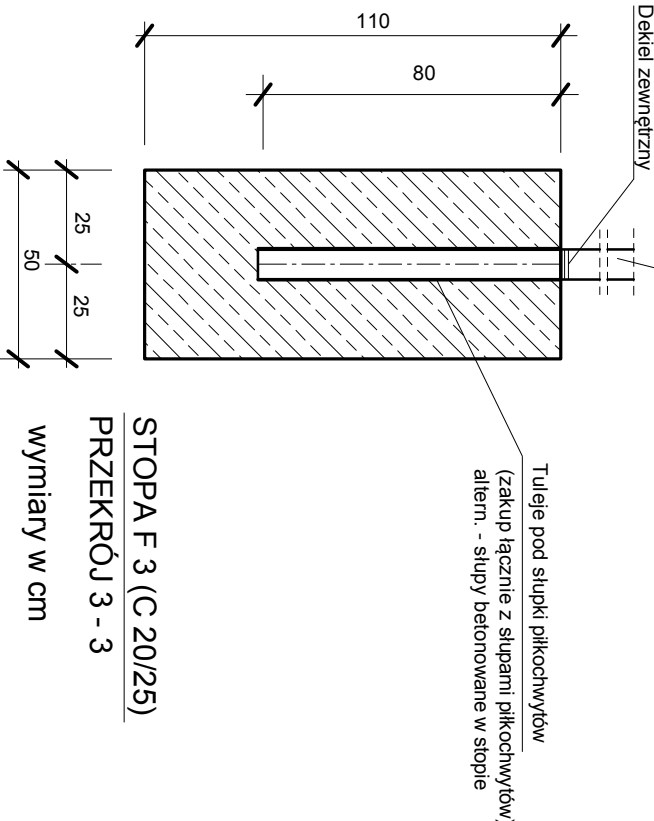

STOPA F 3 (C 20/25)
PRZEKRÓJ 3 - 3
wymiary w cm

Zakład Usług Projektowych i Inwestycyjnych PROJBUd			
42 - 200 Częstochowa, Al. Armii Krajowej 1/3 tel. 510 170 940, e-mail: projbud1@poczta.onet.pl			
Inwestor	Gmina Starcza ul. Główna 4		
Inwestycja	42-261 Starcza Przebudowa boiska sportowego w miejscowości Starcza działka nr 54/2 - obr. 0004 Starcza		
Branża	DROGI		
Treść rysunku	STOPY FUNDAMENTOWE - RZUTY, PRZEKROJE		
Projektant	Kazimierz Smolis	Upr. WZDP-20/212/14/73	
Opracował	Waldemar Czekała		
Data: 12.2016r	Skala: 1: 10		Rys. nr 6