




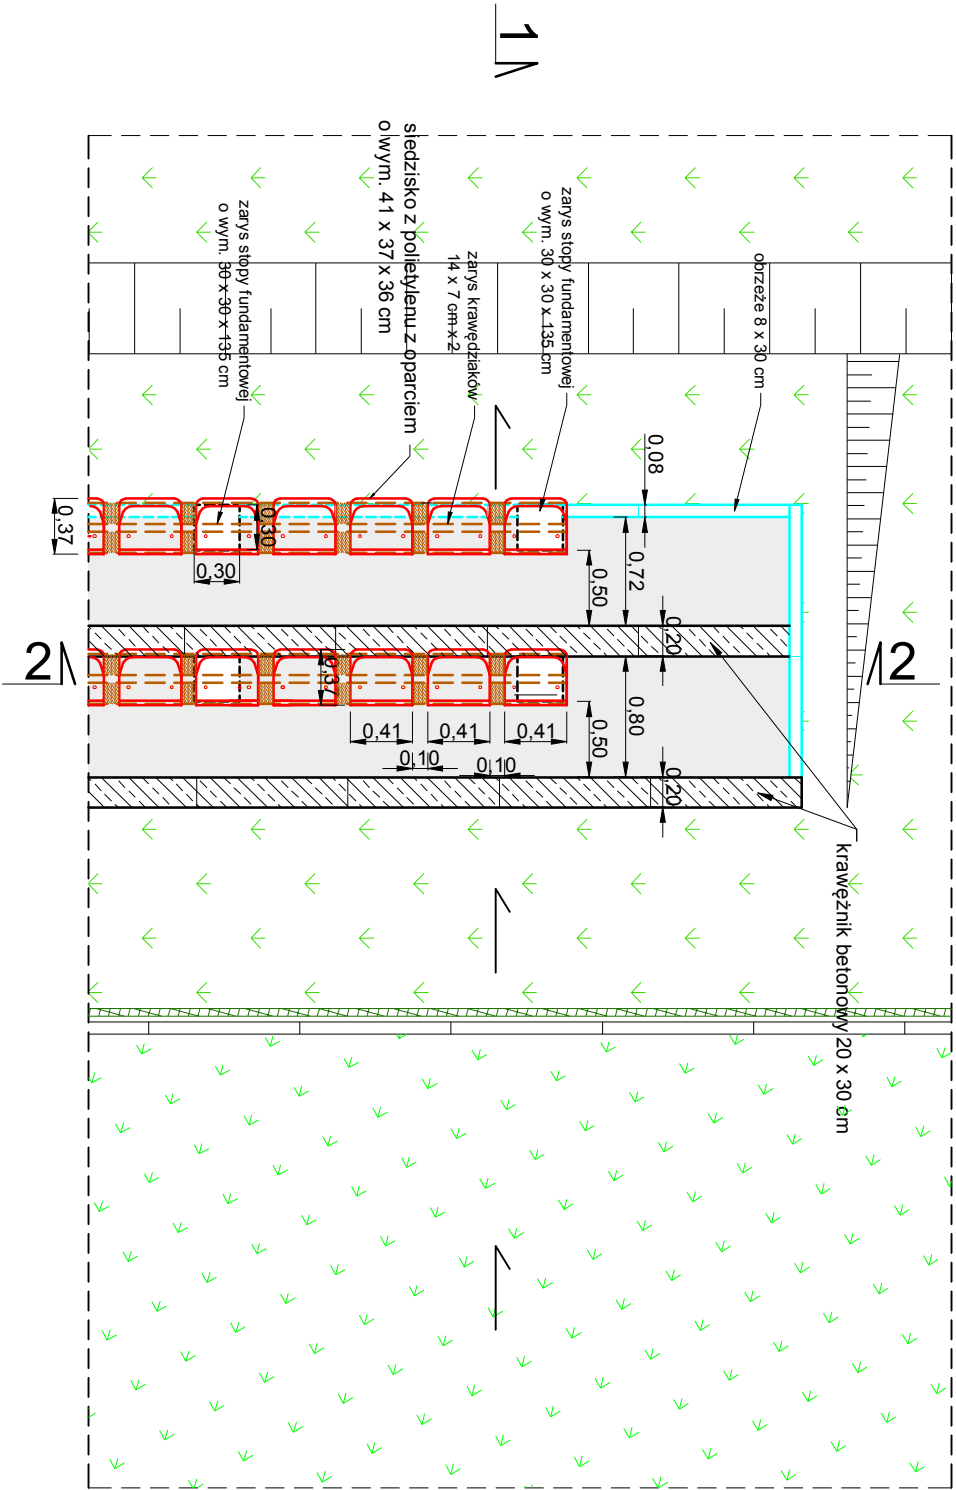


RZUT POZIOMY TRYBUN (fragment)
1:50

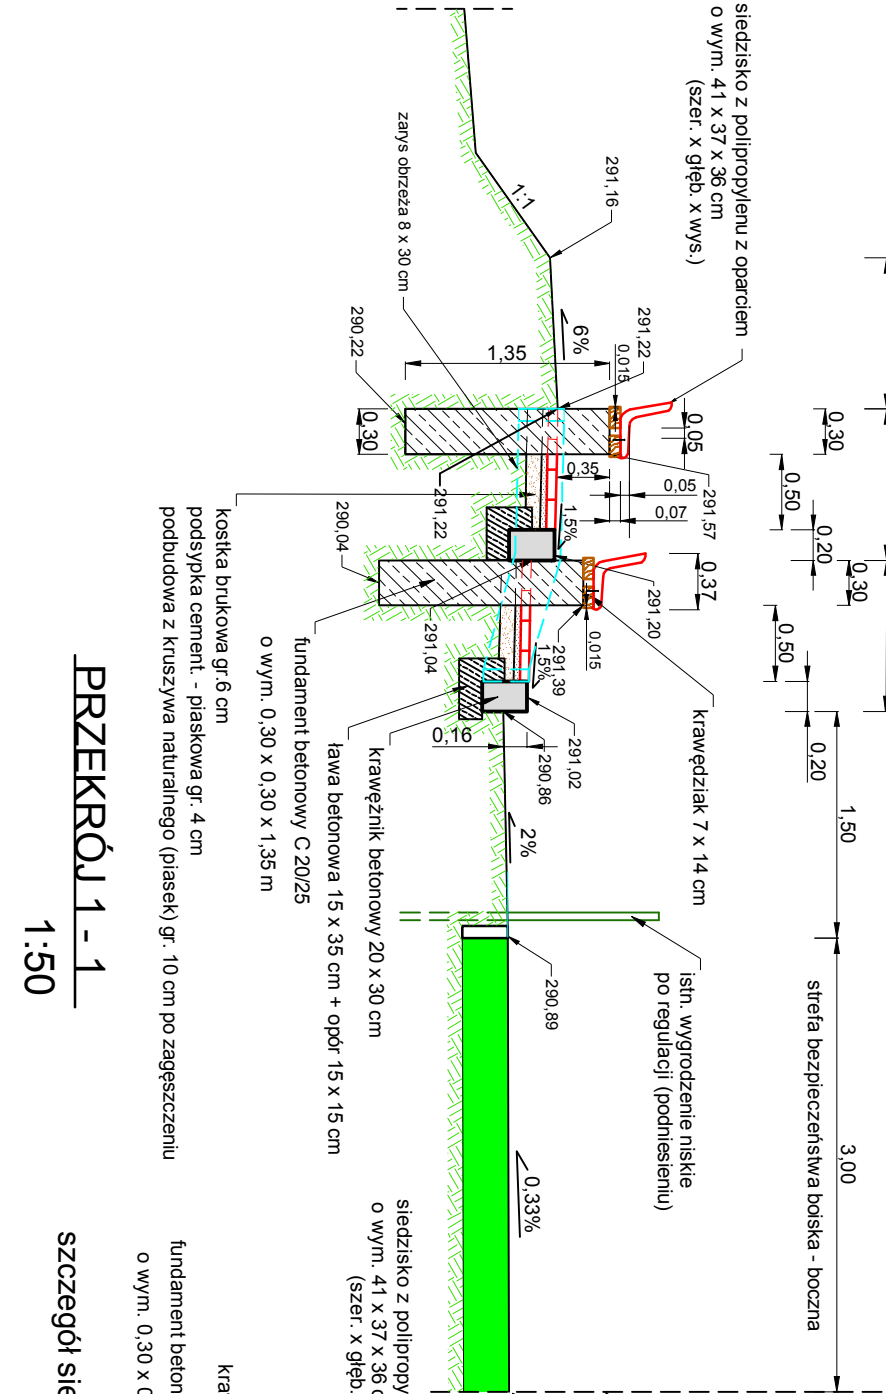


PRZEMKÓJ 1-1
1:50

szczegóły siedziska
1:20

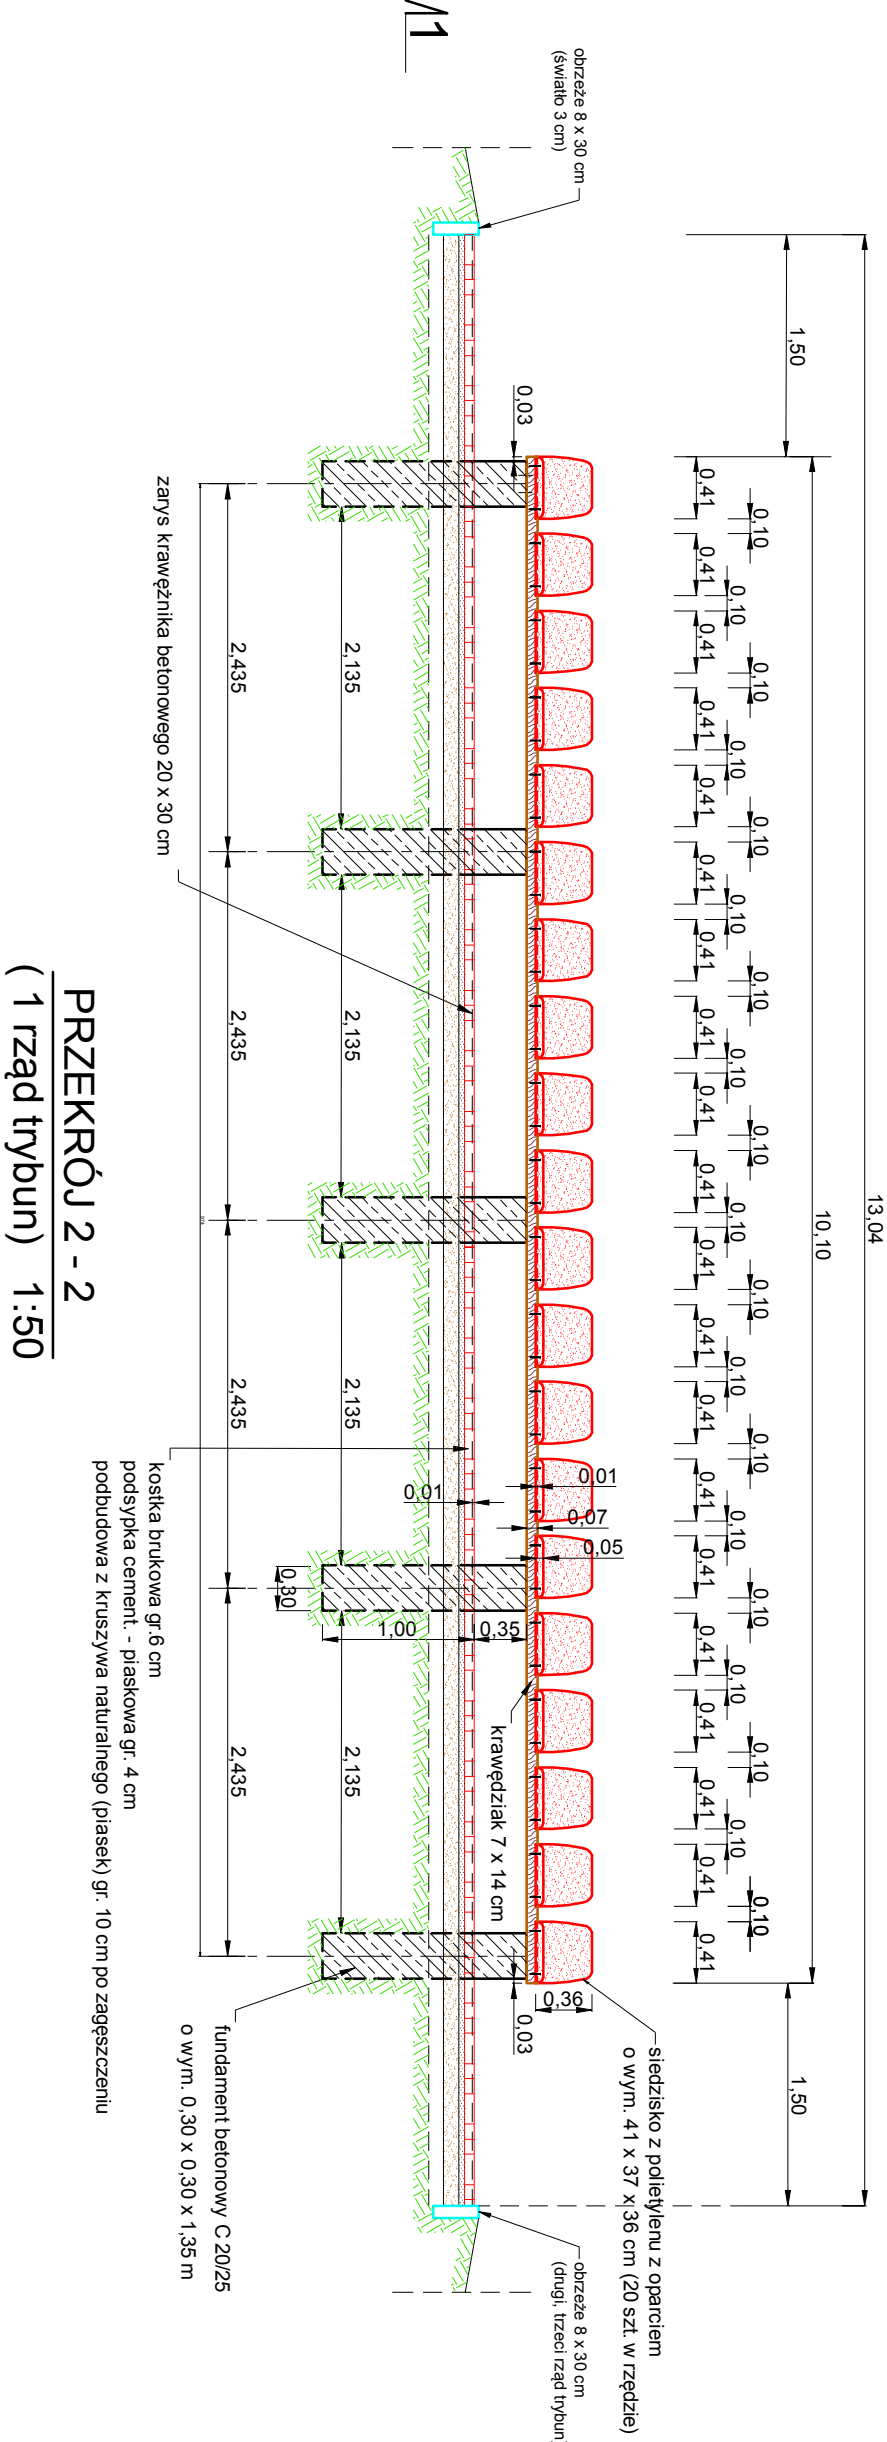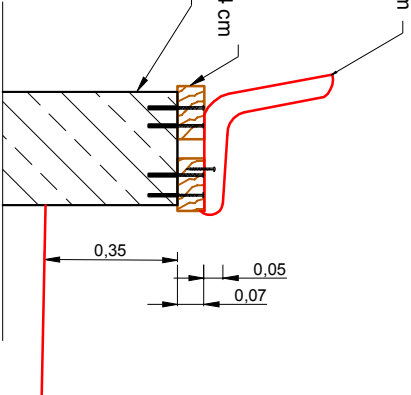

PRZEMKÓJ 2-2
(1 rząd trybun) 1:50

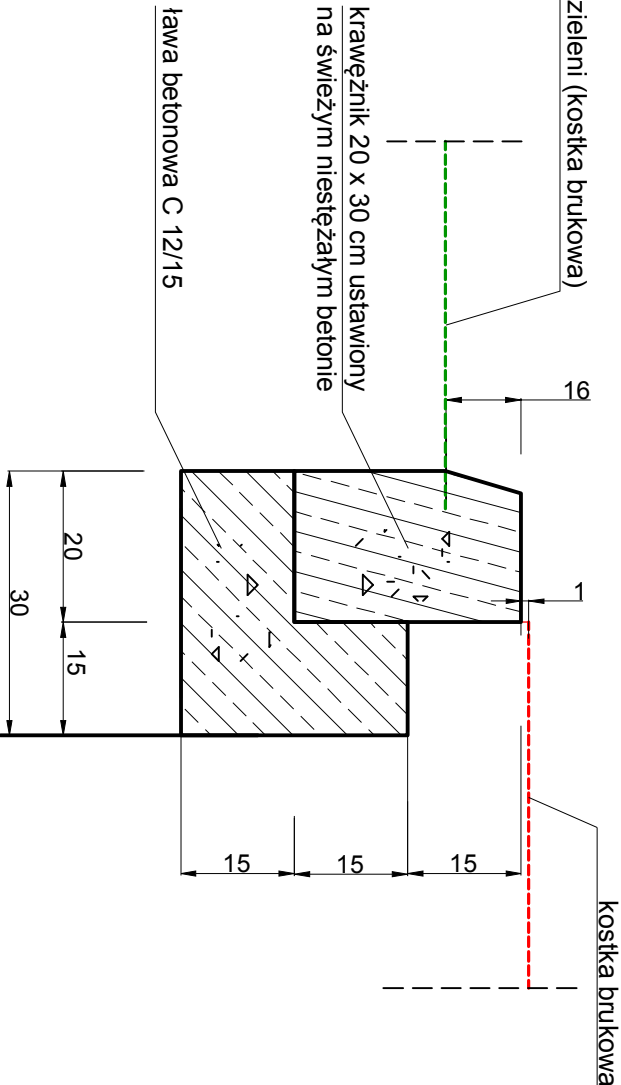

Szczegóły posadowienia krawężnika
wystającego 20 x 30 cm trybun 1:10

Zakład Usług Projektowych i Inwestycyjnych "PROJBU"			
42 - 200 Częstochowa, Al. Armii Krajowej 1/3 tel. 510 170 940, e-mail: projbudt@poczta.onet.pl			
Inwestor	Gmina Starcza ul. Główna 4		
Inwestycja	Przebudowa boiska sportowego w miejscowości Starcza działka nr 84/2 - obr. 0004 Starcza		
Branża	DROGI		
Treść rysunku	TRYBUNY - RZUTY, PRZEMKROJE		
Projektant	Kazimierz Smolis	Upr. WZDP-20/21/14/73	
Opracował	Waldemar Czekala		
Data: 12.2016r	Skala: 1:50/10		