



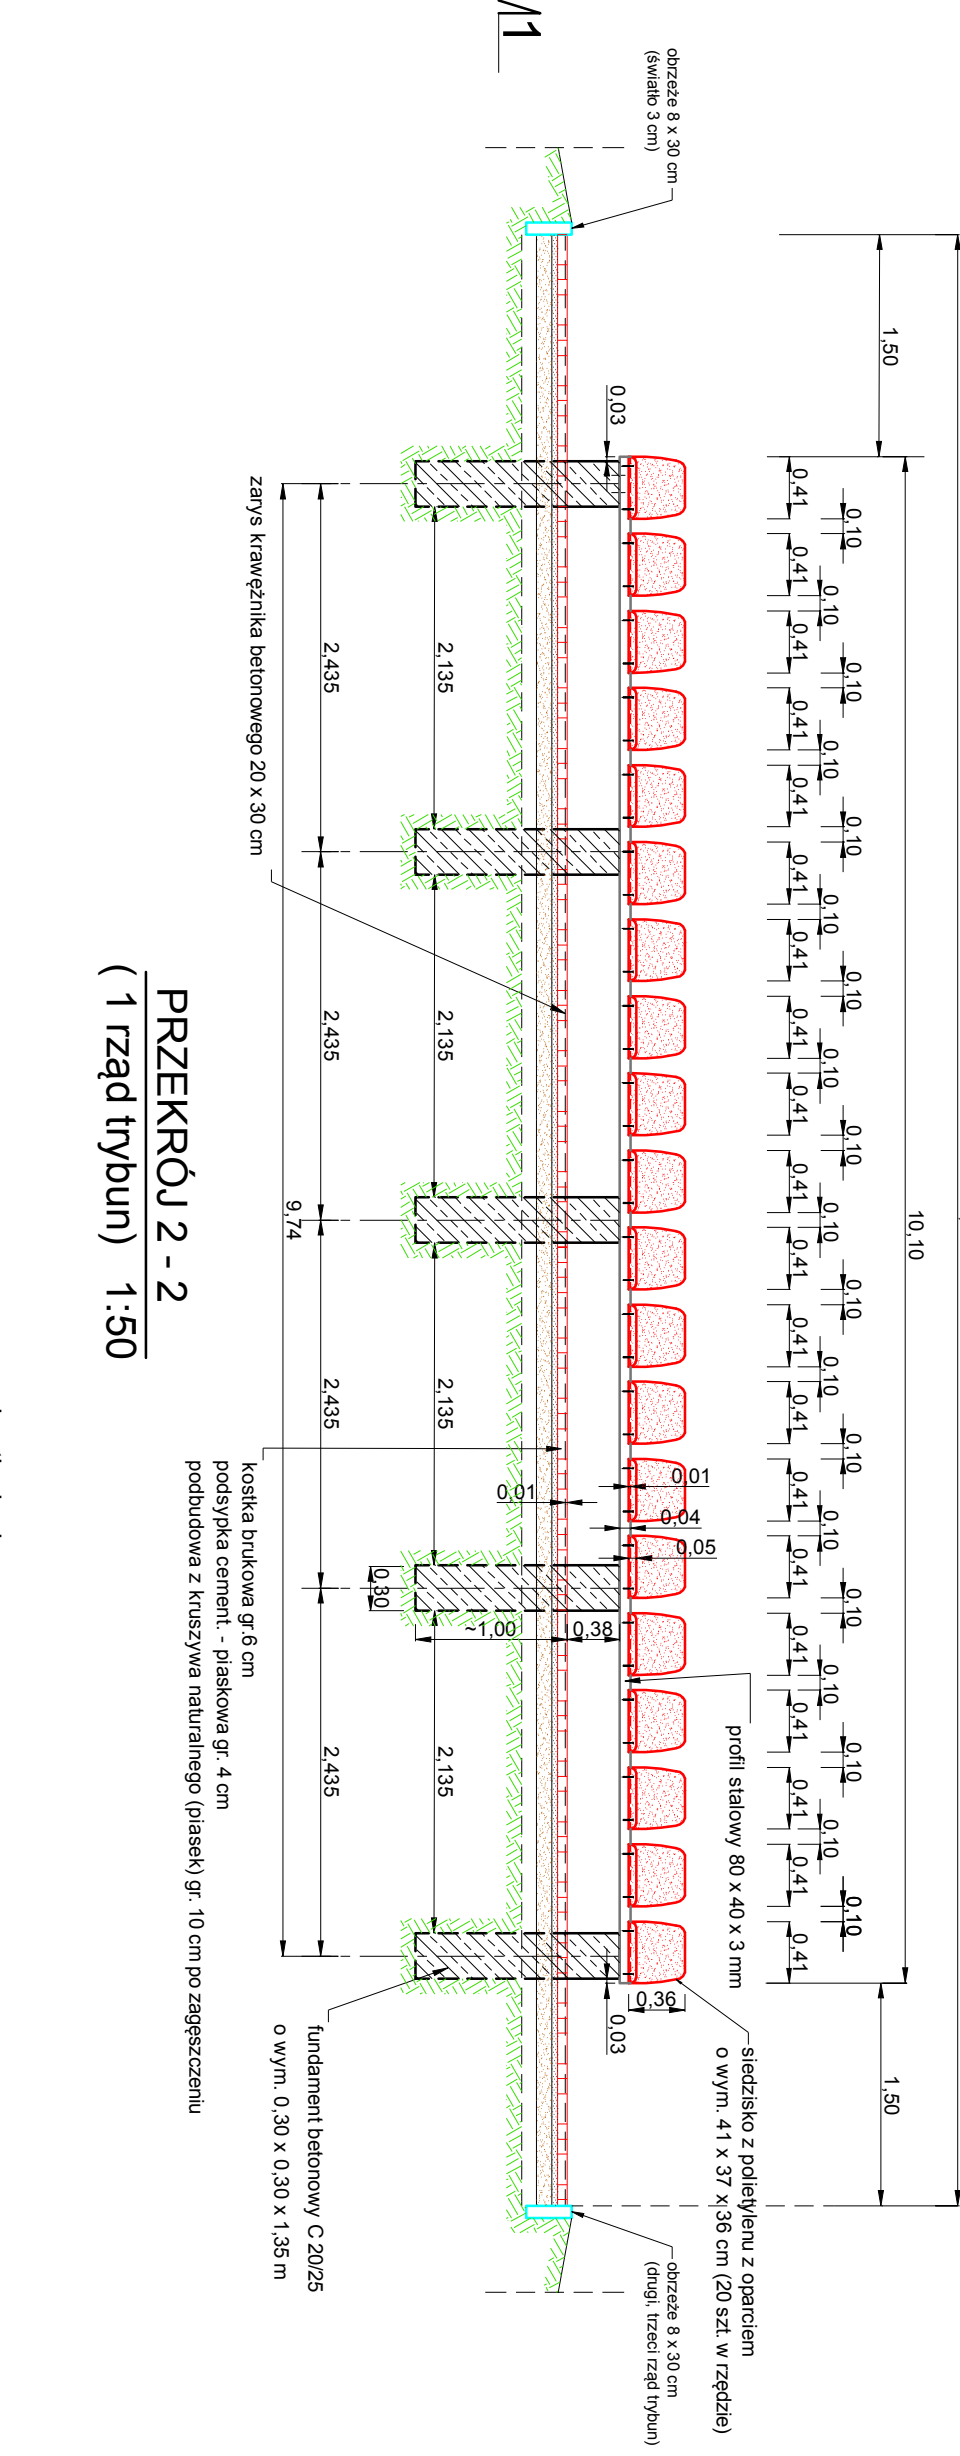


1:50

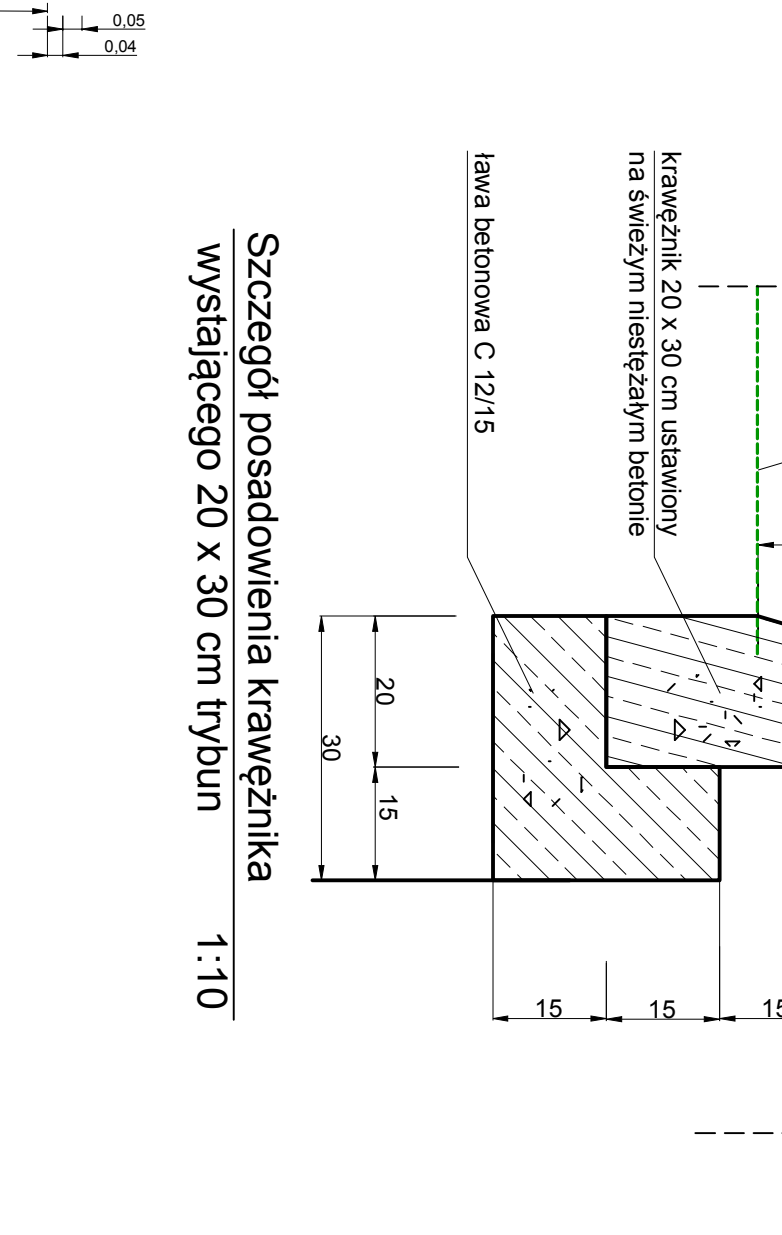

1:50

20

(1 rząd trybun) 1:50

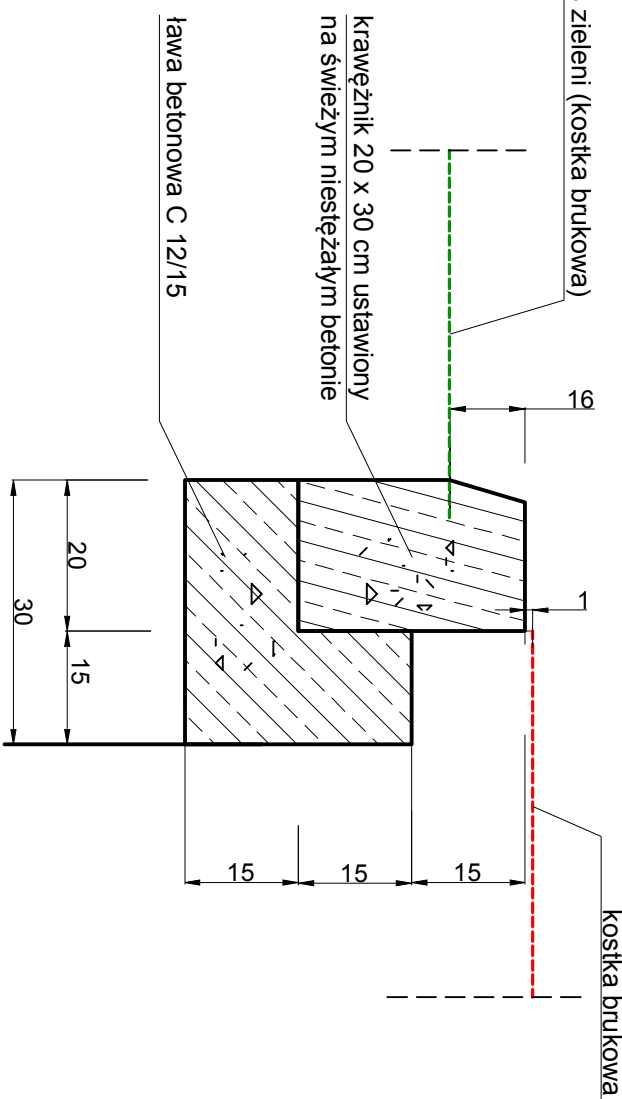

1:10

	Zakład Usług Projektowych i Inwestycyjnych "PROBUD"	
	42 - 200 Częstochowa, Al. Armii Krajowej 1/3 tel. 510 170 940, e-mail: probud@poczta.onet.pl	
Inwestor	Gmina Starcza ul. Główna 4 42- 261 Starcza	
Inwestycja	Przebudowa boiska sportowego w miejscowości Starcza działka nr 84/2 - obr. 0004 Starcza	
Branża	DRUGI	
Treść rysunku	TRYBUNY - RZUTY, PRZEKROJE	
Projektant	Kazimierz Smolis	Upr. WZDP-2012/14/73
Opracował	Waldemar Czekała	
Date: 12.2016r	Skala: 1: 50/10	Rys. nr 7