


PROFIL PODŁUŻNY PRZYKĄCZY KAN. SANITARNEJ

1:100/500

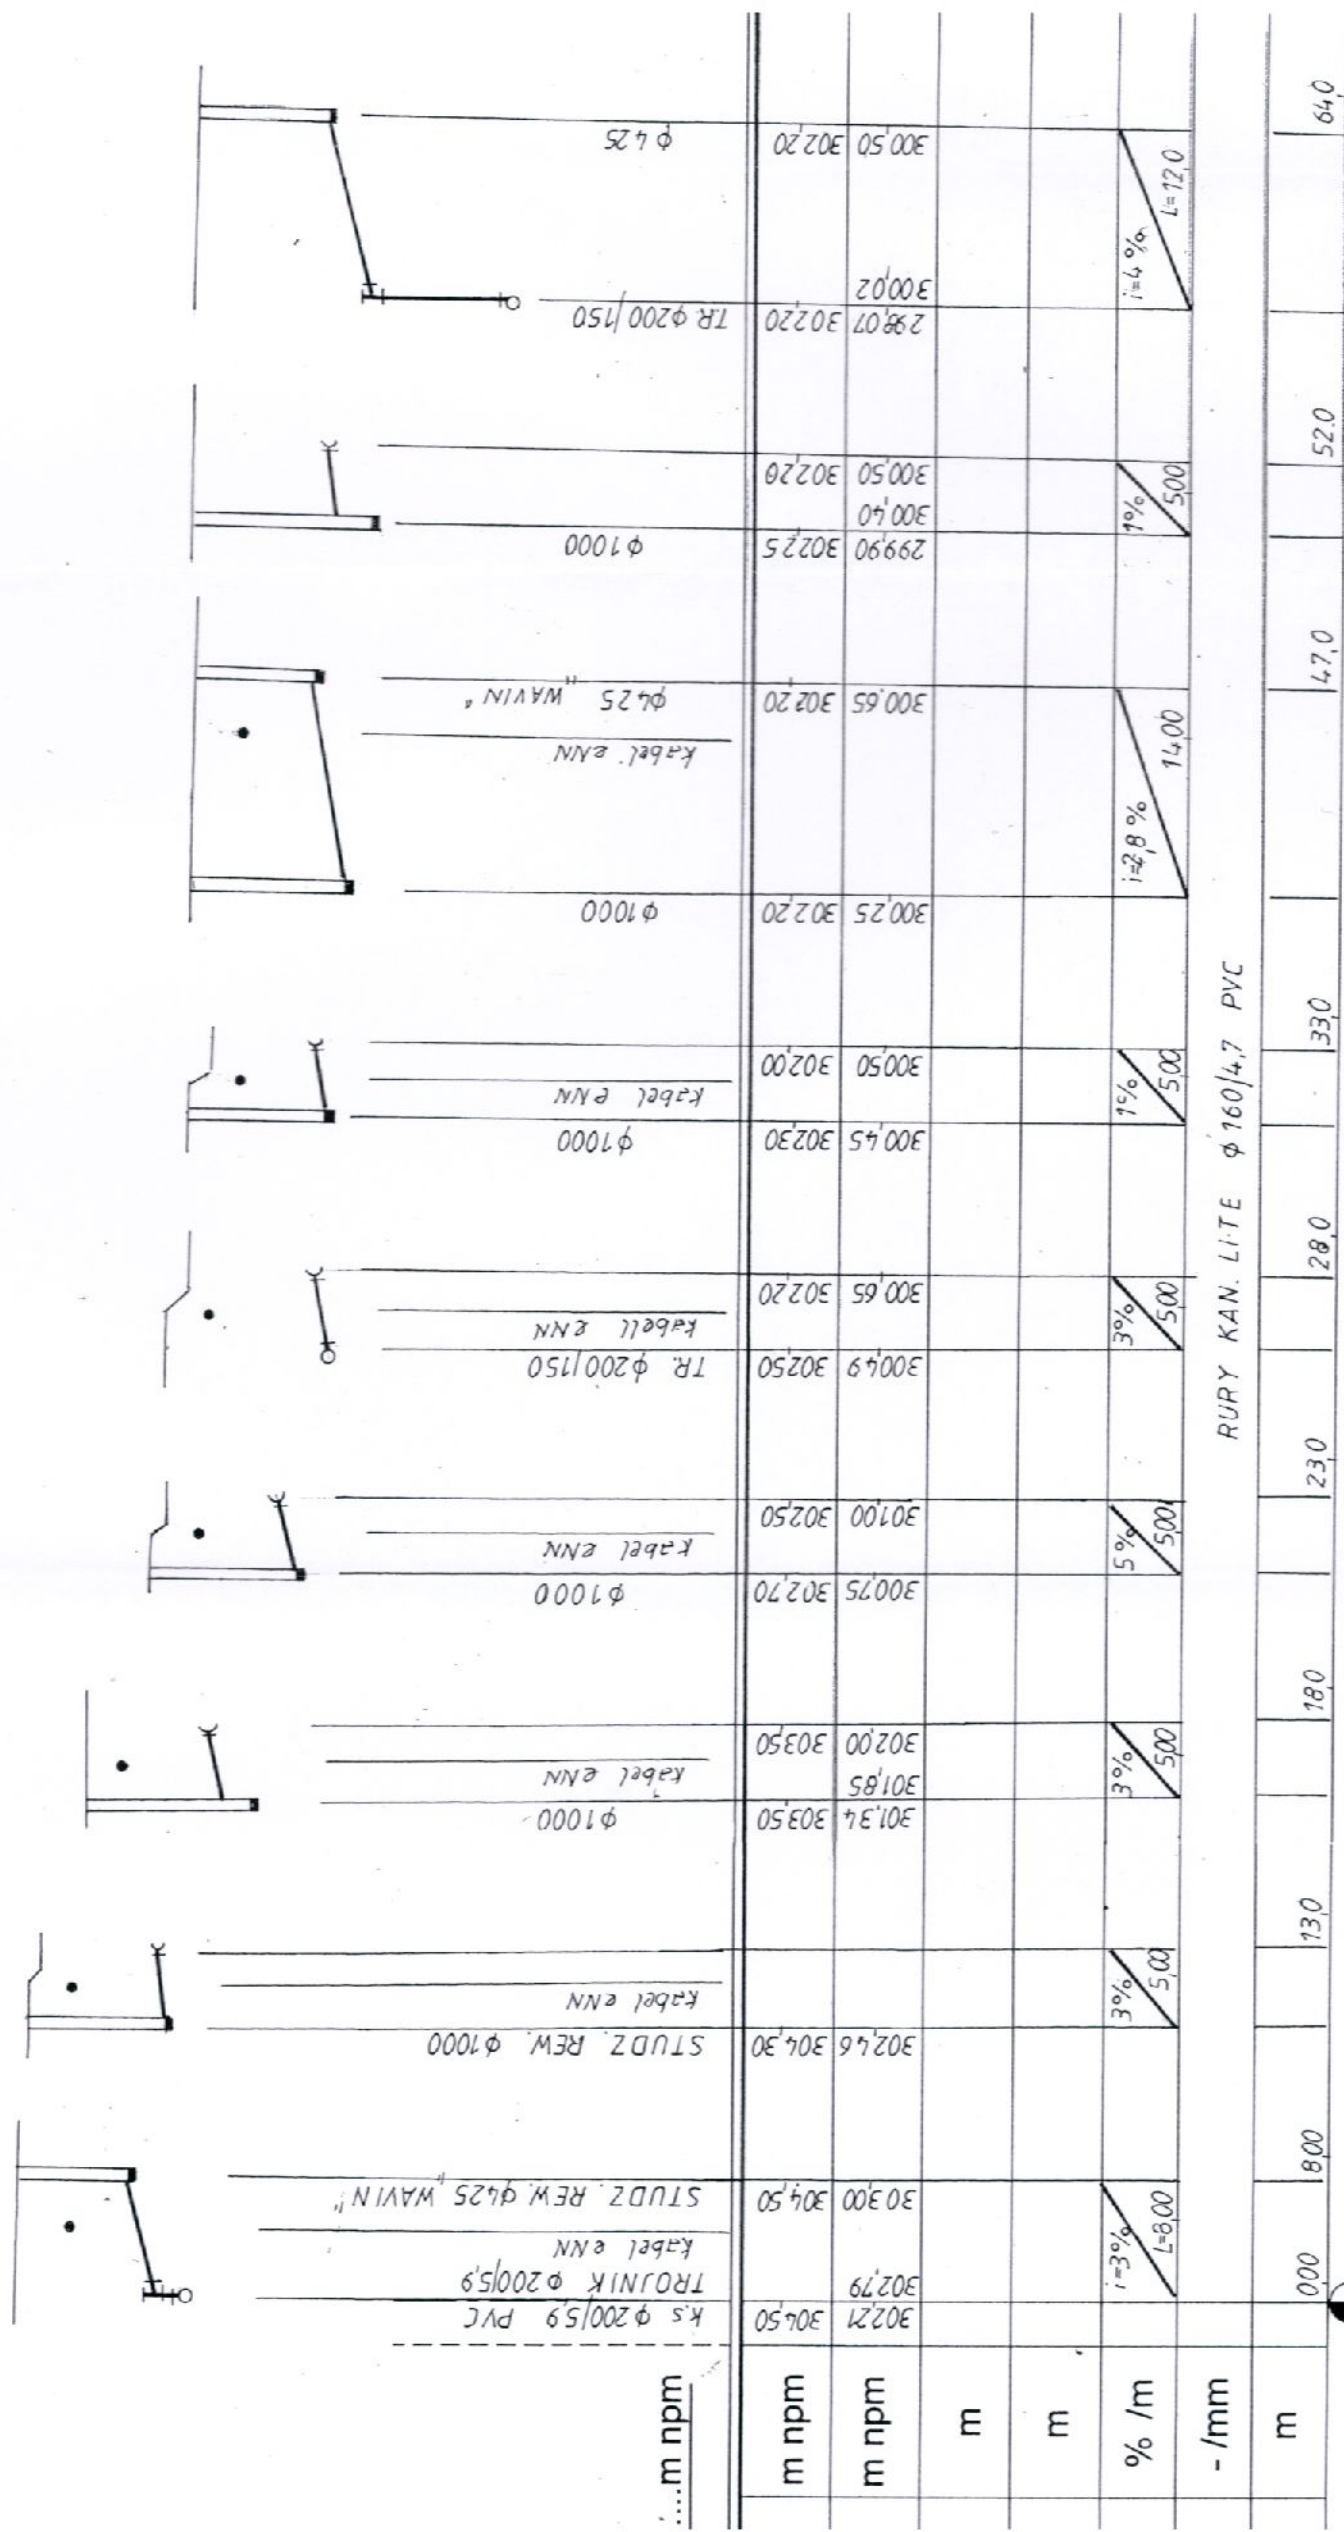

N. NR	T1	SP3	S1	SG2	S2	SG3	S3	SG4	T2 SG5	S4	SG6	S5a	SP5	S6	SG7	T3	SP7	T4	SP2
-------	----	-----	----	-----	----	-----	----	-----	--------	----	-----	-----	-----	----	-----	----	-----	----	-----

