


PROJEKT ZAGOSPODAROWANIA
PRZEPOMPOWNI ŚCIEKÓW 1 : 100

OZNACZENIA:

- ps - PRZEPOMPOWNIA ŚCIEKÓW Ø1200
1 - OGRODZENIE Z SIATKI POWLEKANEJ Ø80 NA SŁUPKACH STAŁOWYCH
POD SIATKĄ PŁYTY BETONOWE WYS. 30 cm
2 - BRAMA WJAZDOWA SZER. 4,00 X 1,50 cm
3 - FURTKA SZER. 1,20 X 1,50 cm
4 - KRAWĘŻNIK DROGOWY
5 - KOSTKA BETONOWA GR. 6 cm NA PODBUDOWIE
6 - ZIELONY - TRAWA
7 - KRZEWY OZDOBNE - TUJE
RE - ROZDZIELNIE ENERGETYCZNE
enN - KABLE ENERGETYCZNE
8 - LAMPY OŚWIETLENIOWA Z WYŁĄCZNIKIEM ZMIERZCHOWYM
9 - KRAWĘŻNIK BETONOWY NAJAZDOWY

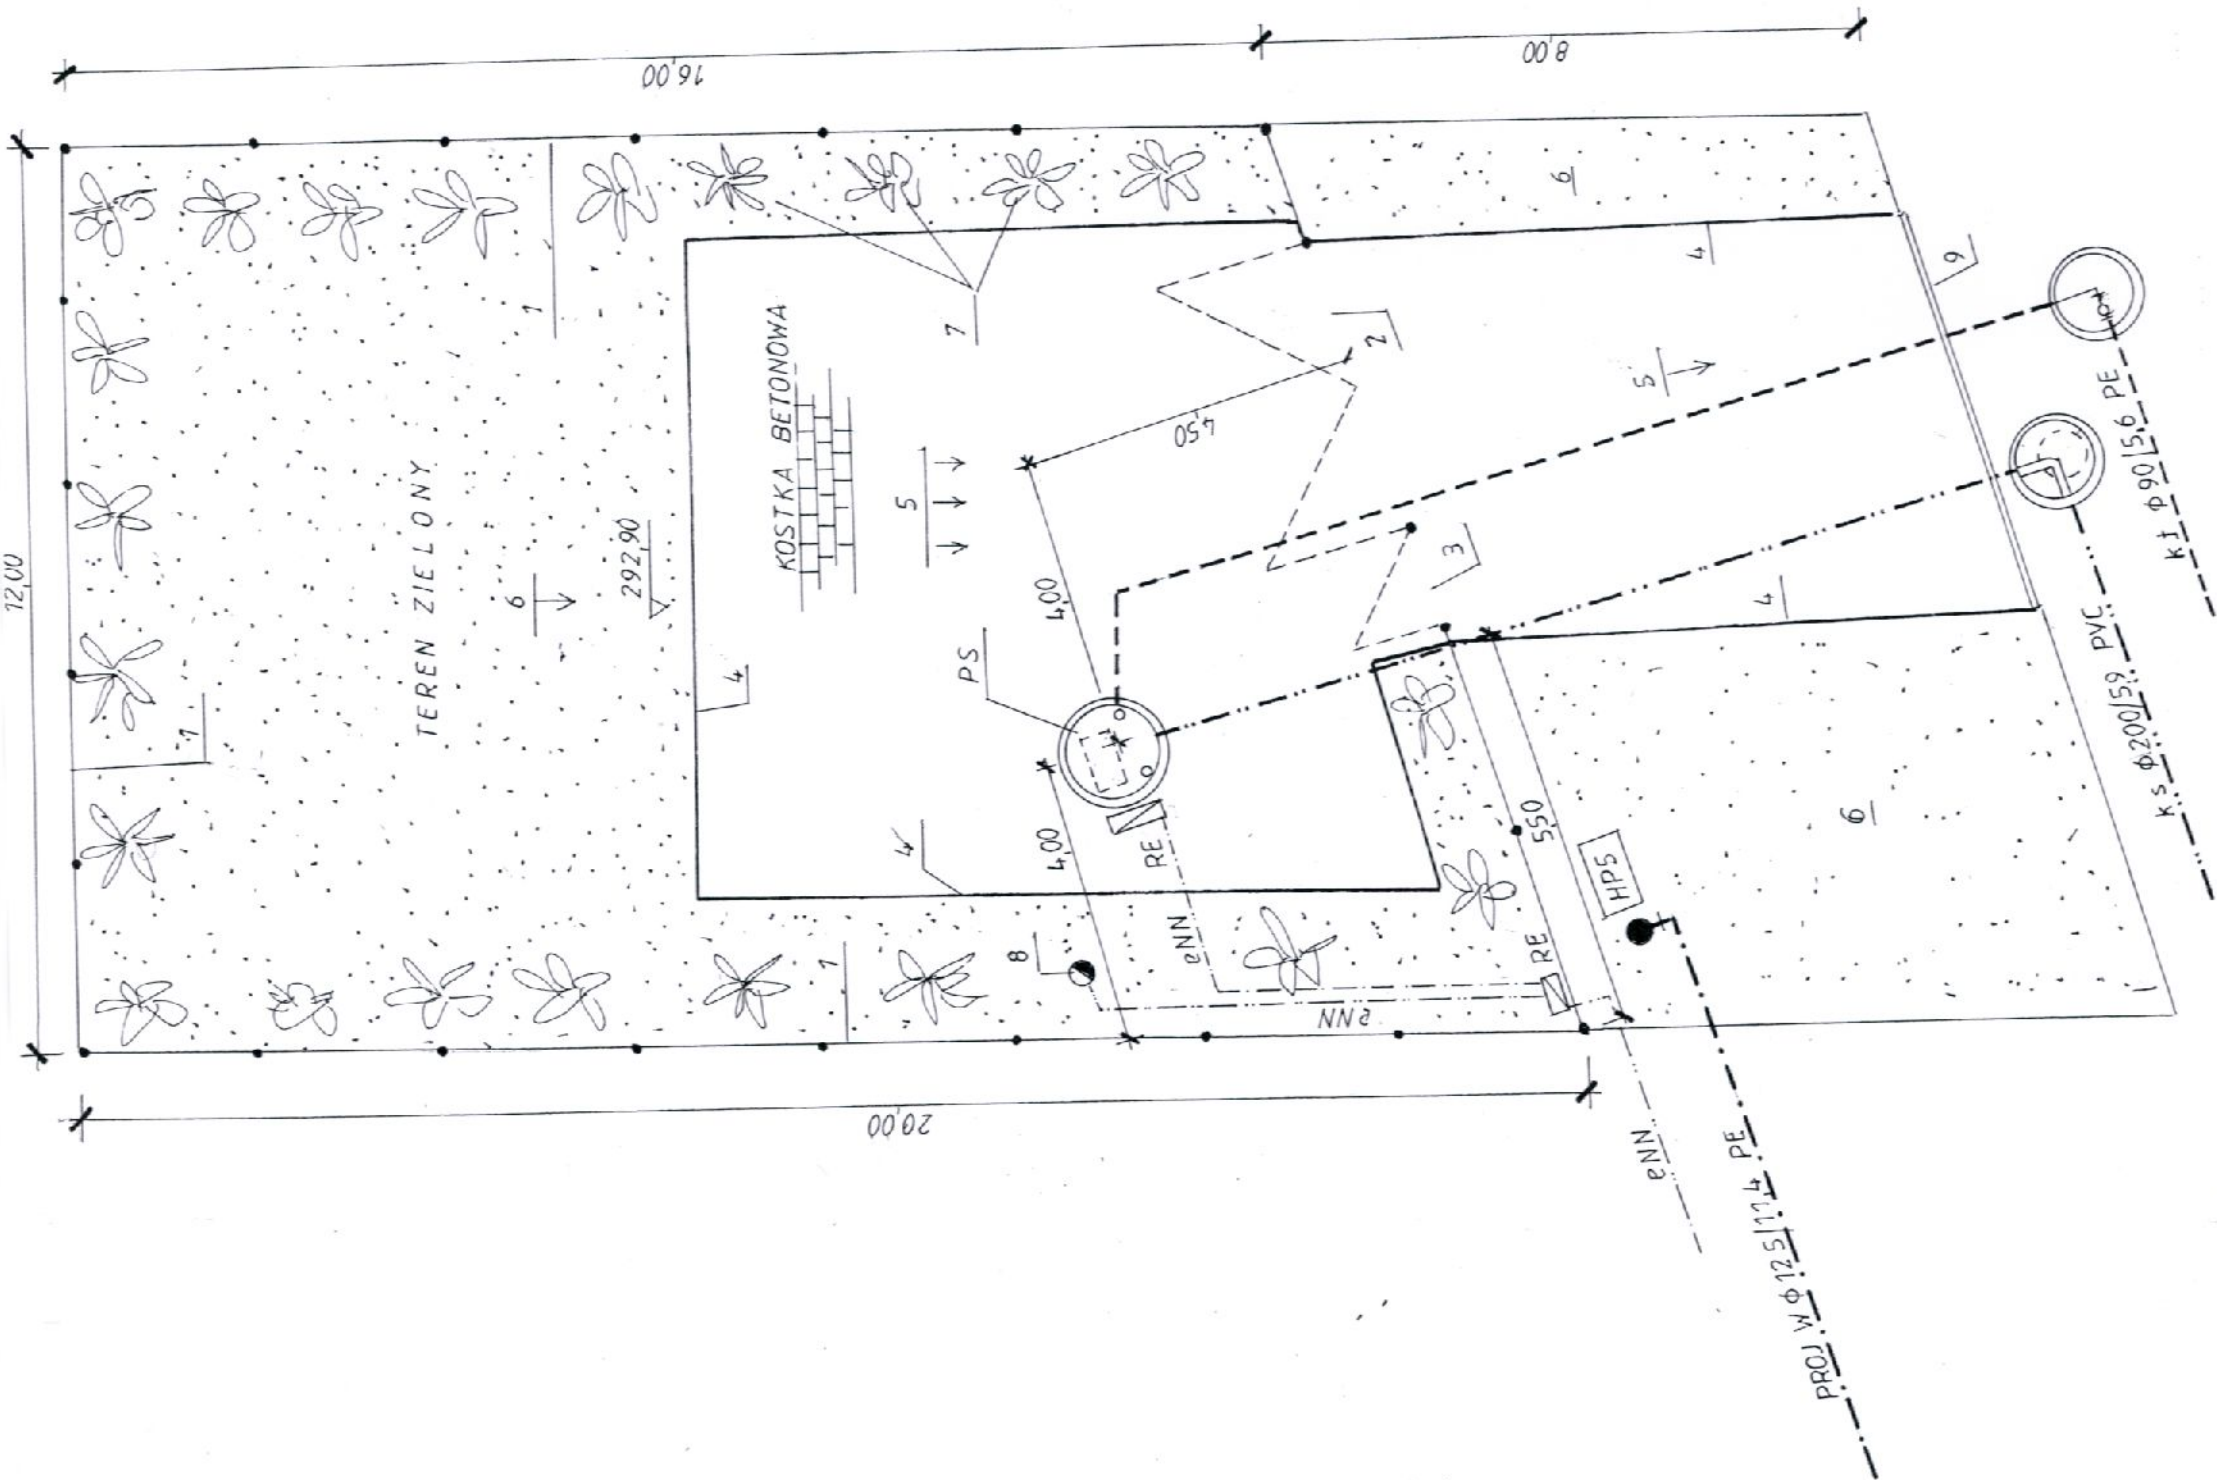

BIURO USŁUGOWO – HANDLOWE „WOD-BUD” s.c. 42-100 KŁOBUCK UL. PARKOWA 4a TEL. (034) 317-18-48	
Rodzaj dokumentacji	Projekt budowlano – wykonawczy budowy sieci wodociągowej i kanalizacji sanitarnej w m. Łysiec ul. Strażacka, Myśliwska
Inwestor	GINNA STARCZA ul. Gminna 4
Treść	KAN. SANITARNA – PRZEDMOPOWNIA ŚCIEKÓW STANISŁAW SOŁUCH
Opracował	Rys. nr
	Skala 1:100
	Podpis Data
	12. 2015r.
Projektował	mgr inż. ŁUKASZ MIRZAK Upr. nr: SLK7059/PWOS/05
Sprawił	mgr inż. PAWEŁ JANUSZEWSKI Upr. nr: 01SLK5184/PWOS/13
	12. 2015r.