



STUDZIENKA KONTROLNA 1:25

φ 1,20 m

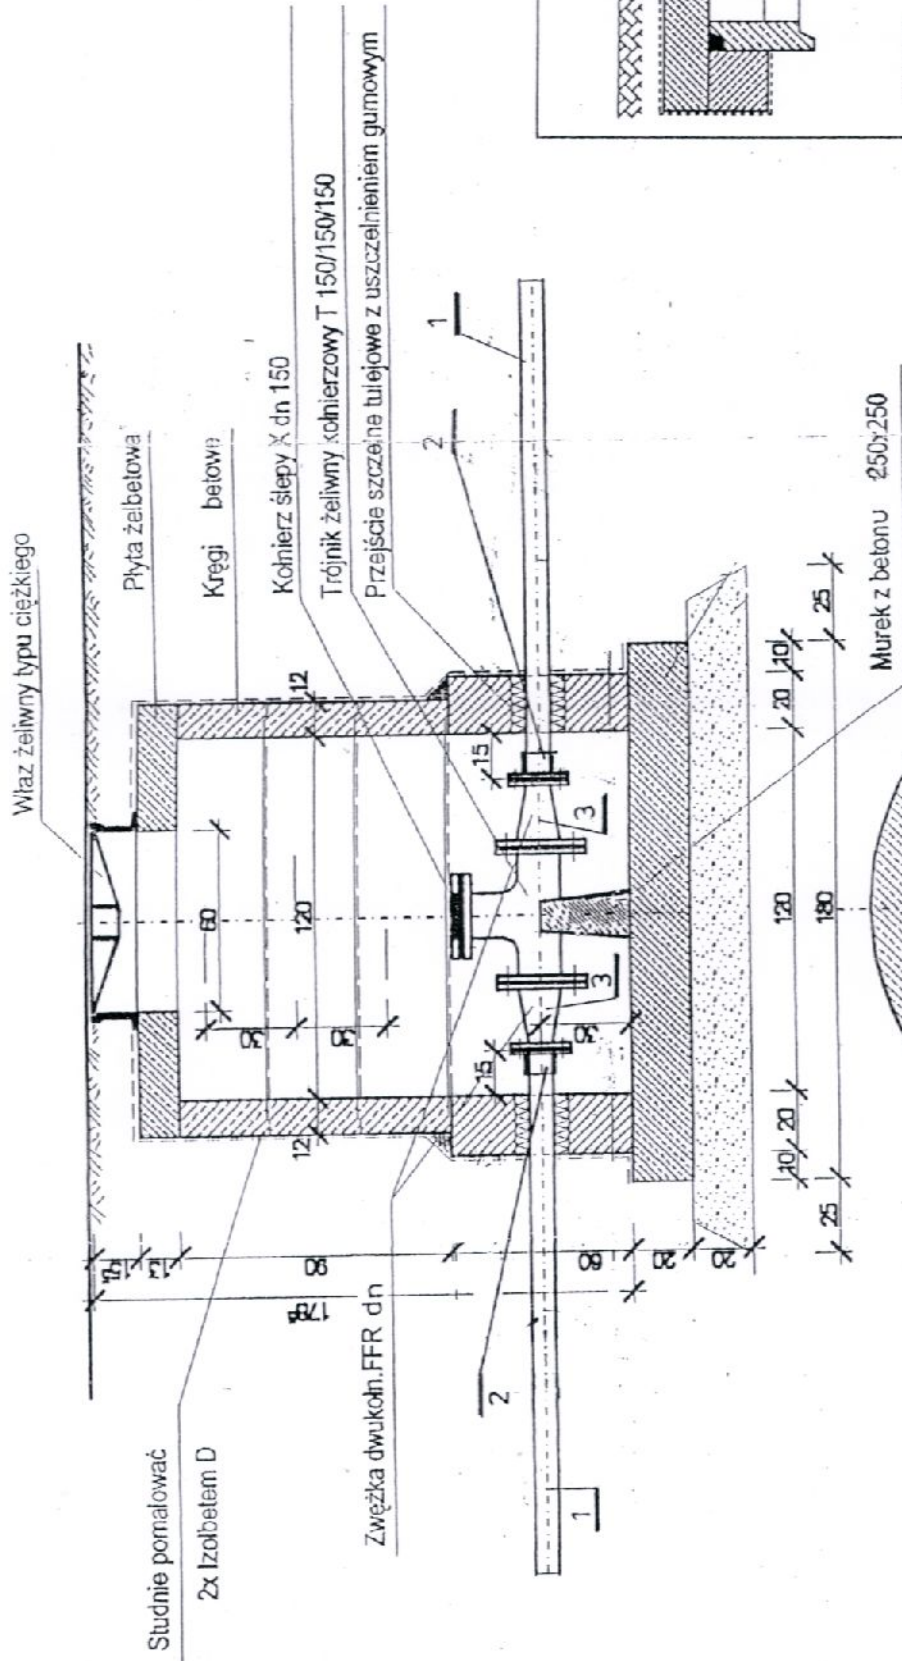

UWAGA:

PIERŚCIEŃ ODCIĄŻAJĄCY STOSOWAĆ W STUDNIACH ZLOKALIZOWANYCH W OBRĘBIE JEZDNI

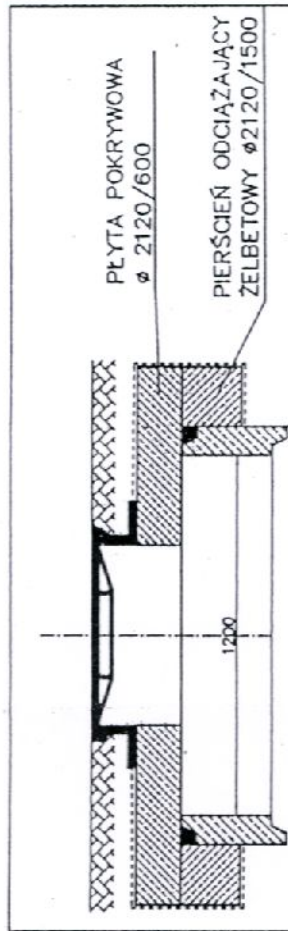

LP.	NAZWA	ŚREDNICE		
1.	RURA PE	90/5,6	110	250
2.	TULEJA KOŁNIERZOWA PE/ŻEL	90/80	110/100	250/200
3.	ZWĘŻKA KOŁNIERZOWA	80/150	100/150	200/150

BIURO USŁUGOWO-HANDLOWE „WOD-BUD” s.c. 42-100 KŁOBUCK UL. PARKOWA 4a TEL. (034) 317-18-48			
Rodzaj dokumentacji	Projekt budowlany – wykonawczy budowy sieci wodociągowej i kanalizacji sanitarnej w m. Łysiec ul. Strażacka, Mysłowska		
Investor	GMINA STARCZA ul. Gminna 4		
Treść	KAN. TŁOŻCZNA		
Opracował	STANISŁAW SOLUCH	Rys. nr	11
	Upr. do projekt. Kier. i nadzorowania	Skala	1:10
Projektował	W zakresie robót inst. i sieci sanitarnych	Podpis	12. 2015r.
	Upr. Nr NT – 83861/31/78	Podpis	12. 2015r.
Sprawdził	mgr inż. ŁUKASZ MIRCZAK	Podpis	12. 2015r.
	Upr. nr: SLK/1059/PWOS/05	Podpis	12. 2015r.
Sprawdził	mgr inż. PAWEŁ JANUSZEWSKI	Podpis	12. 2015r.
	Upr. nr: 01SLK/5184/PWOS/13	Podpis	12. 2015r.