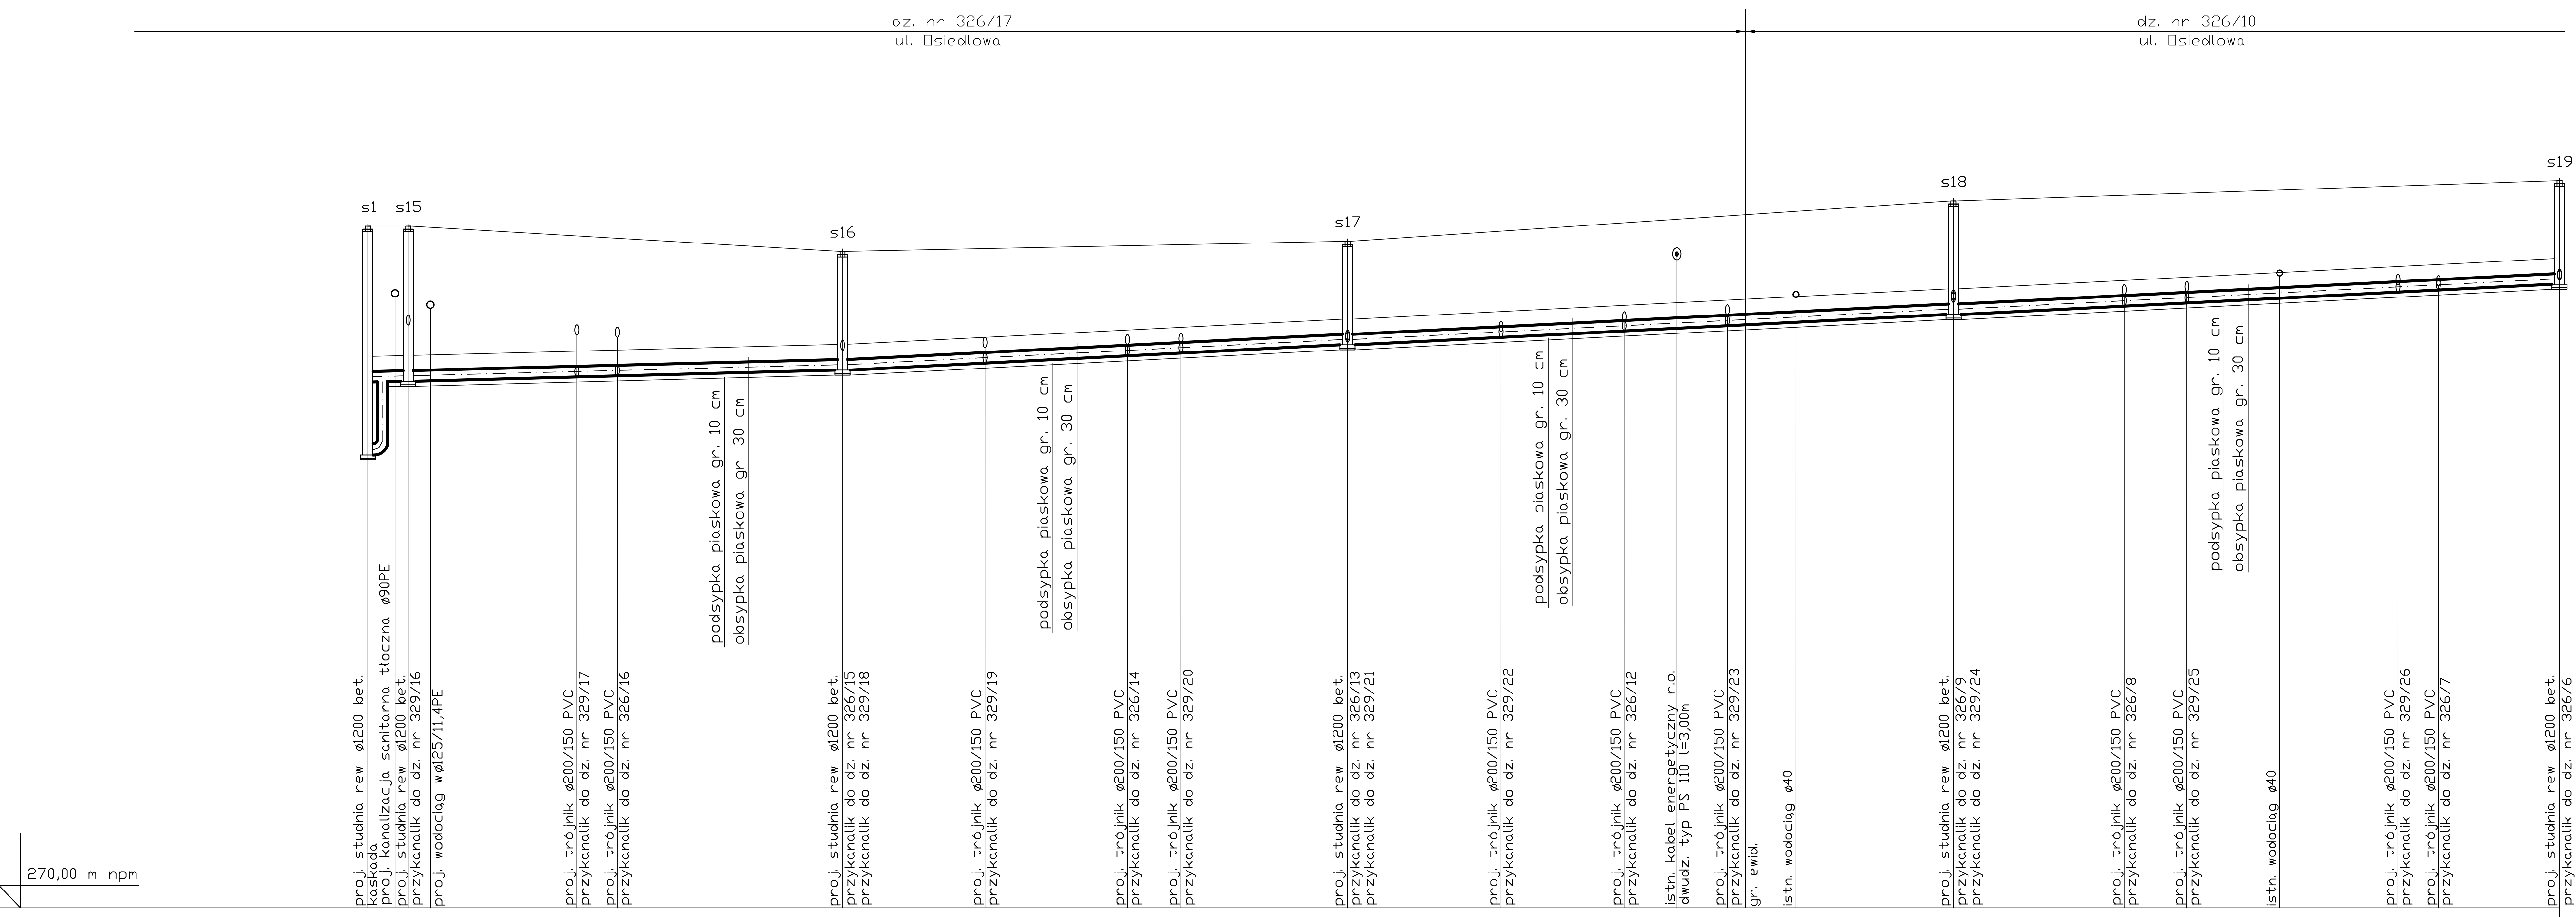
dz. nr 326/17
ul. Osiedlowa
dz. nr 326/10
ul. Osiedlowa
s1
s15
s16
s17
s18
s19
270,00 m npm
proj. studnia rew. ø1200 bet.
kaskada
proj. kanalizacja sanitarna tłoczna ø90PE
proj. studnia rew. ø1200 bet.
przykanalik do dz. nr 329/16
proj. wodociąg wø125/11,4PE
proj. trójnik ø200/150 PVC
przykanalik do dz. nr 329/17
proj. trójnik ø200/150 PVC
przykanalik do dz. nr 326/16
podsypka piaskowa gr. 10 cm
obsypka piaskowa gr. 30 cm
proj. studnia rew. ø1200 bet.
przykanalik do dz. nr 326/15
przykanalik do dz. nr 329/18
proj. trójnik ø200/150 PVC
przykanalik do dz. nr 329/19
podsypka piaskowa gr. 10 cm
obsypka piaskowa gr. 30 cm
proj. trójnik ø200/150 PVC
przykanalik do dz. nr 326/14
proj. trójnik ø200/150 PVC
przykanalik do dz. nr 329/20
proj. studnia rew. ø1200 bet.
przykanalik do dz. nr 326/13
przykanalik do dz. nr 329/21
proj. trójnik ø200/150 PVC
przykanalik do dz. nr 329/22
podsypka piaskowa gr. 10 cm
obsypka piaskowa gr. 30 cm
proj. trójnik ø200/150 PVC
przykanalik do dz. nr 326/12
istn. kabel energetyczny r.o.
dwudz. typ PS 110 l=3,00m
proj. trójnik ø200/150 PVC
przykanalik do dz. nr 329/23
gr. ewid.
istn. wodociąg ø40
proj. studnia rew. ø1200 bet.
przykanalik do dz. nr 326/9
przykanalik do dz. nr 329/24
proj. trójnik ø200/150 PVC
przykanalik do dz. nr 326/8
proj. trójnik ø200/150 PVC
przykanalik do dz. nr 329/25
podsypka piaskowa gr. 10 cm
obsypka piaskowa gr. 30 cm
istn. wodociąg ø40
proj. trójnik ø200/150 PVC
przykanalik do dz. nr 329/26
proj. trójnik ø200/150 PVC
przykanalik do dz. nr 326/7
proj. studnia rew. ø1200 bet.
przykanalik do dz. nr 326/6
przykanalik do dz. nr 328/20

STUDZIENKI KAN.	ODLEGŁOŚĆ	RZĘDNA TERENU	RZĘDNA DNA RURY	ZAGŁĘBIENIE RURY	HEKTOMETRY
s1	0,00	283,50	278,97	4,53	0
	2,70		280,41	3,09 1,40	
s15	4,00	283,50	280,43 280,43	3,07 1,96	
	6,20			1,60	
t12	20,70	283,69	280,51 281,73	3,18 1,96	
t13	24,70	283,74	280,53 281,78	3,21 1,96	
s16	47,00	283,00	280,65 281,04 281,04	2,35 1,96 1,96	
t14	61,10	283,06	280,79 281,10	2,27 1,96	
t15	75,20	283,11	280,93 281,11	2,18 1,96	
t16	80,50	283,13	280,99 281,17	2,14 1,96	
s17	97,00	283,20	281,15 281,24 281,20	2,05 1,96 2,00	1
t17	112,20	283,40	281,30 281,41	2,10 1,99	
t18	124,40	283,56	281,42 281,60	2,14 1,96	
	129,60			0,80	
t19	134,60	283,71	281,53 281,75	2,18 1,96	
	136,40				
	141,40			1,70	
s18	157,00	284,00	281,75 281,99 282,04	2,25 2,01 1,96	
t20	173,90	284,11	281,92 282,14	2,19 1,97	
t21	180,10	284,15	281,98 282,20	2,17 1,95	
	189,30			1,70	
t22	201,00	284,29	282,19 282,34	2,10 1,95	2
t23	205,00	284,32	282,23 246,28	2,09 2,00	
s19	217,00	284,40	282,35 282,43 282,45	2,05 1,97 1,95	

SPADEK/DŁUGOŚĆ				
0,5% 4,00	0,5% 43,00	1,0% 50,00	1,0% 60,00	1,0% 60,00

MATERIAŁ, ŚREDNICA: RURY KANALIZACYJNE Z LITEGO PCV TYPU CIEZKIEGO "S" (SDR 34 - S 16,7) ø 200/5,9 MM

PROFIL PODŁUŻNY KANALIZACJI SANITARNEJ ø200/5,9 PCV
mapa nr 2
(s1, s15 - s19)

BIURO USŁUGOWO-HANDLOWE "WOD-BUD" S.C. 42-100 KŁOBUCK UL. PARKOWA 4A TEL.(34)3171848, 601063297(94)			
Rodzaj dokumentacji	Projekt budowlano-wykonawczy bud. wodociągu i sieci kanalizacji sanitarnej na osiedlu w Łyścu.		
Inwestor	GMINA STARCZA		
Treść	Profil podłużny sieci kanalizacji sanitarnej.		
Opracował	STANISŁAW SOLUCH Upraw. do kierowania i nadzorowania w zakresie robot instalacyjnych i sieci sanit. Upr. Nr Nt-83861/31/78 Upr. Nr UAN-VIII-83861/84/85	Rys. nr Skala Podpis	7 1:100/500 Data 12.2016r.
Projektował	mrg inz. ŁUKASZ MIRCZAK upr. nr: SLK/1059/PWOS/05		12.2016r.
Sprawdził	mrg inz. PAWEŁ JANUSZEWSKI upr. nr: SLK/5184/PWOS/13		12.2016r.